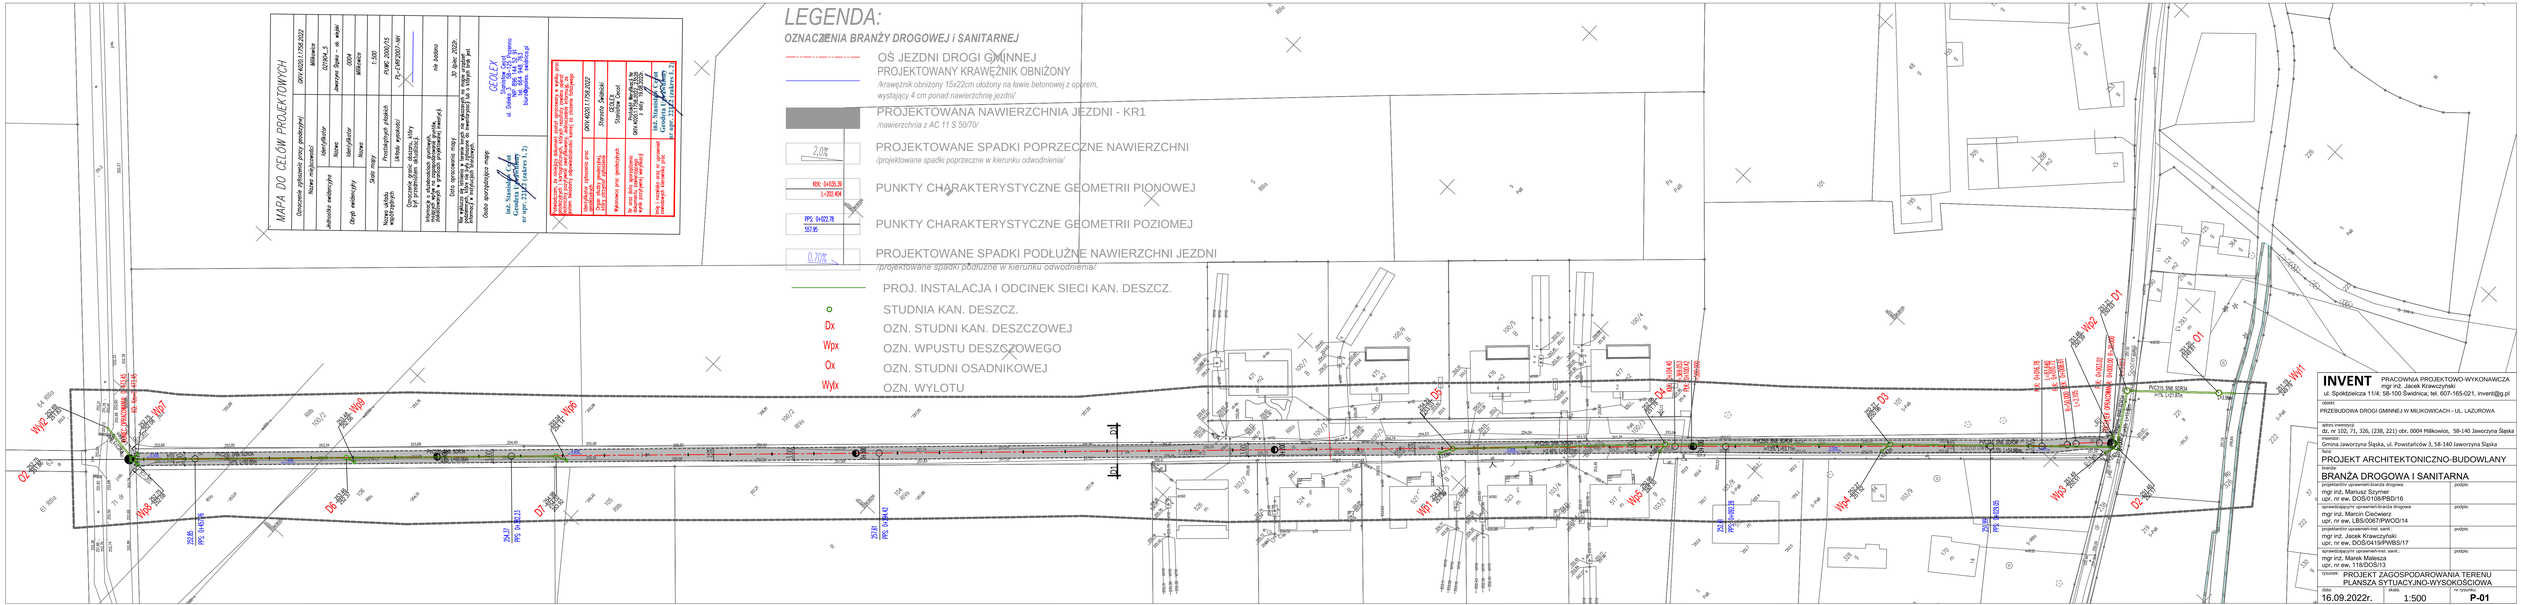
MAPA DO CELÓW PROJEKTOWYCH
Oznaczenie opracowania przez projektanta: GRK-KR201.1.17KR.2022
Nazwa inwestycji: Milikowice
Jednostka ewidencyjna: Identyfikator: 071804_2
Nazwa: Jaworzyna Śląska - ul. wiejska
Obręb ewidencyjny: Identyfikator: 0004
Nazwa: Milikowice
Skala mapy: 1:500
Układ współrzędnych płaskich prostokątnych: PUWG 2000/5
Układ wysokościowy: Pion-CAS 2000/5 - kat
Oznaczenie, gdzie złożony, który typ przedmiotów właściwości: na budowę
Miejscowość, w której znajduje się nieruchomość objęta mapą, a w przypadku gdy nie jest ona położona w granicach miejscowości, najbliższa jej miejscowość: Milikowice
Data sporządzenia mapy: 30 lipiec 2022r.
Nr ewidencyjny, by wynikał z rejestru, pod którym jest prowadzona dokumentacja, albo informacja o jej braku: 1/2
Dane sporządzającego mapę: inż. Stanisław Cyfert, Geodeta Uprawniony nr uprawnień 12/91 (stara nr 1/2)
GEOLEX ul. Dolna Strona 15a, 59-140 Jawor tel. 666 144 143, e-mail: biuro@geolex.com.pl
Oświadczam, że mapa została sporządzona przez uprawnionego geodetę, zgodnie z przepisami ustawy z dnia 17 maja 1989 r. Prawo geodezyjne i kartograficzne (Dz. U. z 2020 r. poz. 2052 z późn. zm.) oraz aktami wykonawczymi do tej ustawy, i spełnia wymagania określone w tych przepisach.
Sporządzono: wyłącznie przy projekcie budowlanym
Data aktualizacji: 07.09.2022
Wykonano przy geodezyjnych: 30 lipiec 2022r.
Na mapie nie sporządzono wykazu zmian gruntowych
Nr ewidencyjny, by wynikał z rejestru, pod którym jest prowadzona dokumentacja, albo informacja o jej braku: 1/2
inż. Stanisław Cyfert, Geodeta Uprawniony nr uprawnień 12/91 (stara nr 1/2)
LEGENDA:
OZNACZENIA BRANŻY DROGOWEJ i SANITARNEJ
OŚ JEZDNI DROGI GMINNEJ
PROJEKTOWANY KRAWĘŻNIK OBNIŻONY
/krawężnik obniżony 15x22cm ułożony na ławie betonowej z oporem, wystający 4 cm ponad nawierzchnię jezdni/
PROJEKTOWANA NAWIERZCHNIA JEZDNI - KR1
/nawierzchnia z AC 11 S 50/70/
2.0%
PROJEKTOWANE SPADKI POPRZECZNE NAWIERZCHNI
/projektowane spadki poprzeczne w kierunku odwodnienia/
RDK: 0+035.39
L=202.404
PPS: 0+022.78
557.95
PUNKTY CHARAKTERYSTYCZNE GEOMETRII PIONOWEJ
PUNKTY CHARAKTERYSTYCZNE GEOMETRII POZIOMEJ
0.70%
PROJEKTOWANE SPADKI PODŁUŻNE NAWIERZCHNI JEZDNI
/projektowane spadki podłużne w kierunku odwodnienia/
PROJ. INSTALACJA I ODCINEK SIECI KAN. DESZCZ.
STUDNIA KAN. DESZCZ.
Dx OZN. STUDNI KAN. DESZCZOWEJ
Wpx OZN. WPUSTU DESZCZOWEGO
Ox OZN. STUDNI OSADNIKOWEJ
Wylx OZN. WYLOTU
INVENT
PRACOWNIA PROJEKTOWO-WYKONAWCZA
mgr inż. Jacek Krawczyński
ul. Spółdzielcza 11/4, 58-100 Świdnica, tel. 607-165-021, invent@pj.pl
obiekt: PRZEBUDOWA DROGI GMINNEJ W MILIKOWICACH - UL. LAZUROWA
adres inwestycji: dz. nr 102, 71, 326, (238, 221) obr. 0004 Milikowice, 58-140 Jaworzyna Śląska
inwestor: Gmina Jaworzyna Śląska, ul. Powstańców 3, 58-140 Jaworzyna Śląska
faza: PROJEKT ARCHITEKTONICZNO-BUDOWLANY
branża: BRANŻA DROGOWA I SANITARNA
projektant(ka) sprawność branża drogowa: mgr inż. Mariusz Szymer upr. nr ew. DOS/0108/PBD/16 podpis:
sprawdzający(a) sprawność branża drogowa: mgr inż. Marcin Ciećwierz upr. nr ew. LBS/0007/PWOD/14 podpis:
projektant(ka) sprawność inst. sanit.: mgr inż. Jacek Krawczyński upr. nr ew. DOS/0419/PWBS/17 podpis:
sprawdzający(a) sprawność inst. sanit.: mgr inż. Marek Malesza upr. nr ew. 118/DOS/13 podpis:
rysunek: PROJEKT ZAGOSPODAROWANIA TERENU PLANSZA SYTUACYJNO-WYSOKOŚCIOWA
data: 16.09.2022r.
skala: 1:500
nr rysunku: P-01