PRZEKRÓJ KONSTRUKCYJNY WZMOCNIENIA NAWIERZCHNI JEZDNI

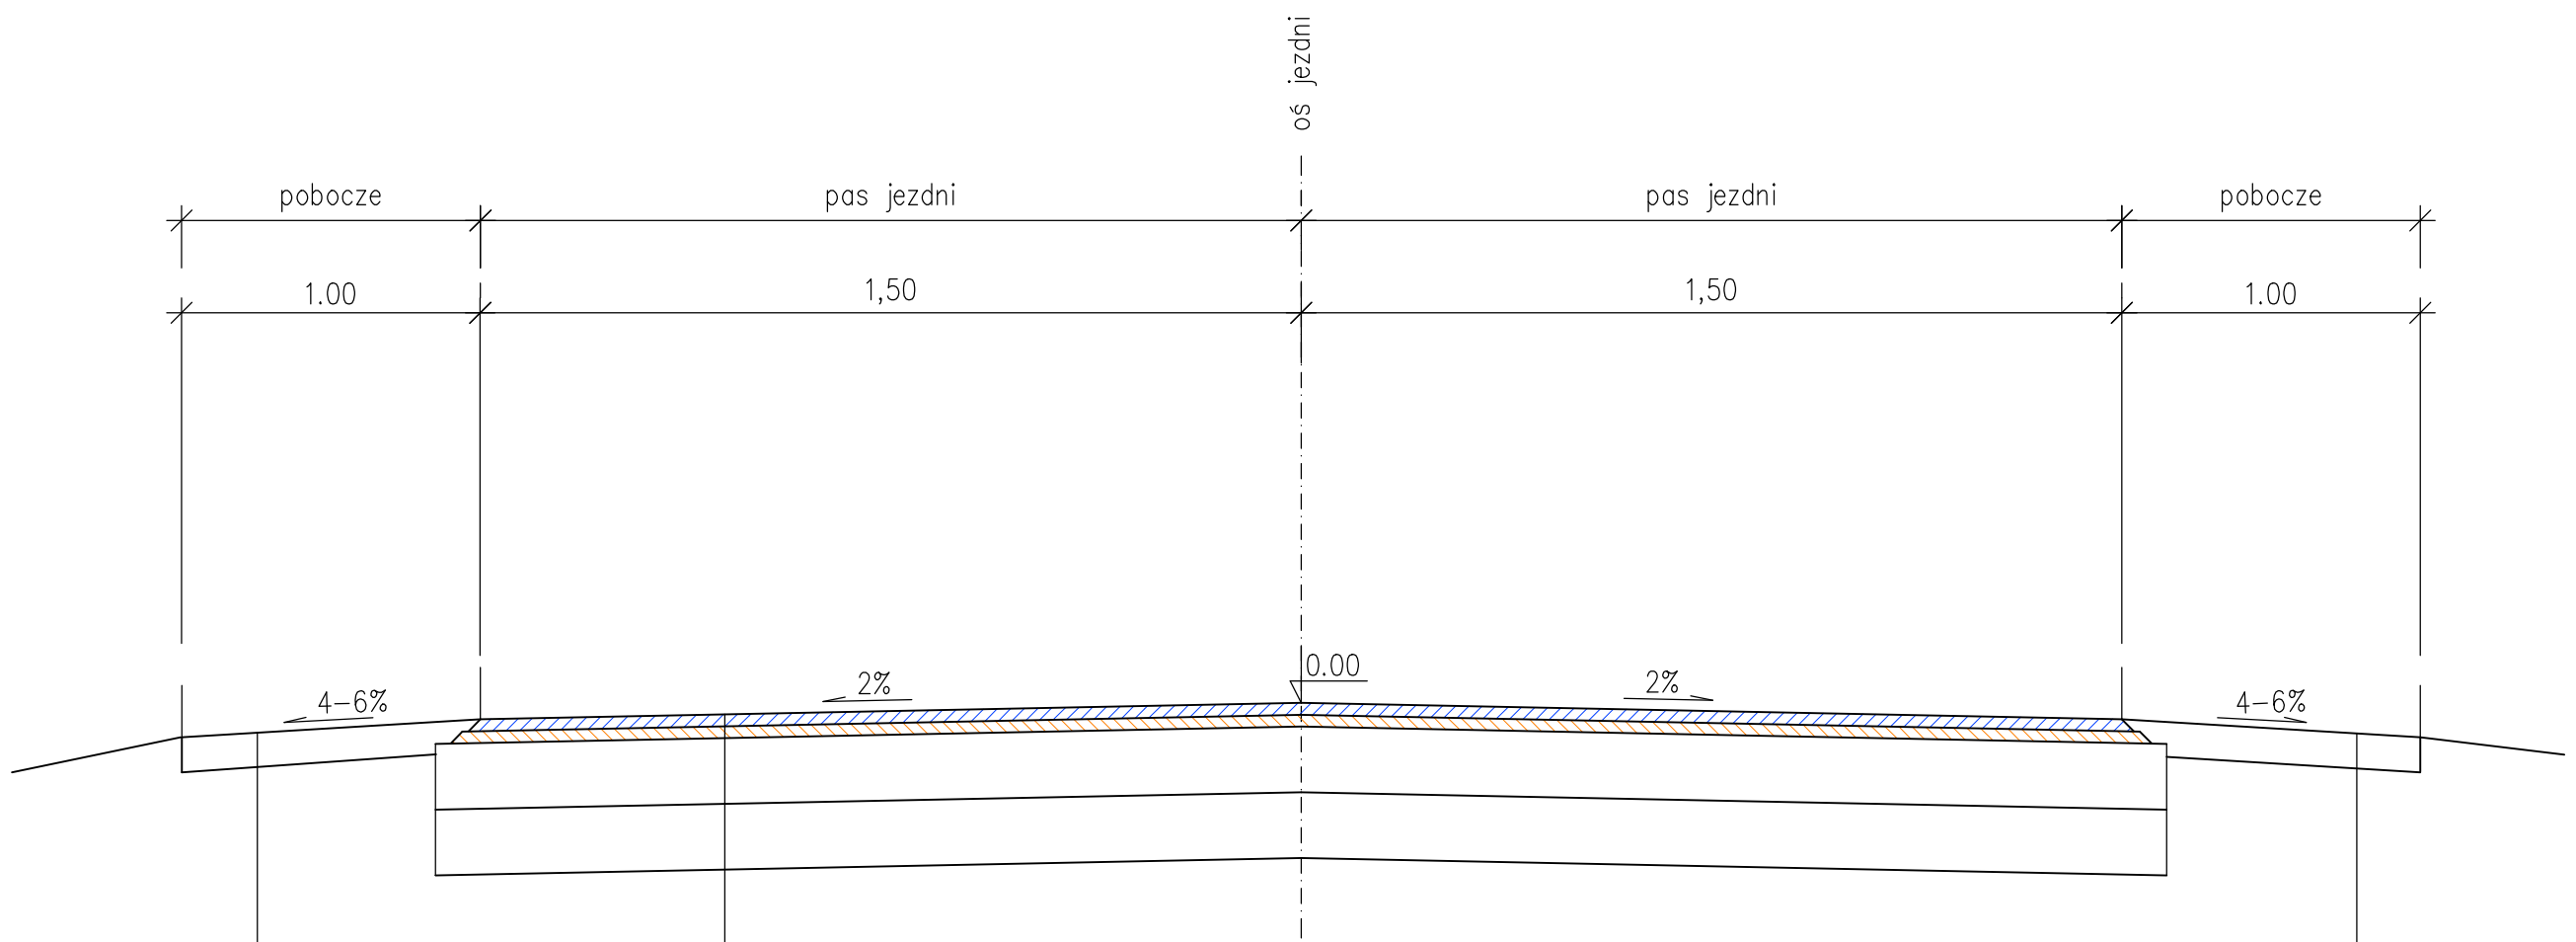

umocnienie kruszywem łamanym gr. 10cm

warstwa ścieralna z BA 0/11mm, 4cm
warstwa wyrównawcza z betonu asfaltowego, 3cm
stabilizacja ist. konstrukcji cementem na gł. 22 cm
istniejąca konstrukcja jezdni

umocnienie kruszywem łamanym gr. 10cm

mgr inż. Paulina Koba - Gwiazda
ul. Zacisze 7, 55-220 Jelcz - Laskowice
tel. kom. 602 381 330

DRO LAB

Projektant:	drogi:	mgr inż. Paulina KOBA - GWIAZDA upr. nr 205/DOŚ/05	Branża:	drogi

Kompleksowa modernizacja infrastruktury drogowej na terenie gminy Domaniów

Obiekt:	REMONT DROGI DOJAZDOWEJ W M. TEODORÓW NA TERENIE GMINY DOMANIÓW, POWIAT OŁAWSKI,
Rysunek:	Nr 2. PRZEKRÓJ KONSTRUKCYJNY