

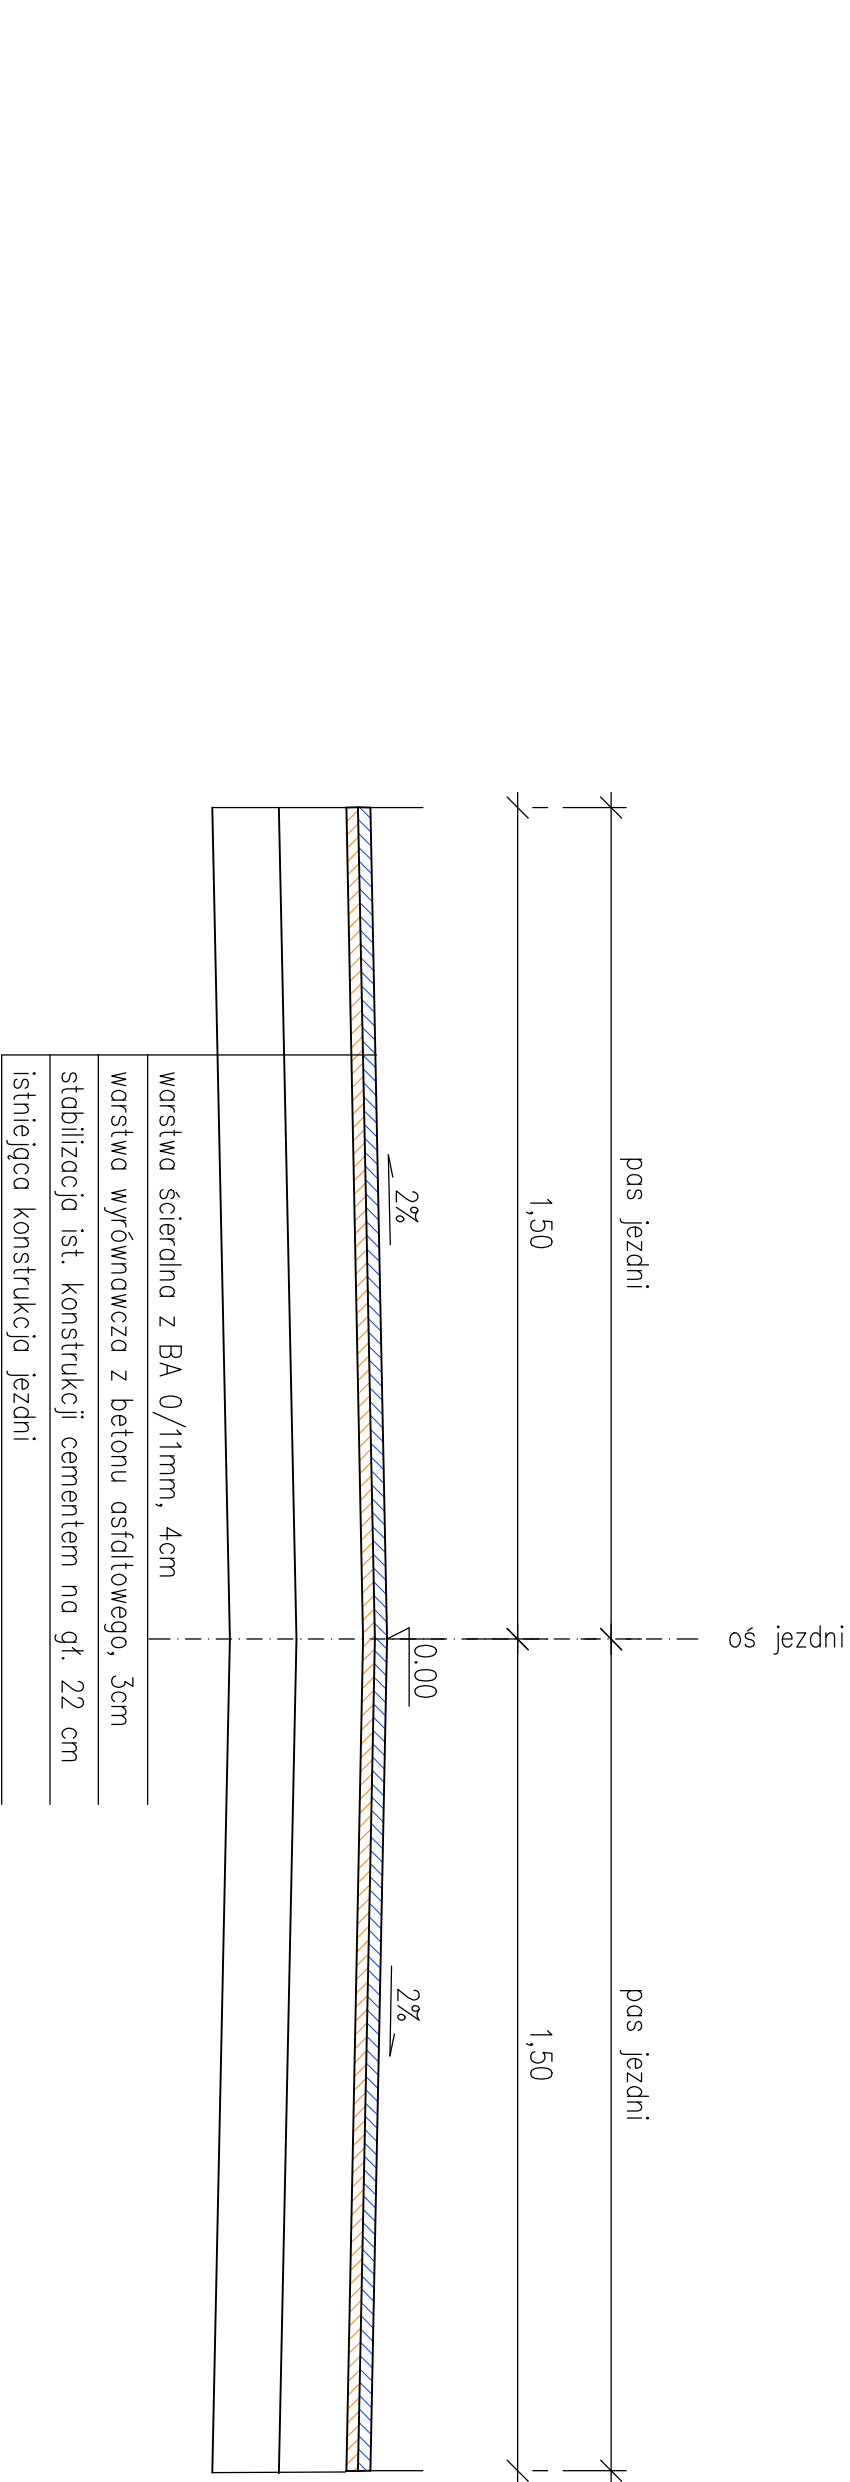


PRZEMOCYJNY KSTRUKCYJNY WZMOCNIENIA NAMERZCHNI JEZDNI

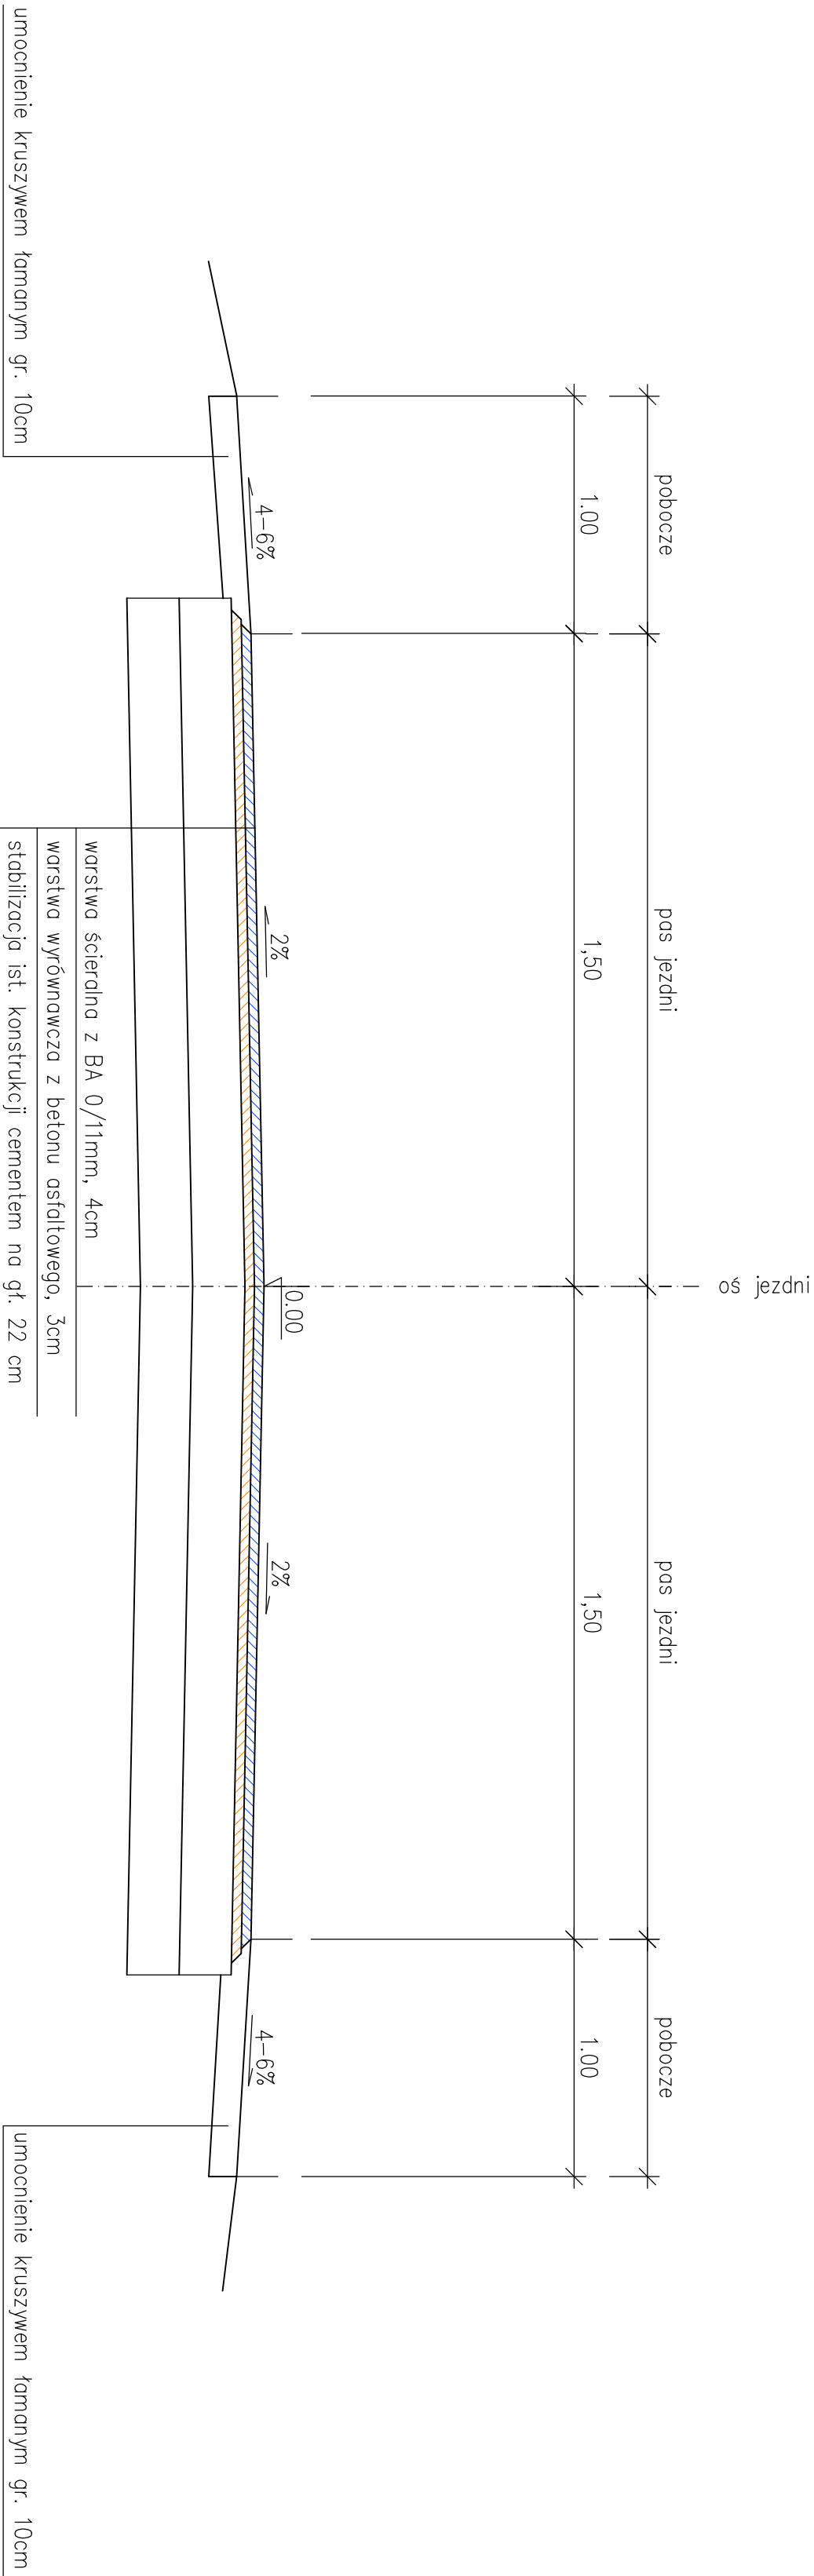

mgr inż. Paulina Koba - Gwiazda
ul. Zacisze 7, 55-220 Jelcz - Lasowice
tel. kom. 602 381 330

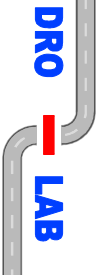

Projektant:	drogi:	mgr inż. Paulina Koba - Gwiazda upr. nr 205/DOS/05	branża:	drogi
-------------	--------	---	---------	-------

Kompleksowa modernizacja infrastruktury drogowej na terenie gminy Domanów

Obiekt:	REMONT DROGI DOJAZDOWEJ W M. JANKOW NA TERENIE GMINY DOMANÓW, POWIAT OLEWSKI.		
Rysunek:	Nr 2. PRZEMOCYJNY KSTRUKCYJNY		