


PRZEMIANOWY KONSTRUKCYJNY WZMOCNIENIA NAWIERZCHNI JEZDNI

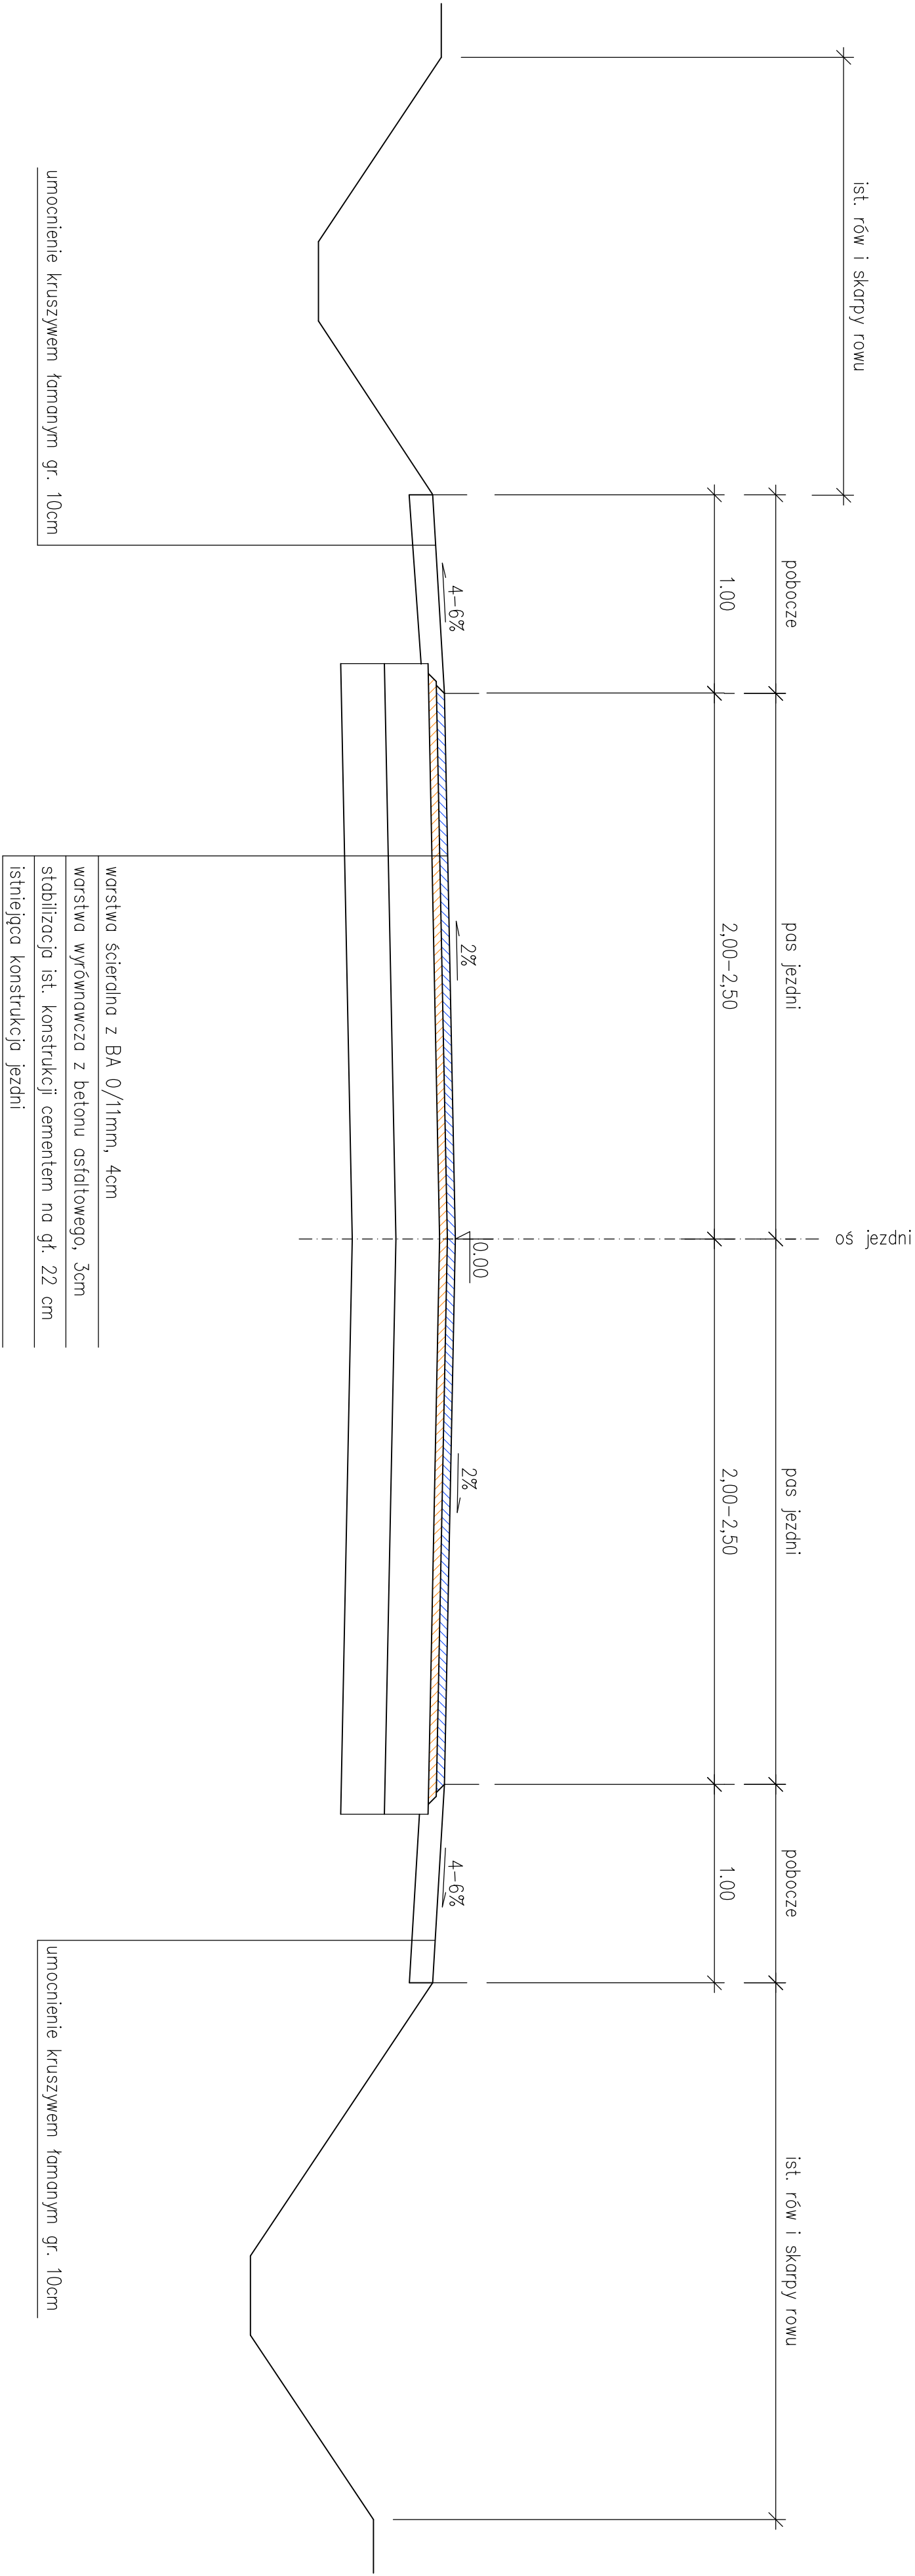

<div><div><div>mgr inż. Paulina Koba - Gwiazda ul. Zwiazsza 7, 55-220 Jelcz - Laskowice tel. kom. 602 381 330</div><div><div><div>DRO</div><div>LAB</div></div></div></div></div>			
Projektant:	drogi:	mgr inż. Paulina KOBÄ - GWIAZDA upr. nr 205.DOS.05	Branża: drogi
Kompleksowa modernizacja infrastruktury drogowej na terenie gminy Doman6w			
Obiekt:	REMONT DROGI DOJAZDOWEJ W M. BRZEZIMIERZ NA TERENIE GMINY DOMAN6W, POWIÄT OLÄWSKI		
Rysunek:	Nr 2. PRZEMIANOWY KONSTRUKCYJNY		