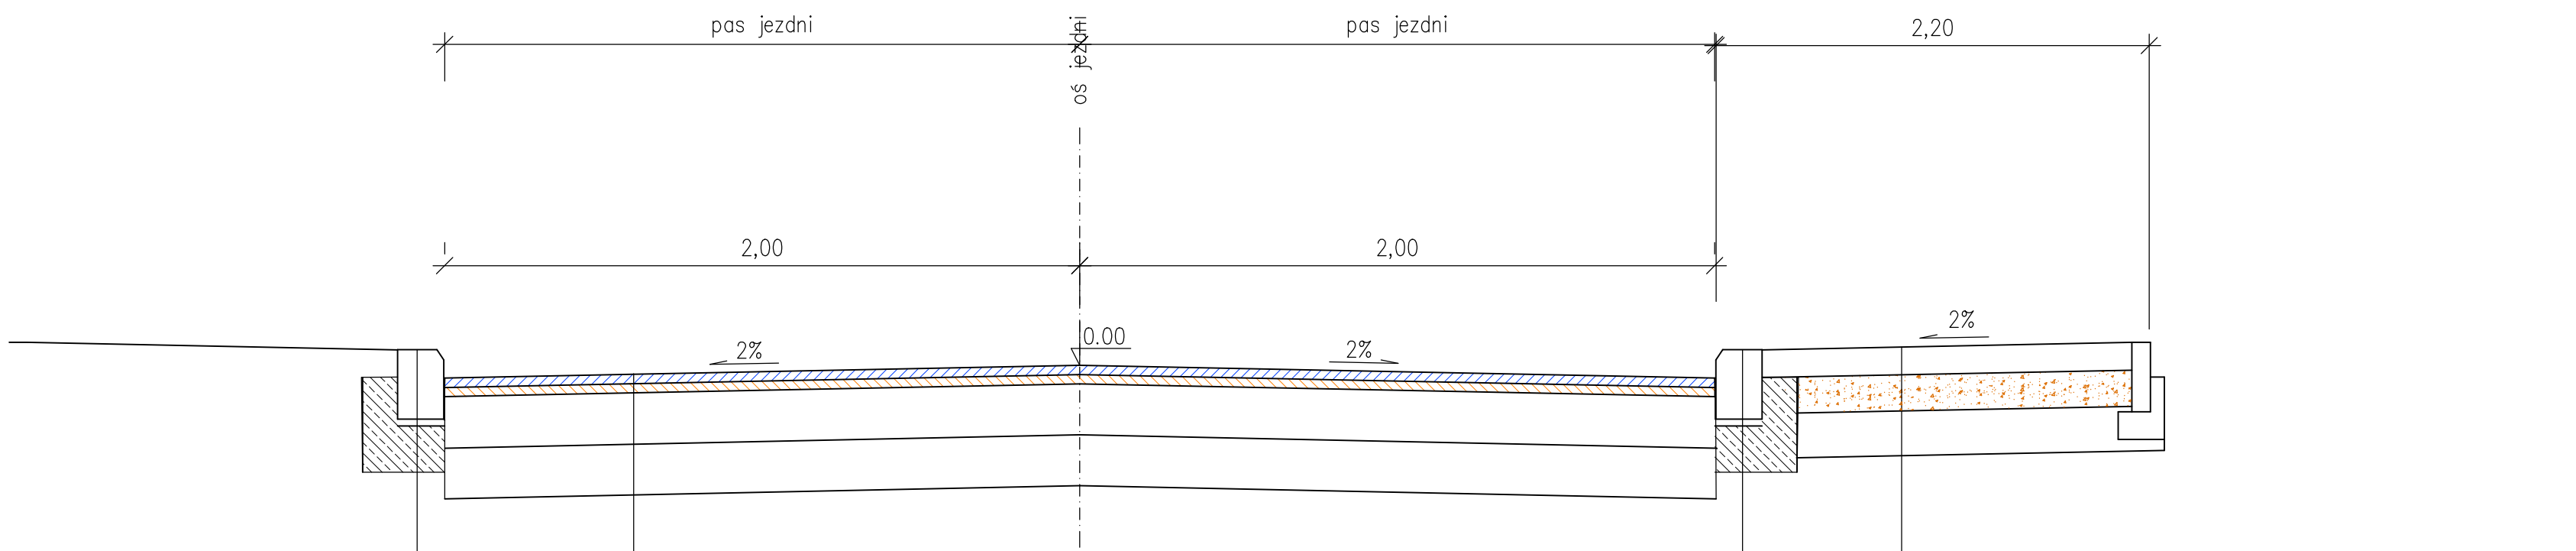

mgr inż. Paulina Koba - Gwiazda
ul. Zacisze 7, 55-220 Jelcz - Laskowice
tel. kom. 602 381 330

DRO LAB

Projektant:	drogi:	mgr inż. Paulina KOBA - GWIAZDA upr. nr 205/DOŚ/05		Branża:	drogi

Kompleksowa modernizacja infrastruktury drogowej na terenie gminy Domaniów

Obiekt:	REMONT DROGI DOJAZDOWEJ W M. WIERZBNO NA TERENIE GMINY DOMANIÓW, POWIAT OŁAWSKI,
Rysunek:	Nr 2. PRZEKRÓJ KONSTRUKCYJNY