Profile sieci kanaliyacji sanitarnej - grawitacja. Skala 1:100/1:500

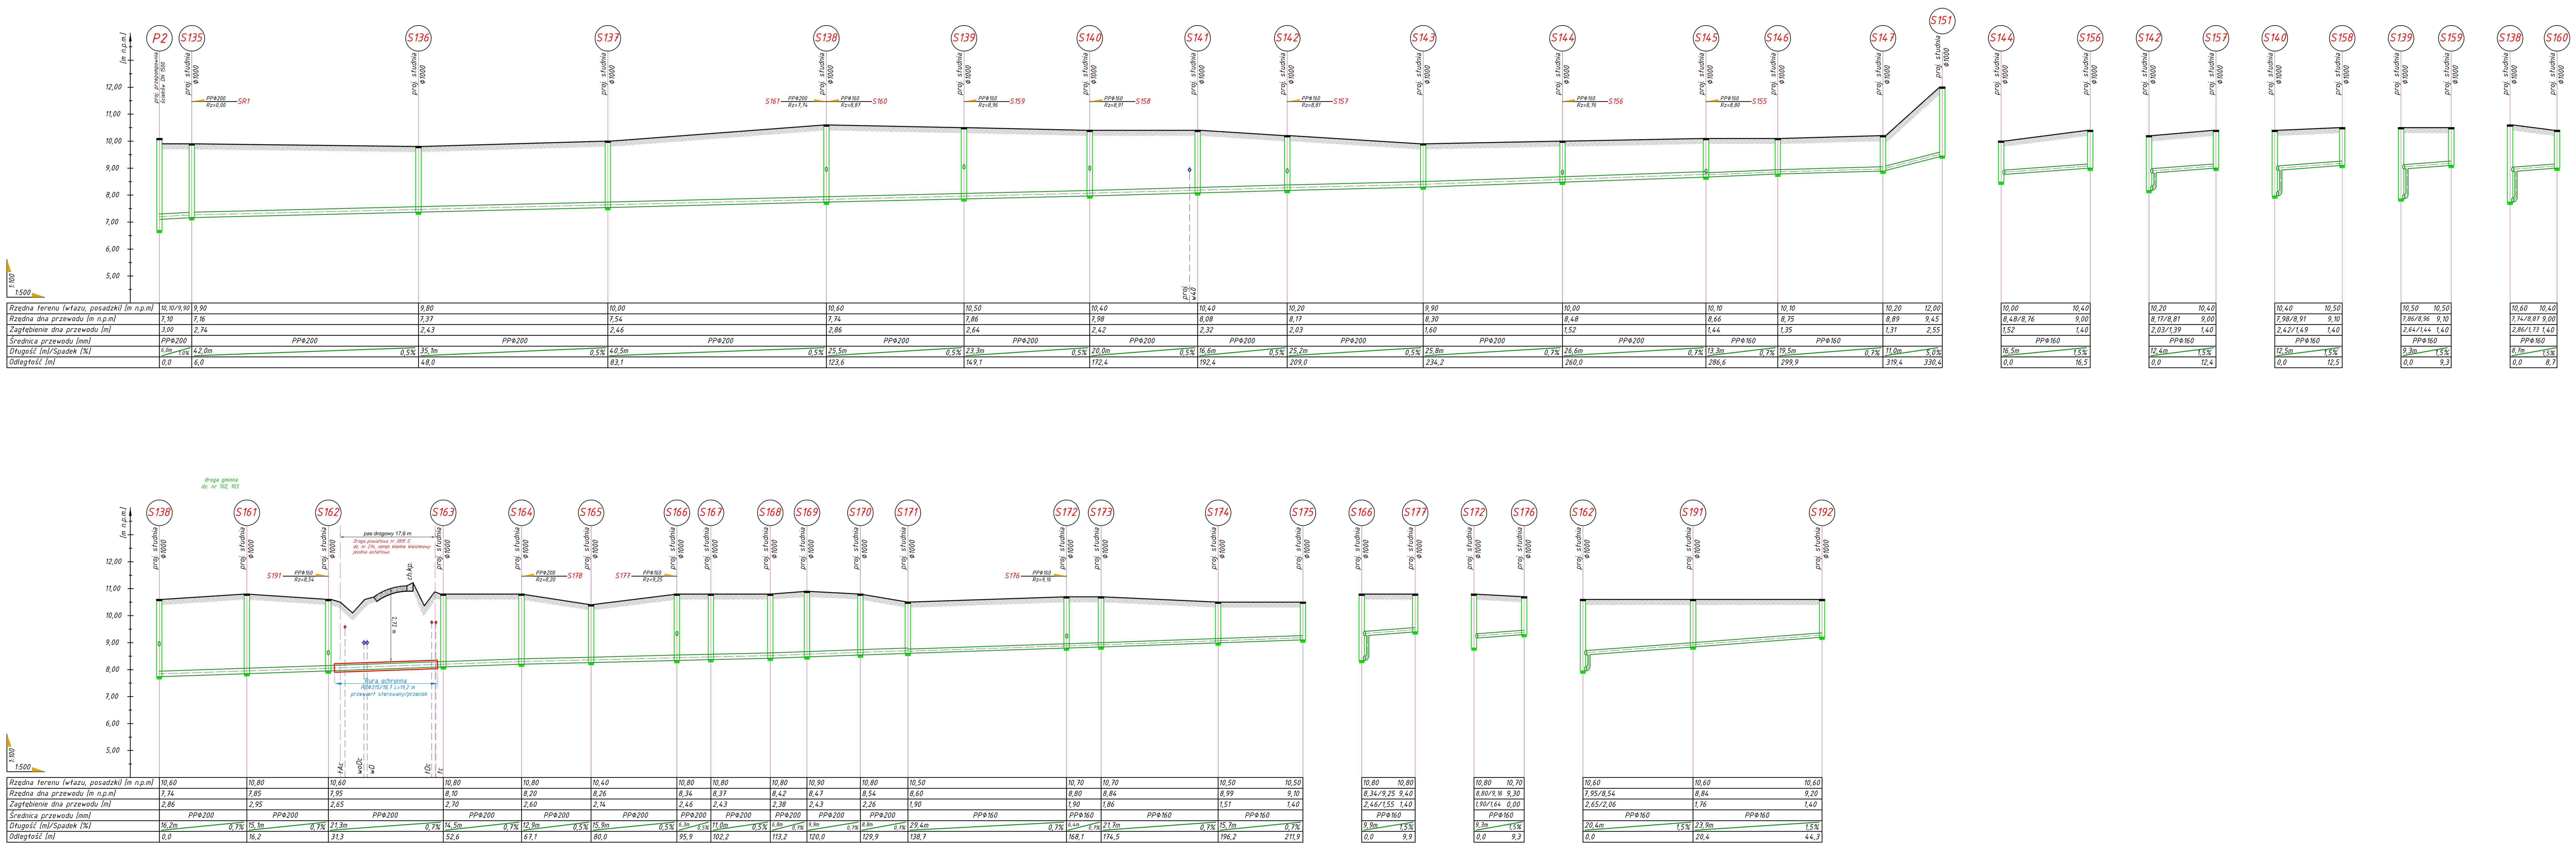

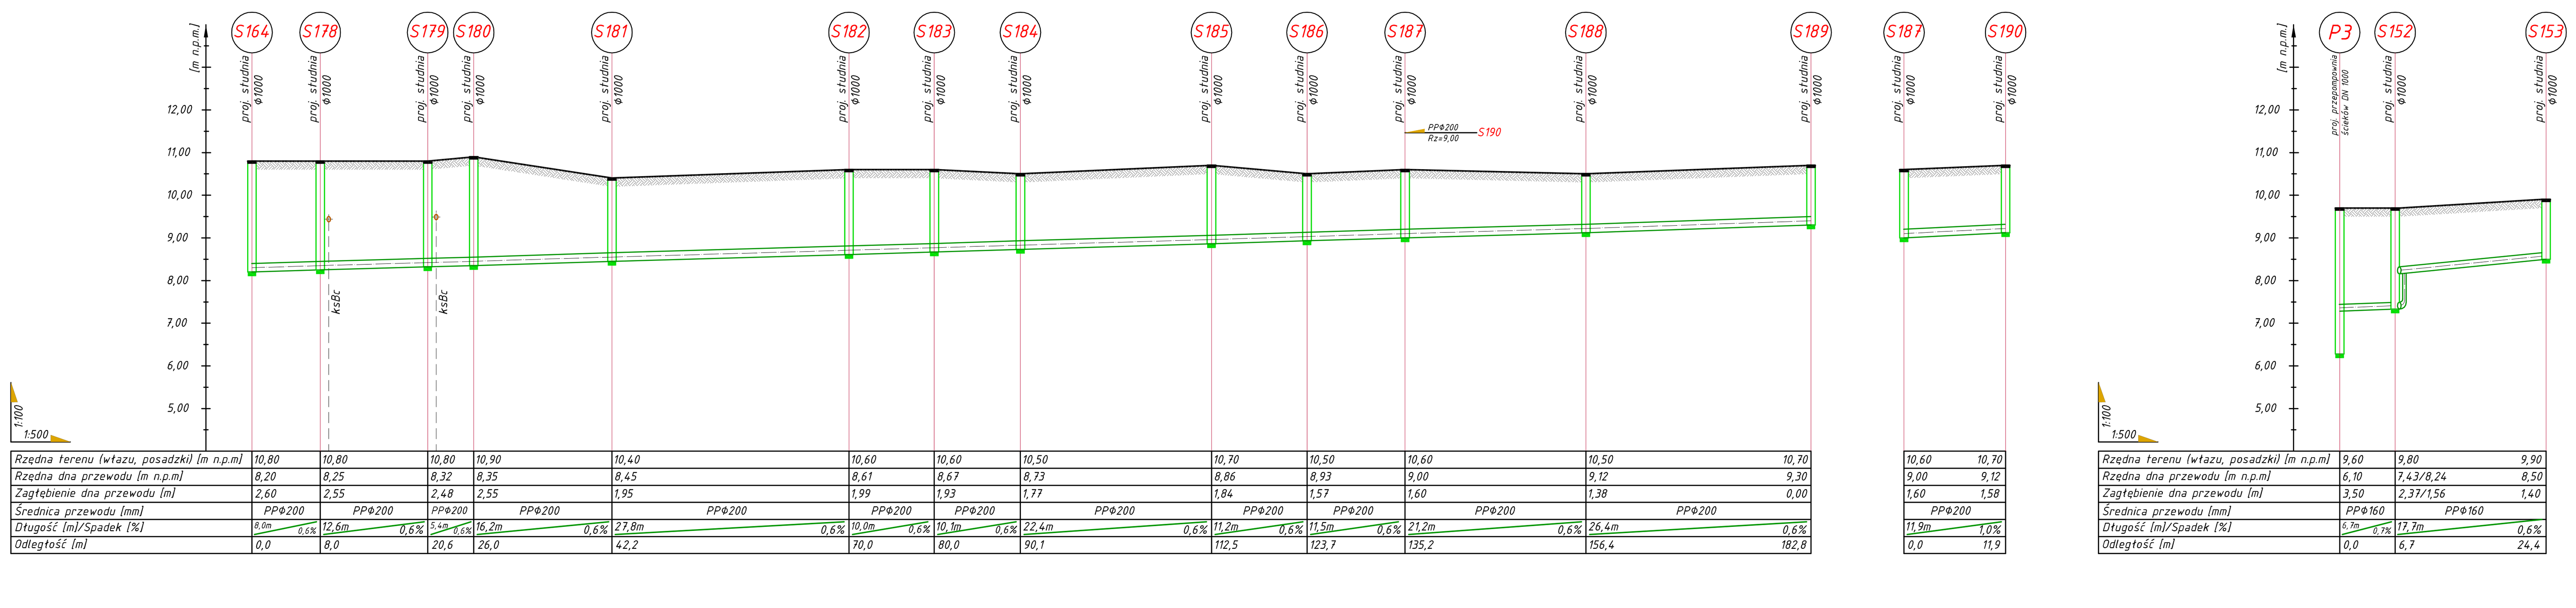

PRACOWNIA INWESTYCYJNO-PROJEKTOWA "INEKO" JERZY KUJAWSKI
14-200 IŁAWA, ul. Ostródzka 53, telefax 0-89/648-71-51, tel. 0-89/648-76-41
http://www.ineko.pl, e-mail: biuro@ineko.pl

OBIEKT: Sieć kanalizacji sanitarnej
INWESTYCJA: Budowa sieci kanalizacji sanitarnej w miejscowości Wielkie Walichnowy, gmina Gniew
ADRES: Wielkie Walichnowy, Małe Walichnowy, obręb Wielkie Walichnowy-gmina Gniew,
Małe Walichnowy-gmina Pelplin

INWESTOR: Gmina Gniew ADRES INWESTORA: Plac Grunwaldzki 1, 83-140 Gniew	DATA: październik 2018r.
STADIUM: Projekt budowlany Profile sieci kanalizacji sanitarnej - grawitacja	PODZIAŁKA: ----
PROJEKTOWAŁ: inż. Jerzy Kujawski Upr. nr 74/92/OL, 479/94/OL 220/80/OL, 79/92/OL	BRANŻA: sanitarna
SPRAWDZIŁ: mgr inż. Przemysław Hatała Upr. nr WAM/0029/PWOS/17	NR RYSUNKU: SAN-7

Dokumentacja chroniona Prawem Autorskim Dz. U. Nr. 24, poz. 83 z 23.02.1994 r.
WSZELKIE ZMIANY, POWIELANIE, UDOSTĘPNIANIE OSOBOM TRZECIM BEZ ZGODY AUTORÓW ZABRONIONE