

DECYZJA

Na podstawie art. 39 ust. 3 i 3a ustawy z dnia 21 marca 1985 roku o drogach publicznych (j.t. Dz.U.2020.470), art. 104 ustawy z dnia 14 czerwca 1960 r. Kodeks Postępowania Administracyjnego (tj. Dz.U.2020.256) oraz uchwały nr XXXXI/252/09 Rady Miejskiej Lidzbarka Warmińskiego z dnia 21 stycznia 2009 r. w sprawie ustalenia dla dróg miejskich stawek opłat za zajęcie pasa drogowego na terenie miasta Lidzbarka Warmińskiego (Dz. Urz. Woj. Warmińsko-Mazurskiego z 2009 Nr 37, poz. 627, zmiana Dz. Urz. Woj. Warmińsko-Mazurskiego z 2012 r. poz. 1948) po rozpatrzeniu wniosku z dnia 08.01.2021 r. Pana Bartłomieja Bandurskiego przedstawiciela firmy „Sigma Transfer Sp. z o.o.” w Tomaszkwie, ul. Wodnika 34, 11-034 Tomaszkowo:

ZEZWALAM

na umieszczenie w pasie drogowym ulicy Adama Stanisława Grabowskiego, nr drogi G 209009N - działka nr 12-13/12, fragmentu sieci kanalizacji deszczowej PVC-DN400, na niżej wymienionych warunkach:

- 1) miejsce ułożenia sieci zgodnie z załącznikiem graficznymi nr 1,
- 2) ułożenie w/w sieci w pasie drogowym nie może zmniejszyć stateczności i nośności podłoża pod drogą,
- 3) prace wykonać nie naruszając innych podziemnych urządzeń drogi,
- 4) inwestycję wykonać w taki sposób, by nie ograniczać możliwości przebudowy albo remontu drogi,
- 5) przed rozpoczęciem robót budowlanych Inwestor zobowiązany jest do:
 - **uzyskania zezwolenia zarządcy drogi na zajęcie pasa drogowego,**
- 6) utrzymanie w/w urządzeń należy do jego właściciela.

UZASADNIENIE

Pan Bartłomiej Bandurski, przedstawiciel firmy „Sigma Transfer Sp. z o.o.” w Tomaszkwie, ul. Wodnika 34, 11-034 Tomaszkowo wystąpił w dniu 08.01.2021 r. z wnioskiem, w sprawie wydania zezwolenia na umieszczenie w pasie drogowym ulicy Adama Stanisława Grabowskiego, nr drogi G 209009N - działka nr 12-13/12, fragmentu sieci kanalizacji deszczowej PVC-DN400.

Po rozpatrzeniu całokształtu sprawy ustalono, co następuje:

Urządzenie wymienione wyżej projektuje się w pasie drogowym w związku z budową nowego odcinka drogi obsługującej osiedle domków jednorodzinnych, przy ulicy Warmińskiej w Lidzbarku Warmińskim.

W związku z powyższym orzeczono jak w sentencji.

POUCZENIE

Od niniejszej decyzji służy stronom odwołanie do Samorządowego Kolegium Odwoławczego w Olsztynie za moim pośrednictwem w terminie 14 dni od dnia jej doręczenia.

Jednocześnie informuję, że stronie przysługuje prawo do zrzeczenia się odwołania od decyzji. Oświadczenie o zrzeczeniu się składa się Burmistrzowi Lidzbarka Warmińskiego w terminie, w którym przysługuje prawo do odwołania się od decyzji. Zrzeczenie się prawa do odwołania po upływie ww. terminu jest bezskuteczne. W razie skorzystania przez stronę z prawa do zrzeczenia się odwołania, decyzja staje się ostateczna i prawomocna.

Otrzymują:

1. „Sigma Transfer Sp. z o.o.” w Tomaszkwie,
ul. Wodnika 34, 11-034 Tomaszkowo,
2. a/a.

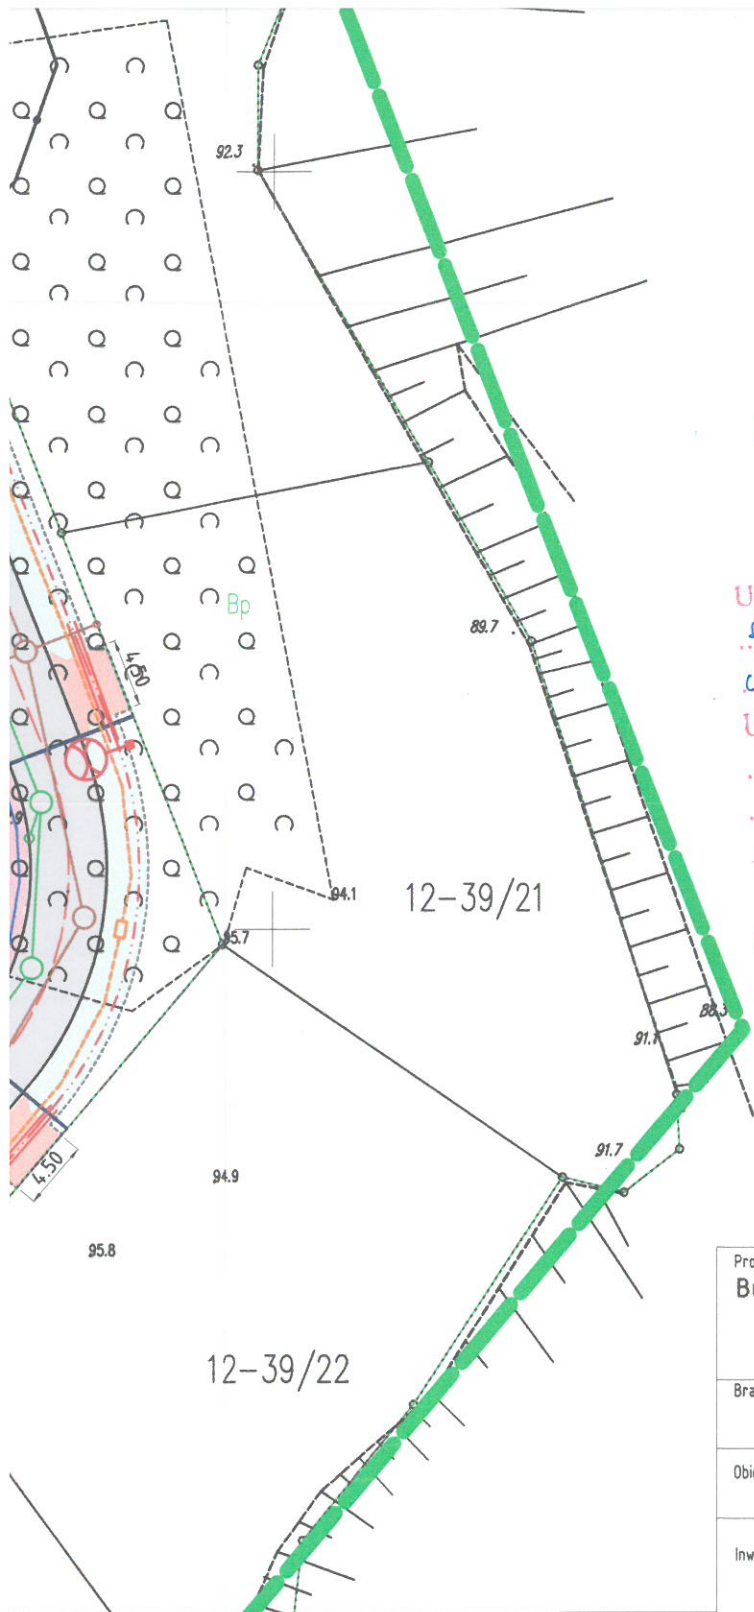
Nie podlega opłacie skarbowej zgodnie
z ust 44 kol. 4 pkt. 8
Wykazu przedmiotów opłaty skarbowej, stawki tej opłaty
oraz zwolnienia, stanowiącego załącznik
do Ustawy z dnia 16.11.2006 r.
o opłacie skarbowej (j.t. Dz.U.2019.1000 ze zm.)

z up. BURMISTRZA

Piotr Łazowski
Z-ca Burmistrza

nr Burmistrza Miasta
z dnia 26.01.2022 r. znak GK. 7230

Włączenie do istn. studni



Referat Gospodarki
Komunalnej i Inwestycji
Urząd Miejski
ul. A. Świętochowskiego 14
11-100 Lidzbark Warmiński
tel (089) 767 85 21 (089) 767 23 03

12-39/36

Uzgodniono z Urzędem Miejskim Projekt
sieci uzbrojenia terenu
ul. A. Świętochowskiego i ul. Warmińskiej
Uwagi: b/h

data: 18.08.2021 podpis: Lech Gładkowski

12-39/21

12-39/22

dnieniu Narady Koordynacyjnej

elementy techniczne	Projektowane elementy branży elektrycznej i teletechnicznej
zaczyna	Proj. kanalizacja teletechniczna
akcji deszczowej	Proj. studnia teletechniczna
wy	
itarna	Proj. oprawy oświetleniowe
akcji sanitarnej (S)	Proj. linie kablowe oświetleniowe
	Proj. linie kablowe NN
wa	Proj. złącze licznikowe - 3 liczniki/
trząny	Proj. szafka zasilająco-sterownicza przepompowni
	Proj. szafka oświetleniowa
	Proj. rura osłonowa

Projekt:
Budowa drogi gminnej z parkingiem wraz infrastrukturą techniczną
dla obsługi planowanej zabudowy mieszkaniowej przy ul.
Warmińskiej

Branża: Drogową (D)

Obiekt: Droga gminna

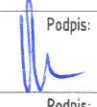
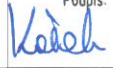
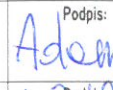

Inwestor:

GMINA MIEJSKA LIDZBARK WARMIŃSKI
ul. Aleksandra Świętochowskiego 14,
11-100 Lidzbark Warmiński

Główny projektant:

SIGMA TRANSFER Sp. z o.o.
11-034 Tomaszkowo, ul. Wodnika 34,
tel. +48 883 325 410

Rysunek: Plan zagospodarowania terenu

Projektował (branża drogową): mgr inż. Marek Kotowski	Nr upr. WAM/0051/P000/12	Podpis: 	
Projektował (branża sanitarnej): mgr inż. Paweł Kołak	Nr upr. WAM/0068/PW05/09	Podpis: 	Data: grudzień 2020
Projektował (branża elektrycznej): mgr inż. Michał Adamkiewicz	Nr upr. WAM/0154/P00E/11	Podpis: 	Skala: 1:500
Projektował (branża elektrycznej): mgr inż. Lech Kafeman	Nr upr. PDM/0145/PW07/06	Podpis: 	Rys: PZT.01