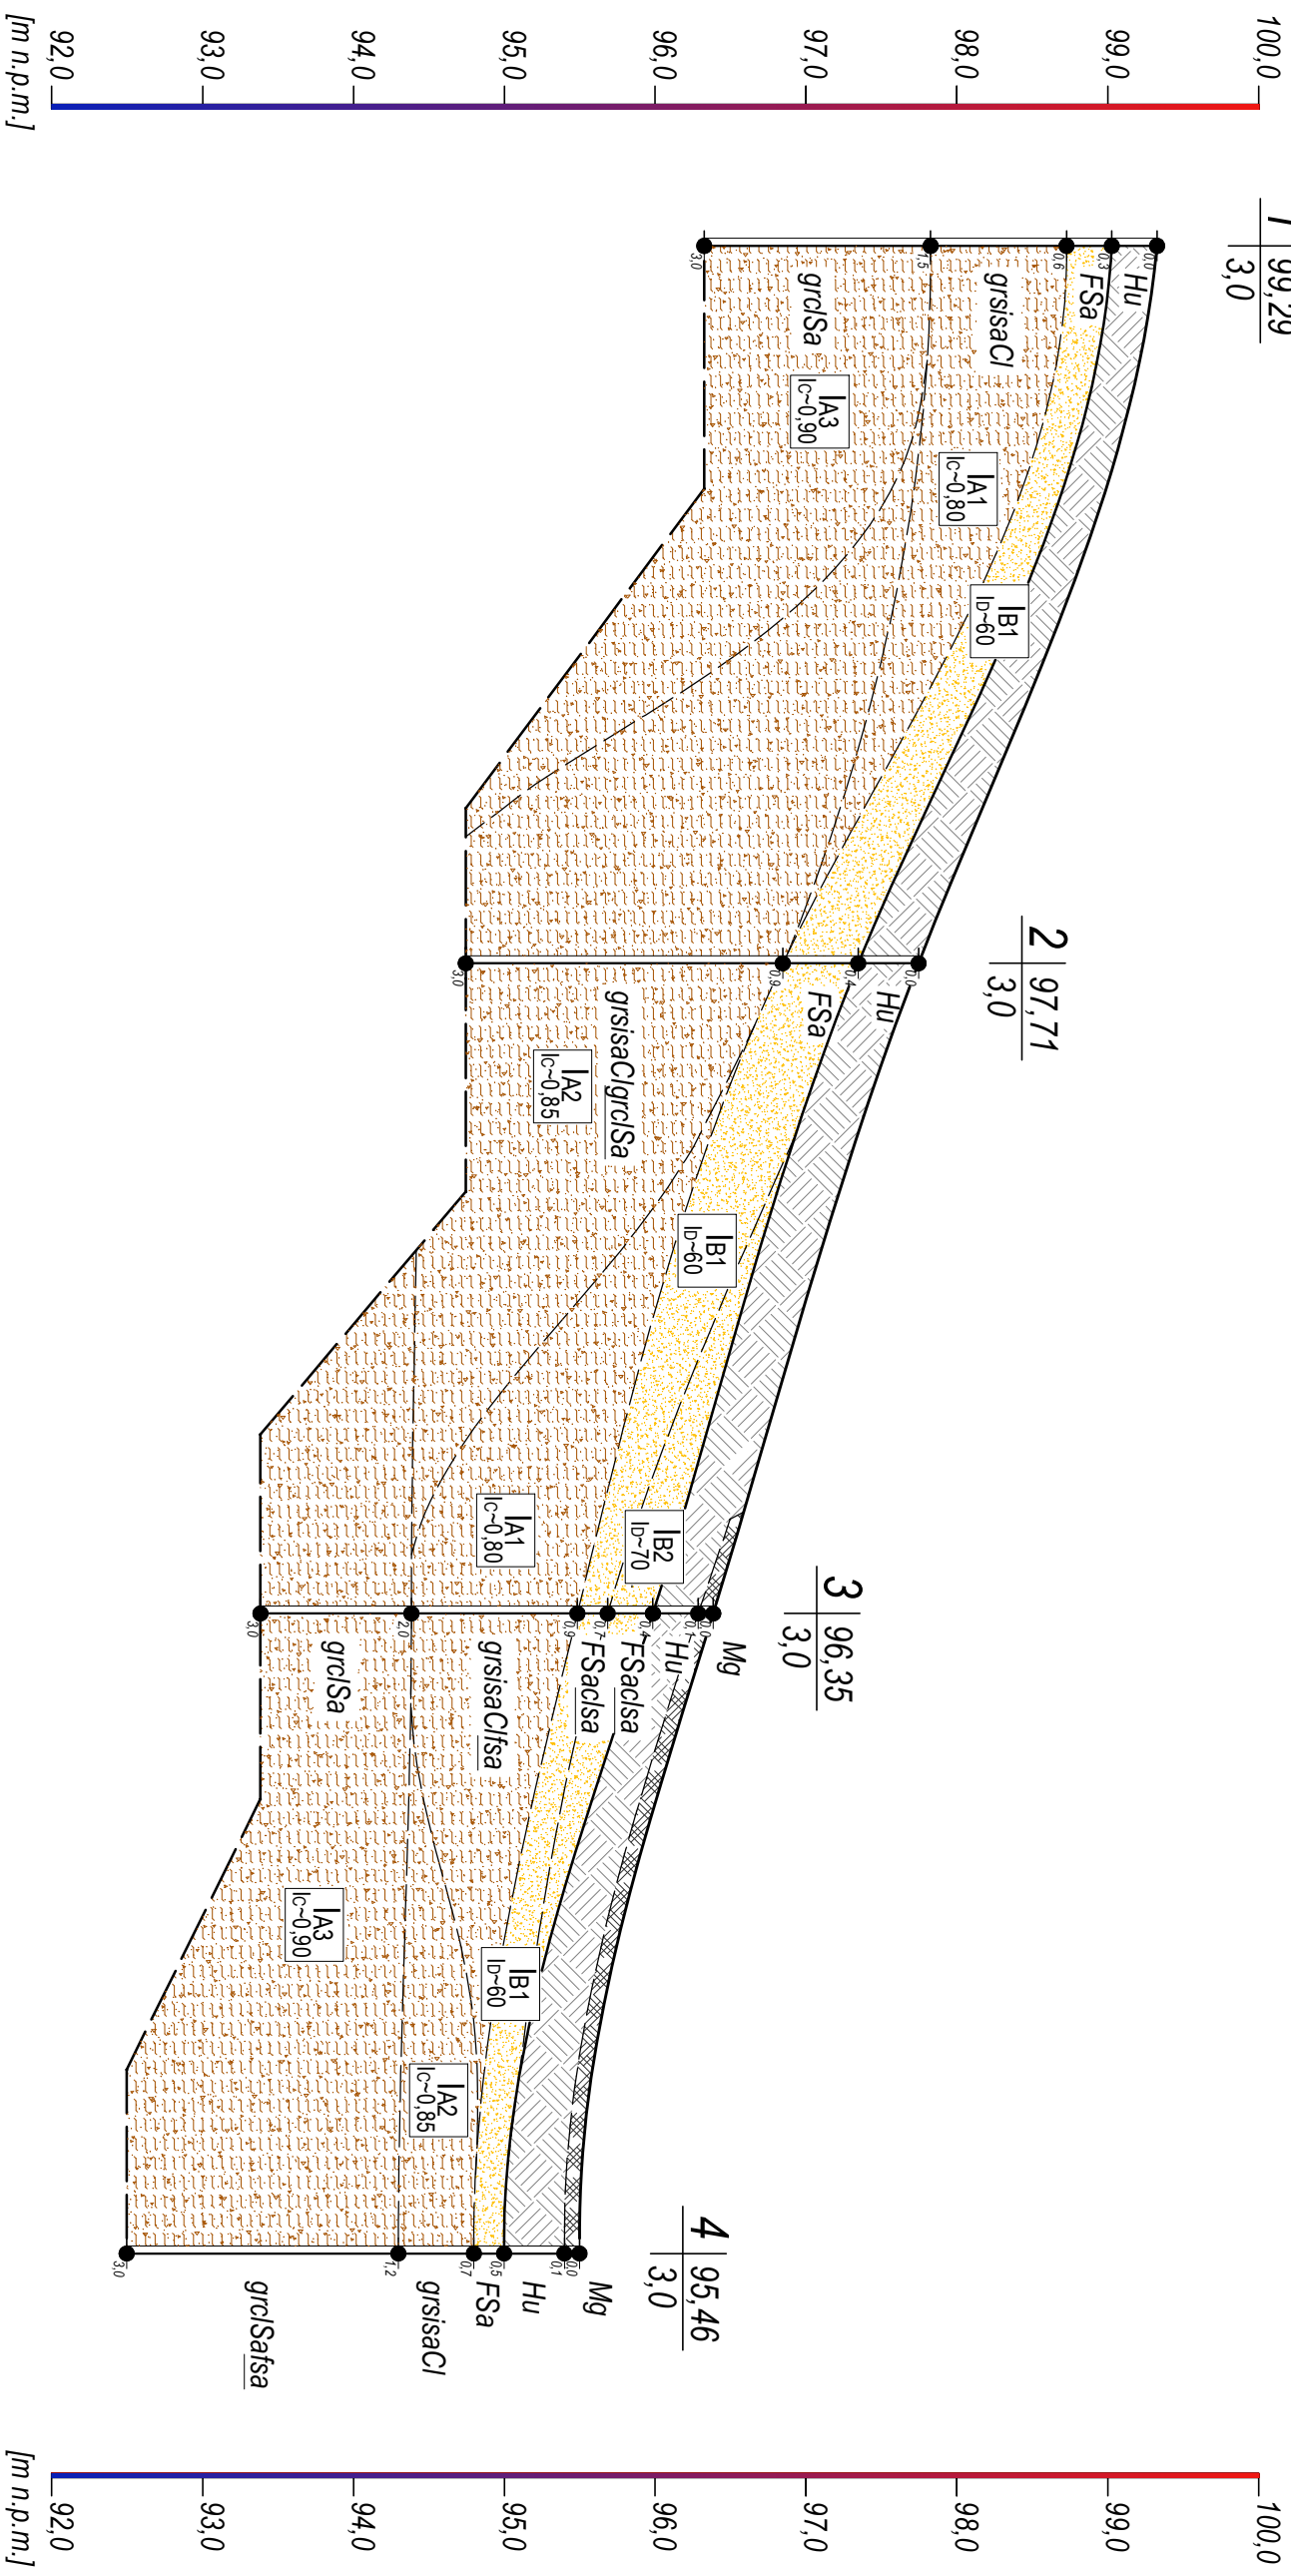


А-А

$$\begin{array}{r} 1 \\ \hline 99,29 \\ \hline 3,0 \end{array}$$
$$\begin{array}{r} 2 \\ \hline 97,71 \\ \hline 3,0 \end{array}$$
$$\begin{array}{r} 3 \\ \hline 96,35 \\ \hline 3,0 \end{array}$$
$$\begin{array}{r} 4 \\ \hline 95,46 \\ \hline 3,0 \end{array}$$


NW	~190,2	~172,3	~169,7	SE
odległość pomiędzy punktami badawczymi				
odległość pomiędzy punktami badawczymi				
odległość pomiędzy punktami badawczymi				

**INŻYNIERIA**  
  
**WIELKOPOLSKA**

tel. 504 112 761; 600 355 617; 516 503 683  
e-mail: [pracownia@inzynieria-wielkopolska.pl](mailto:pracownia@inzynieria-wielkopolska.pl)  
[www.inzynieria-wielkopolska.pl](http://www.inzynieria-wielkopolska.pl)

*Opinia Geotechniczna*  
Budowa ulicy Brzozowej w Walerianowie

Rysunek:

Przekrój geotechniczny A-A

Opracowała:	Popis:	Data:	Strona:
mgr inż. Anna Pagorska	<i>Popis</i>	czerwiec 2022	1:50/2000
Załącznik nr 32/12-01_03			