



Przekrój normalny  
km 0+000,00 - 0+270,00

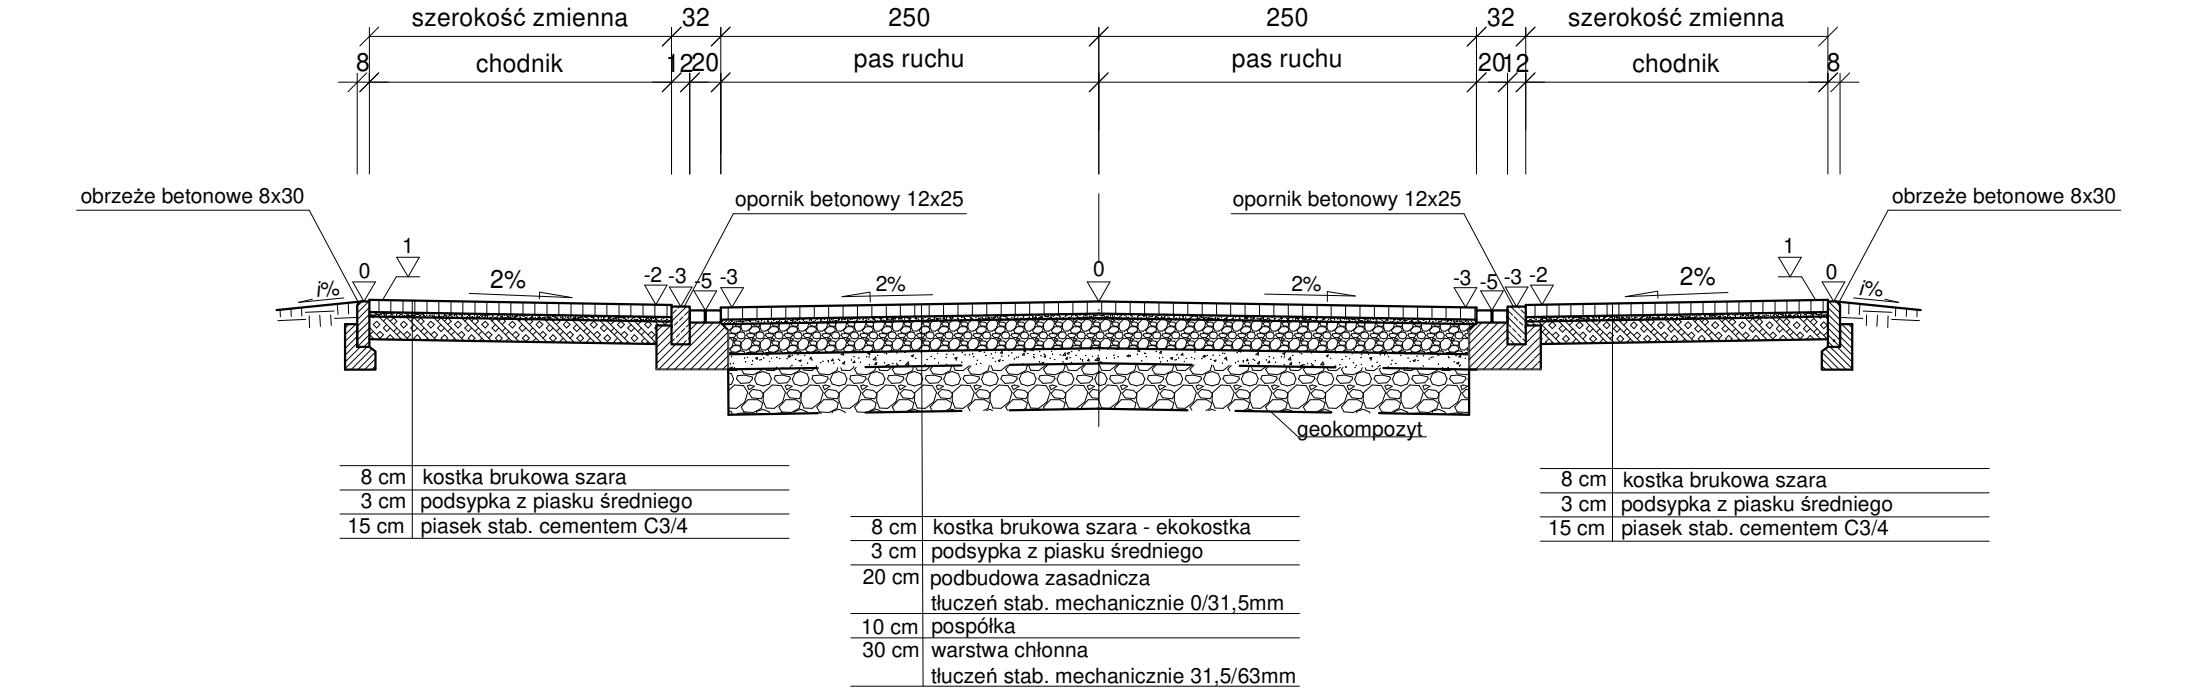

Przekrój normalny  
km 0+270,00 - 0+551,19

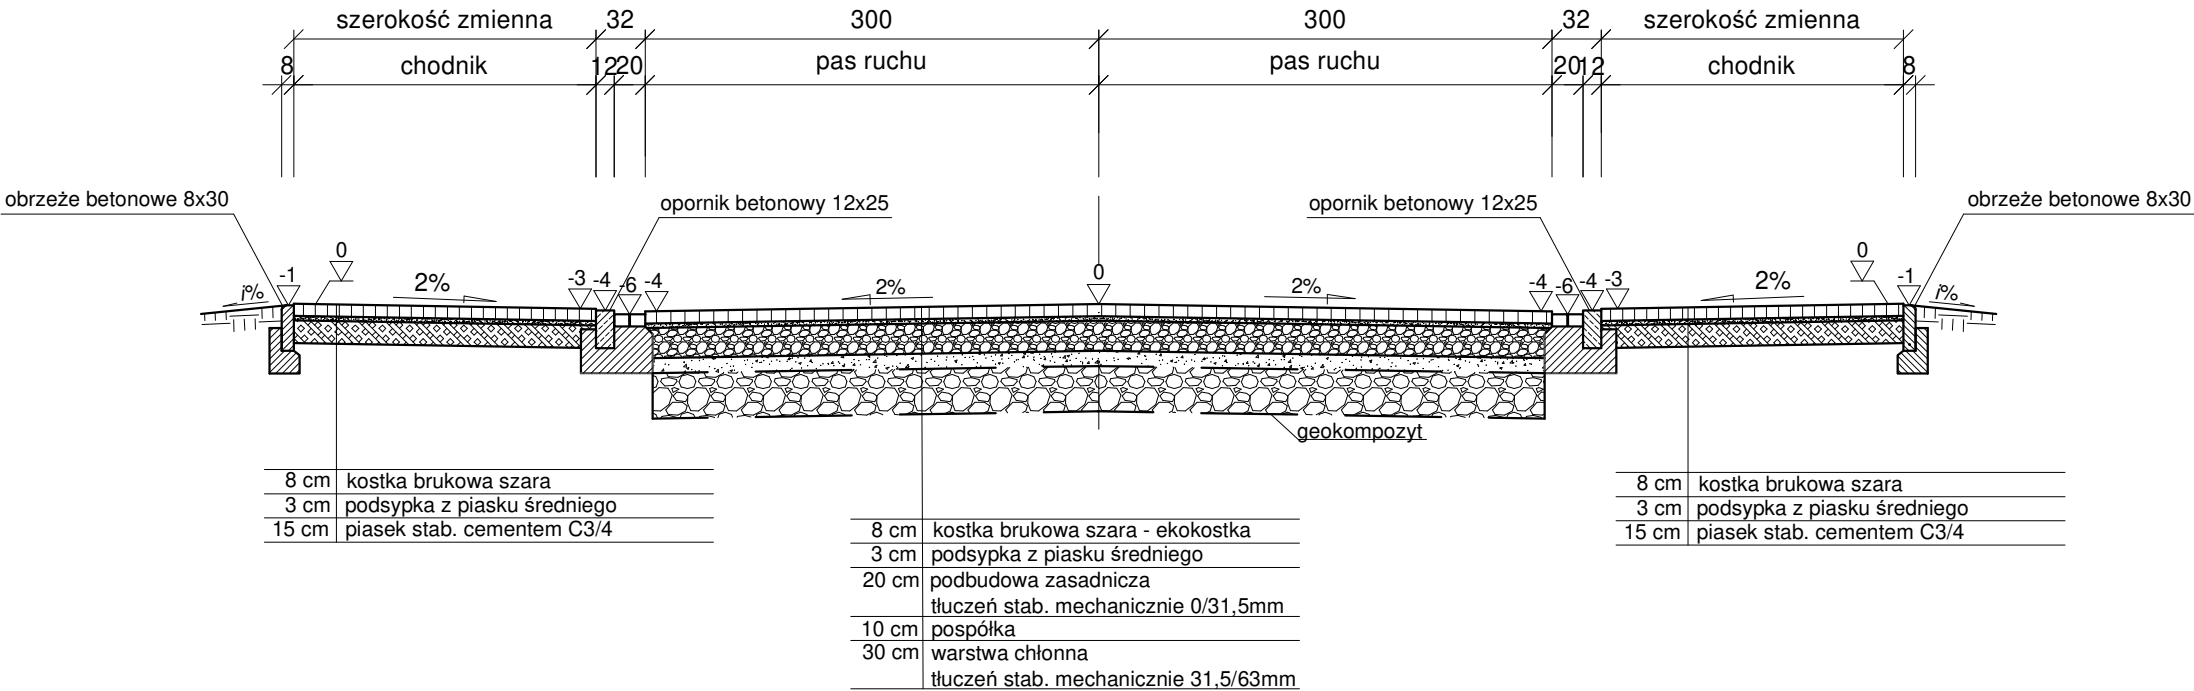

INWESTOR / ZAMAWIAJĄCY:		WYKONAWCA PROJEKTU:	
		Gmina Komorniki ul. Stawna 1 62-052 Komorniki	
		Biuro Projektowe <b>FORMA</b>	
NAZWA INWESTYCJI :			
BUDOWA ULICY BRZOSZOWEJ W WALERIANOWIE			
TREŚĆ RYSUNKU:			
PRZĘKRÓJ NORMALNY			
SKALA: 1:50			
ZESPÓŁ PROJEKTOWY			
funkcja:		podpis:	data:
PROJEKTANT:	inż. Bartosz Prałat		06.2022
OPRACOWAŁ:	mgr inż. Łukasz Żukowski		
data:	nr umowy:	nr rys.:	faza:
06.2022	IK.7011.9.2022	1	PB
			tom: II / III