
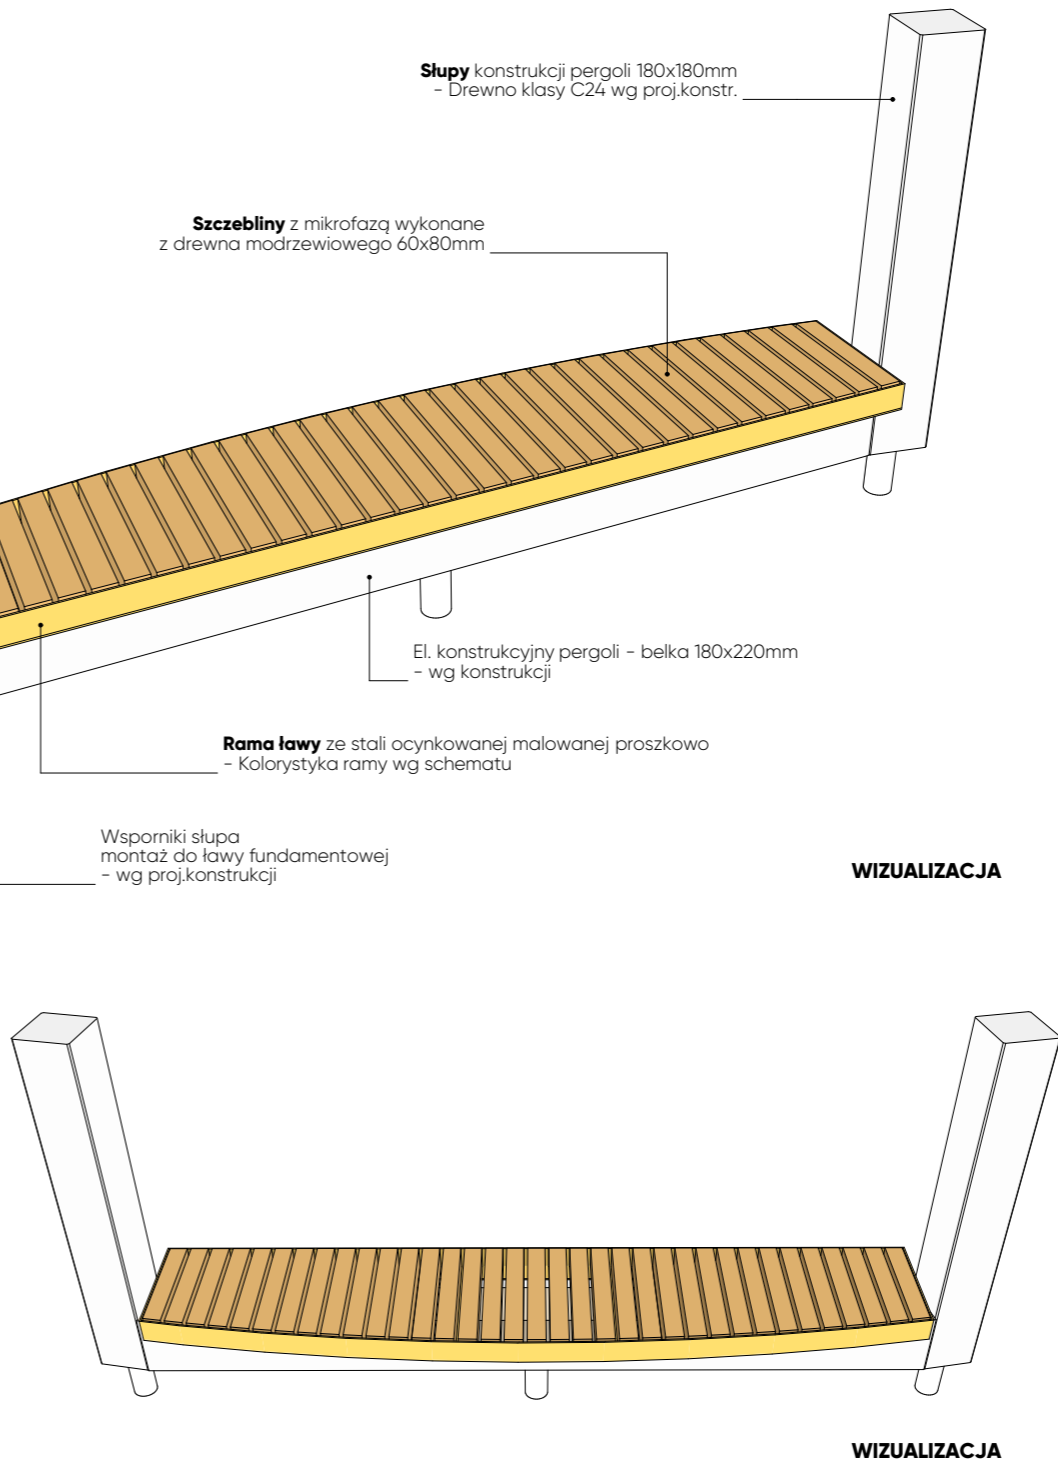


KOLORYSTYKA RAM STAŁOWYCH ŁAW – SCHEMAT

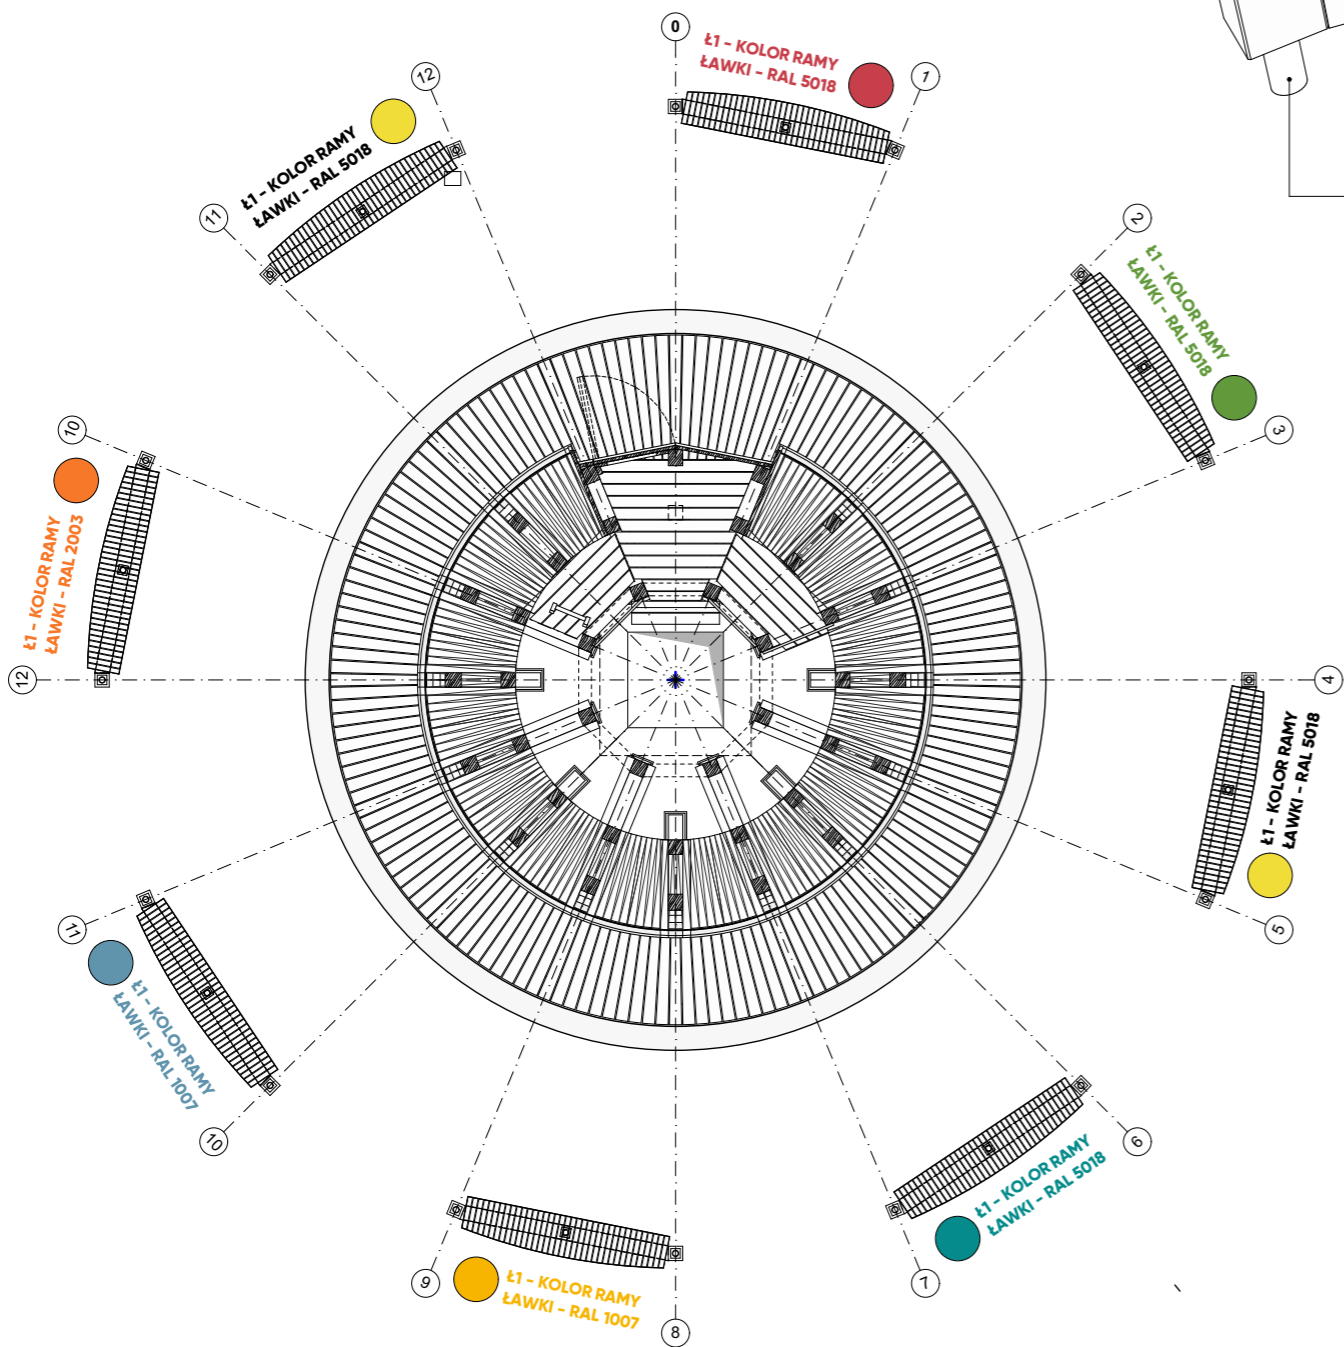

WIZUALIZACJA

WIZUALIZACJA

UWAGI:

- 1.Poziom +/- 0,00 odpowiada rzędnej 89,35m.npm.
- 2.Rysunek rozpatrywać łącznie z projektami branży konstrukcyjnej, sanitarnej i elektrycznej.
- 3.Rysunek rozpatrywać łącznie z opisem technicznym projektu.
- 4.Występujące w tekście nazwy i znaki towarowe użyto jedynie w celu określenia preferowanych standardów technicznych i materiałowych i/lub wyglądu oraz estetyki materiałów wykończeniowych.
- 5.Preferowane w dokumentacji projektowej rozwiązania w zakresie zaprojektowanych i zastosowanych materiałów i technologii, należy traktować jako wzorcowe, które można zamienić i zastąpić innymi, wykazującymi równoważne parametry techniczne, w tym cechy fizyczne, mechaniczne, estetyczne itp.
- 6.Wszystkie użyte materiały, urządzenia i technologie powinny posiadać przewidziane prawem i odpowiednimi przepisami dopuszczenia, atesty oraz certyfikaty.

Generalny projektant:

**M**  
Monumentum  
www.monumentum.wroc.pl

MONUMENTUM Sp. z o.o.  
UL. TARNOBRZEŃSKA 2/2  
53-404 WROCŁAW  
NIP 894 313 10 91  
REGON 241691664  
TELEFON +48 71 368 45 36  
MAIL: biuro@monumentum.wroc.pl

**LOGO**  
rytm

LOGORYTM PATRYK GRUSZKA  
UL. NOWOWIEJSKIEGO 41/23  
40-139 KATOWICE  
NIP 634 260 90 49  
REGON 241691664  
TELEFON 660712264  
MAIL: biuro.logorytm@gmail.pl

Branża konstrukcyjna:

**WKW PROJEKT** Katarzyna Wilczek  
ul. Jasna 24  
44-178 Przyszowice

Branża sanitarna:

**BIURO PROJEKTOWO-USŁUGOWE GRAF**  
Grzegorz Głodzik  
ul. Szpitalna 19D  
44-194 Knurów

Branża elektryczna:

**PUH STANISŁAW HAŁGAS**  
ul. Piastów 9/174  
40-868 Katowice

Inwestor:

**GMINA BŁONIE**  
UL. RYNEK 6  
05-870 BŁONIE



Projekt:

BUDOWA TĘŻNI SOLANKOWEJ NA TERENIE  
PARKU "BAJKA" W BŁONIU WRAZ  
Z INFRASTRUKTURĄ TECHNICZNĄ ORAZ  
ZAGOSPODAROWANIEM TERENU.

DZ. NR EW.: 10/2, OBRĘB 0023, BŁONIE

Faza projektu:

**PROJEKT WYKONAWCZY**

Skala:

-

Branża:

**ARCHITEKTONICZNA**

**A**

Data:

02.2024

Zespół projektowy:

PROJEKTANT:  
mgr inż. arch. Aleksandra Matyszczyk  
Nr upr.: 6/SŁOKK/2016

SPRAWDZAJĄCY:

mgr inż. arch. Dorota Lutogiewska  
Nr upr.: 74/SŁOKK/2016/II

OPRACOWANIE I KOORDYNACJA:

inż.arch. Patryk Gruszka

DOKUMENTACJA OBJĘTA PRAWAMI AUTORSKIMI  
WSZELKIE PRAWA AUTORSKIE DOTYCZĄCE TEGO PROJEKTU I RYSUNKU NALEŻĄ DO  
PRACOWNI PROJEKTOWEJ LOGORYTM PATRYK GRUSZKA LUB DO JEJ PARTNERÓW.  
RYSUNEK NIE MOŻE BYĆ KOPIOWANY I UDOSTĘPNIANY BEZ ZGODY PRACOWNI.

DOKUMENTACJA ZOSTAŁA OPRACOWANA W PROGRAMIE ARCHICAD START EDITION

Rysunek:

**TĘŻNIA - ŁAWA PERGOLI**  
**- WIZUALIZACJA**  
**- KOLORYSTYKA**

Numer:

**PW/67A/008B**