


Poziom porównawczy: $\pm 0.00 = 89,35 \text{ m n.p.m.}$
Poziom posadowienia zbiornika: $-1,90 = 87,45 \text{ m n.p.m.}$
Poziom pos. rzapie zbiornika: $-2,90 = 86,45 \text{ m n.p.m.}$

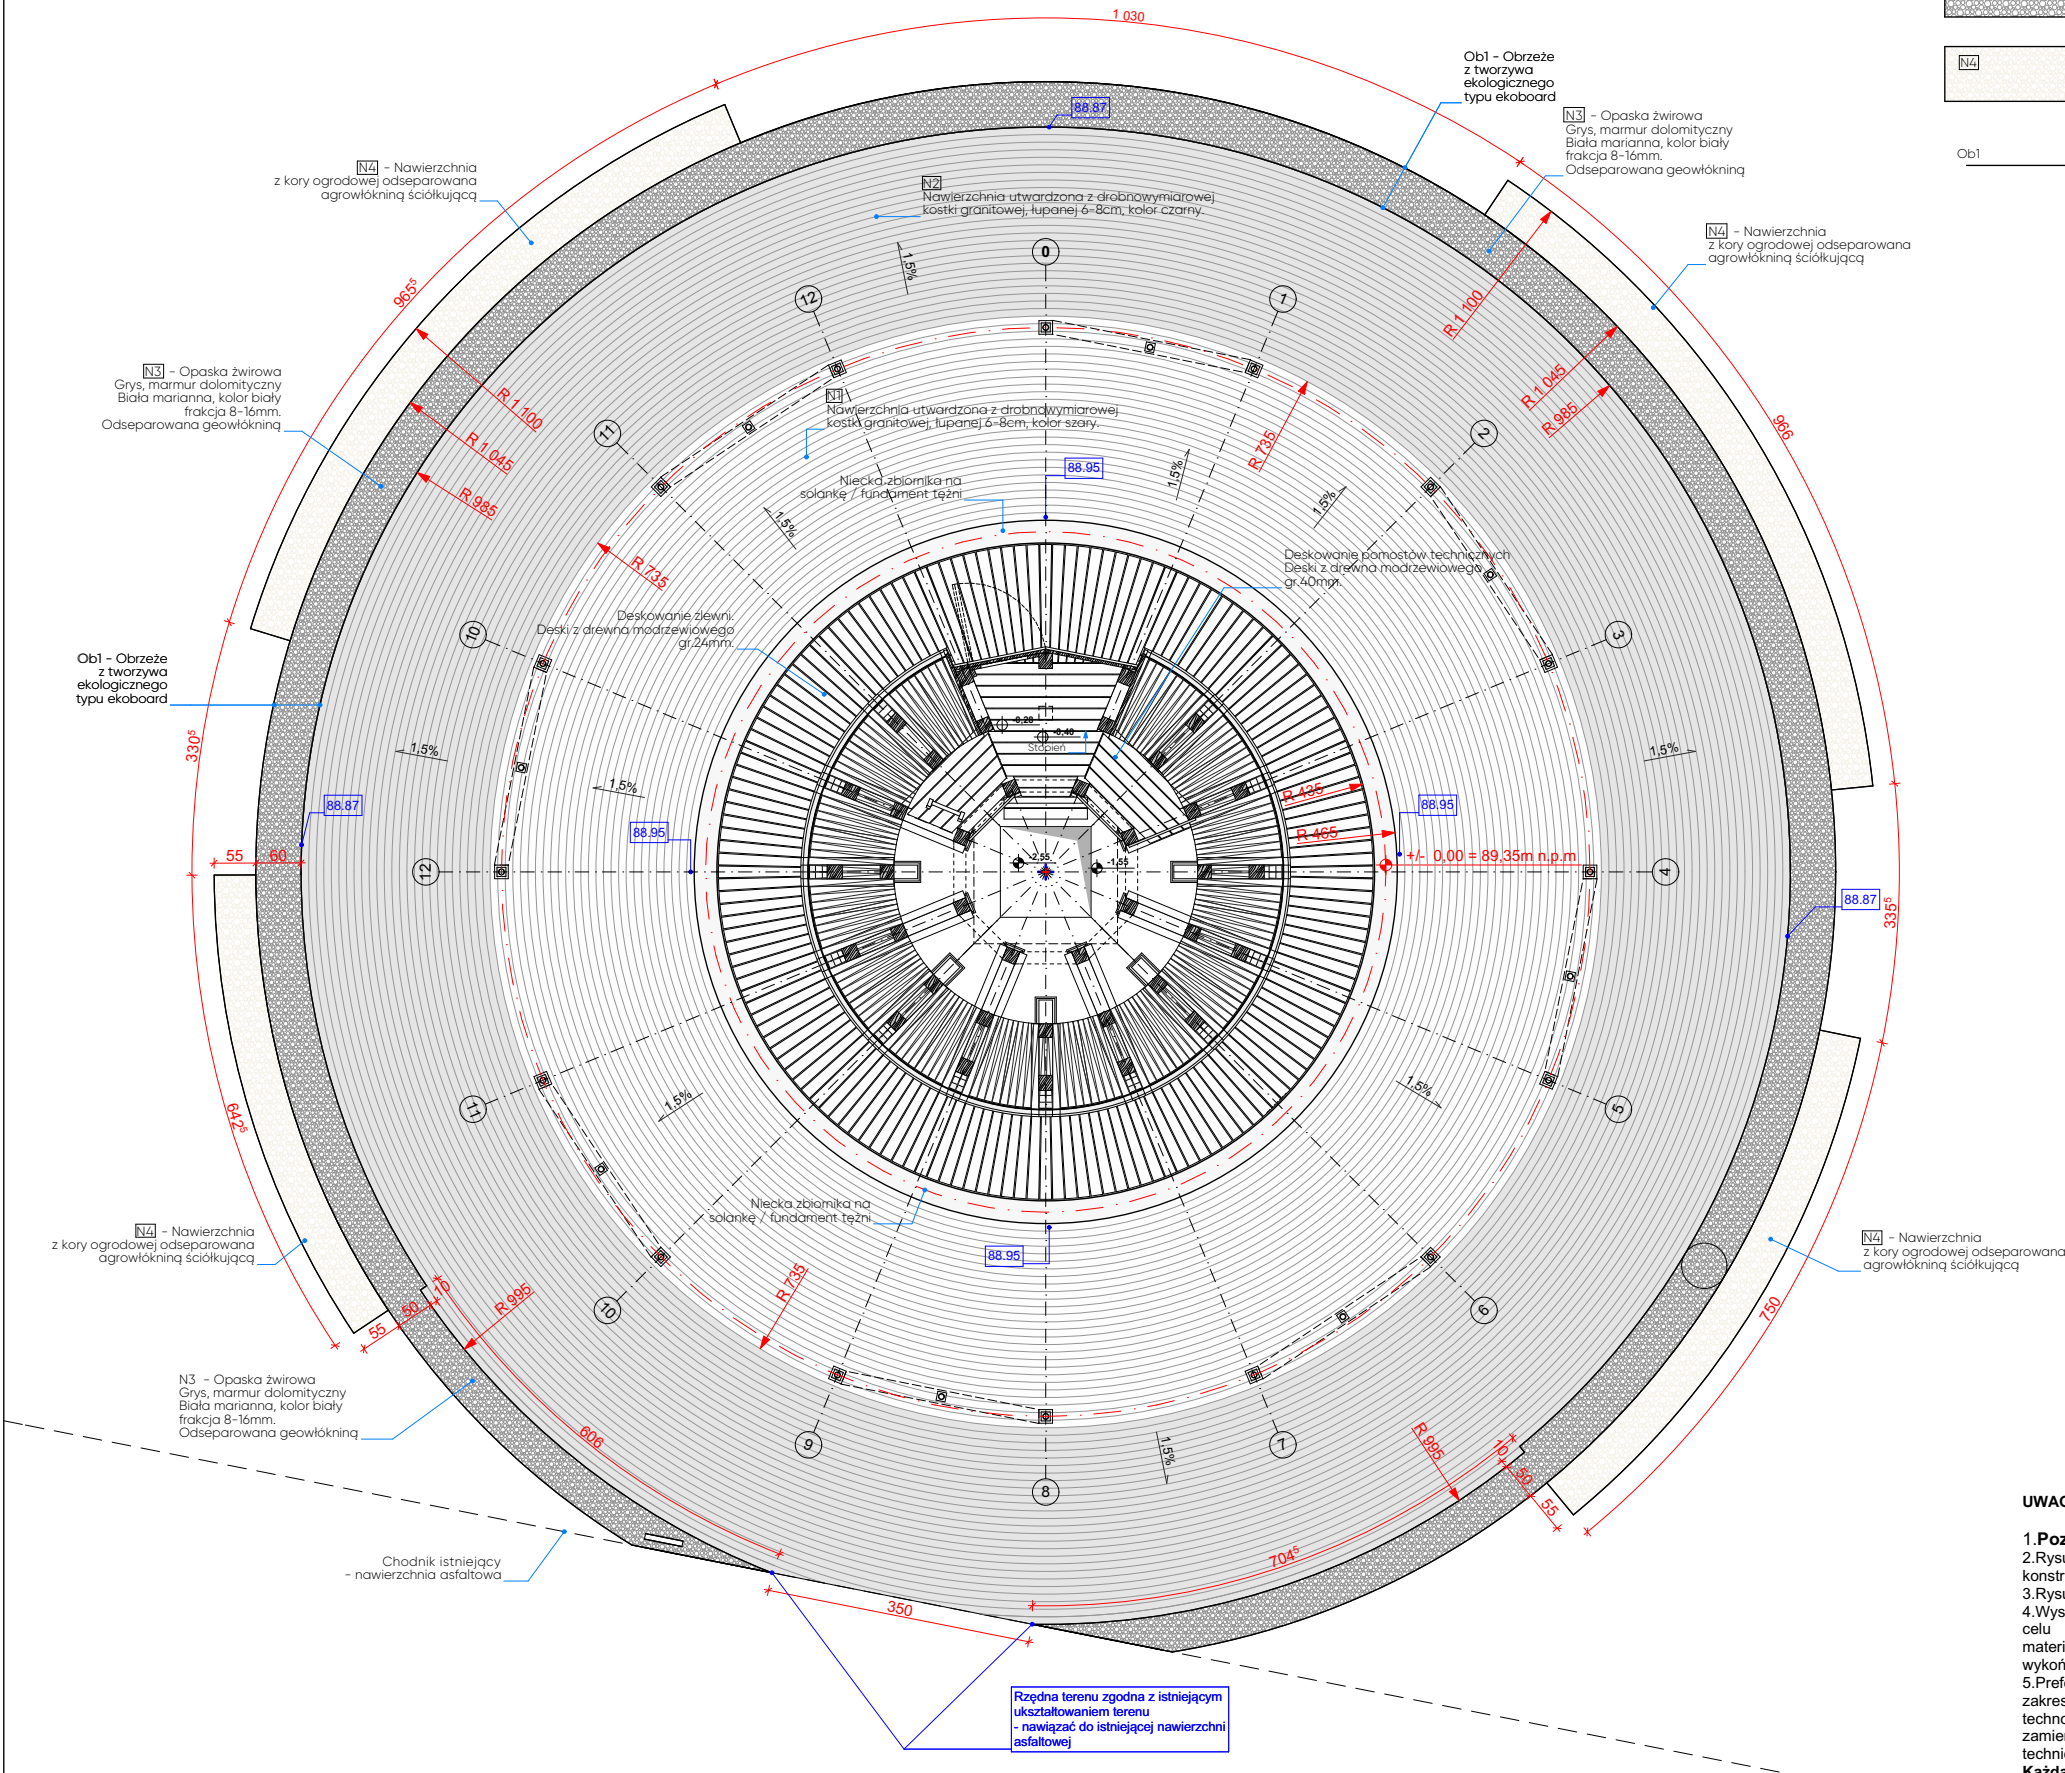

	Nawierzchnia utwardzona z drobnowymiarowej kostki granitowej, łupanej 6-8cm, kolor szary.
	Nawierzchnia utwardzona z drobnowymiarowej kostki granitowej, łupanej 6-8cm, kolor czarny.
	Nawierzchnia - Grys, marmur dolomityczny Biała marianna, kolor biały frakcja 8-16mm, odseparowana geowłókniną
	Nawierzchnia z kory ogrodowej odseparowanej agrowłókniną ściółkującą
	Obrzeże z tworzywa ekologicznego typu ekoboard

Generalny projektant:



MONUMENTUM Sp. z o.o.
UL. TARNOBRZEŃSKA 2/2
53-404 WROCŁAW
NIP 894 313 10 91
REGON 241691664
TELEFON +48 71 368 45 36
MAIL: biuro@monumentum.wroc.pl



LOGORYTM PATRYK GRUSZKA
UL. NOWOWIEJSKIEGO 41/23
40-139 KATOWICE
NIP 634 260 90 49
REGON 241691664
TELEFON 660712264
MAIL: biuro.logorytm@gmail.pl

Branża konstrukcyjna:

WKW PROJEKT Katarzyna Wilczek
ul. Jasna 24
44-178 Przyszowice

Branża sanitarna:

BIURO PROJEKTOWO-USŁUGOWE GRAF
Grzegorz Głodzik
ul. Szpitalna 19D
44-194 Knurów

Branża elektryczna:

PUH STANISŁAW HAŁGAS
ul. Piastów 9/174
40-868 Katowice

Inwestor:

GMINA BŁONIE
UL. RYNEK 6
05-870 BŁONIE



Projekt:

BUDOWA TĘŻNI SOLANKOWEJ NA TERENIE PARKU "BAJKA" W BŁONIU WRAZ Z INFRASTRUKTURĄ TECHNICZNĄ ORAZ ZAGOSPODAROWANIEM TERENU.

DZ. NR EW.: 10/2, OBRĘB 0023, BŁONIE

Faza projektu:

PROJEKT WYKONAWCZY

Skala:

1:100

Branża:

ARCHITEKTONICZNA



Data:

02.2024

Zespół projektowy:

PROJEKTANT:
mgr inż. arch. Aleksandra Matyszcza
Nr upr.: 6/SŁOKK/2016

SPRAWDZAJĄCY:

mgr inż. arch. Dorota Lutogiewska
Nr upr.: 74/SŁOKK/2016/II

OPRACOWANIE I KOORDYNACJA:

inż. arch. Patryk Gruszka

DOKUMENTACJA OBJĘTA PRAWAMI AUTORSKIMI
WSZELKIE PRAWA AUTORSKIE DOTYCZĄCE TEGO PROJEKTU I RYSUNKU NALEŻĄ DO PRACOWNI PROJEKTOWEJ LOGORYTM PATRYK GRUSZKA LUB DO JEJ PARTNERÓW.
RYSUNEK NIE MOŻE BYĆ KOPIOWANY I UDOSTĘPNIANY BEZ ZGODY PRACOWNI.

DOKUMENTACJA ZOSTAŁA OPRACOWANA W PROGRAMIE ARCHICAD START EDITION

Rysunek:

PZT - NAWIERZCHNIE - GEOMETRIA

Numer:

PW/67A/002

UWAGI:

- Poziom +/- 0,00 odpowiada rzędnej 89,35m.npm.
- Rysunek rozpatrywać łącznie z projektami branży konstrukcyjnej, sanitarnej i elektrycznej.
- Rysunek rozpatrywać łącznie z opisem technicznym projektu.
- Występujące w tekście nazwy i znaki towarowe użyto jedynie w celu określenia preferowanych standardów technicznych i materiałowych i/lub wyglądu oraz estetyki materiałów wykończeniowych.
- Preferowane w dokumentacji projektowej rozwiązania w zakresie zaprojektowanych i zastosowanych materiałów i technologii, należy traktować jako wzorcowe, które można zamienić i zastąpić innymi, wykazującymi równoważne parametry techniczne, w tym cechy fizyczne, mechaniczne, estetyczne itp.
- Każda propozycja zamiany przed skierowaniem do realizacji musi obligatoryjnie uzyskać akceptację inwestora i projektantów.
- Wszystkie użyte materiały, urządzenia i technologie powinny posiadać przewidziane prawem i odpowiednimi przepisami dopuszczenia, atesty oraz certyfikaty.