



**UWAGI:**


- 1) Wszystkie wymiary należy zweryfikować na budowie.
- 2) Przed zamontowaniem należy przekazać próbki materiałowe do zaopiniowania przez projektanta głównego.
- 3) Stosowane materiały muszą posiadać wymagane przepisami świadectwa, certyfikaty i atesty.
- 4) Wszystkie materiały muszą być stosowane zgodnie z wytycznymi producenta.
- 5) Cięcia płytek niewykładające z ich oryginalnego wymiaru należy zeszlifować.
- 6) Fuga płytek ściennych powinna łączyć się z fugą płytek podłogowych.
- 7) Fugę płytek należy dobrać do koloru płytek.
- 8) Przykładać ZW, CWLJ, kanalizację oraz montaż podtynkowych elementów wyposażenia należy wykonać w brudzie ściany.

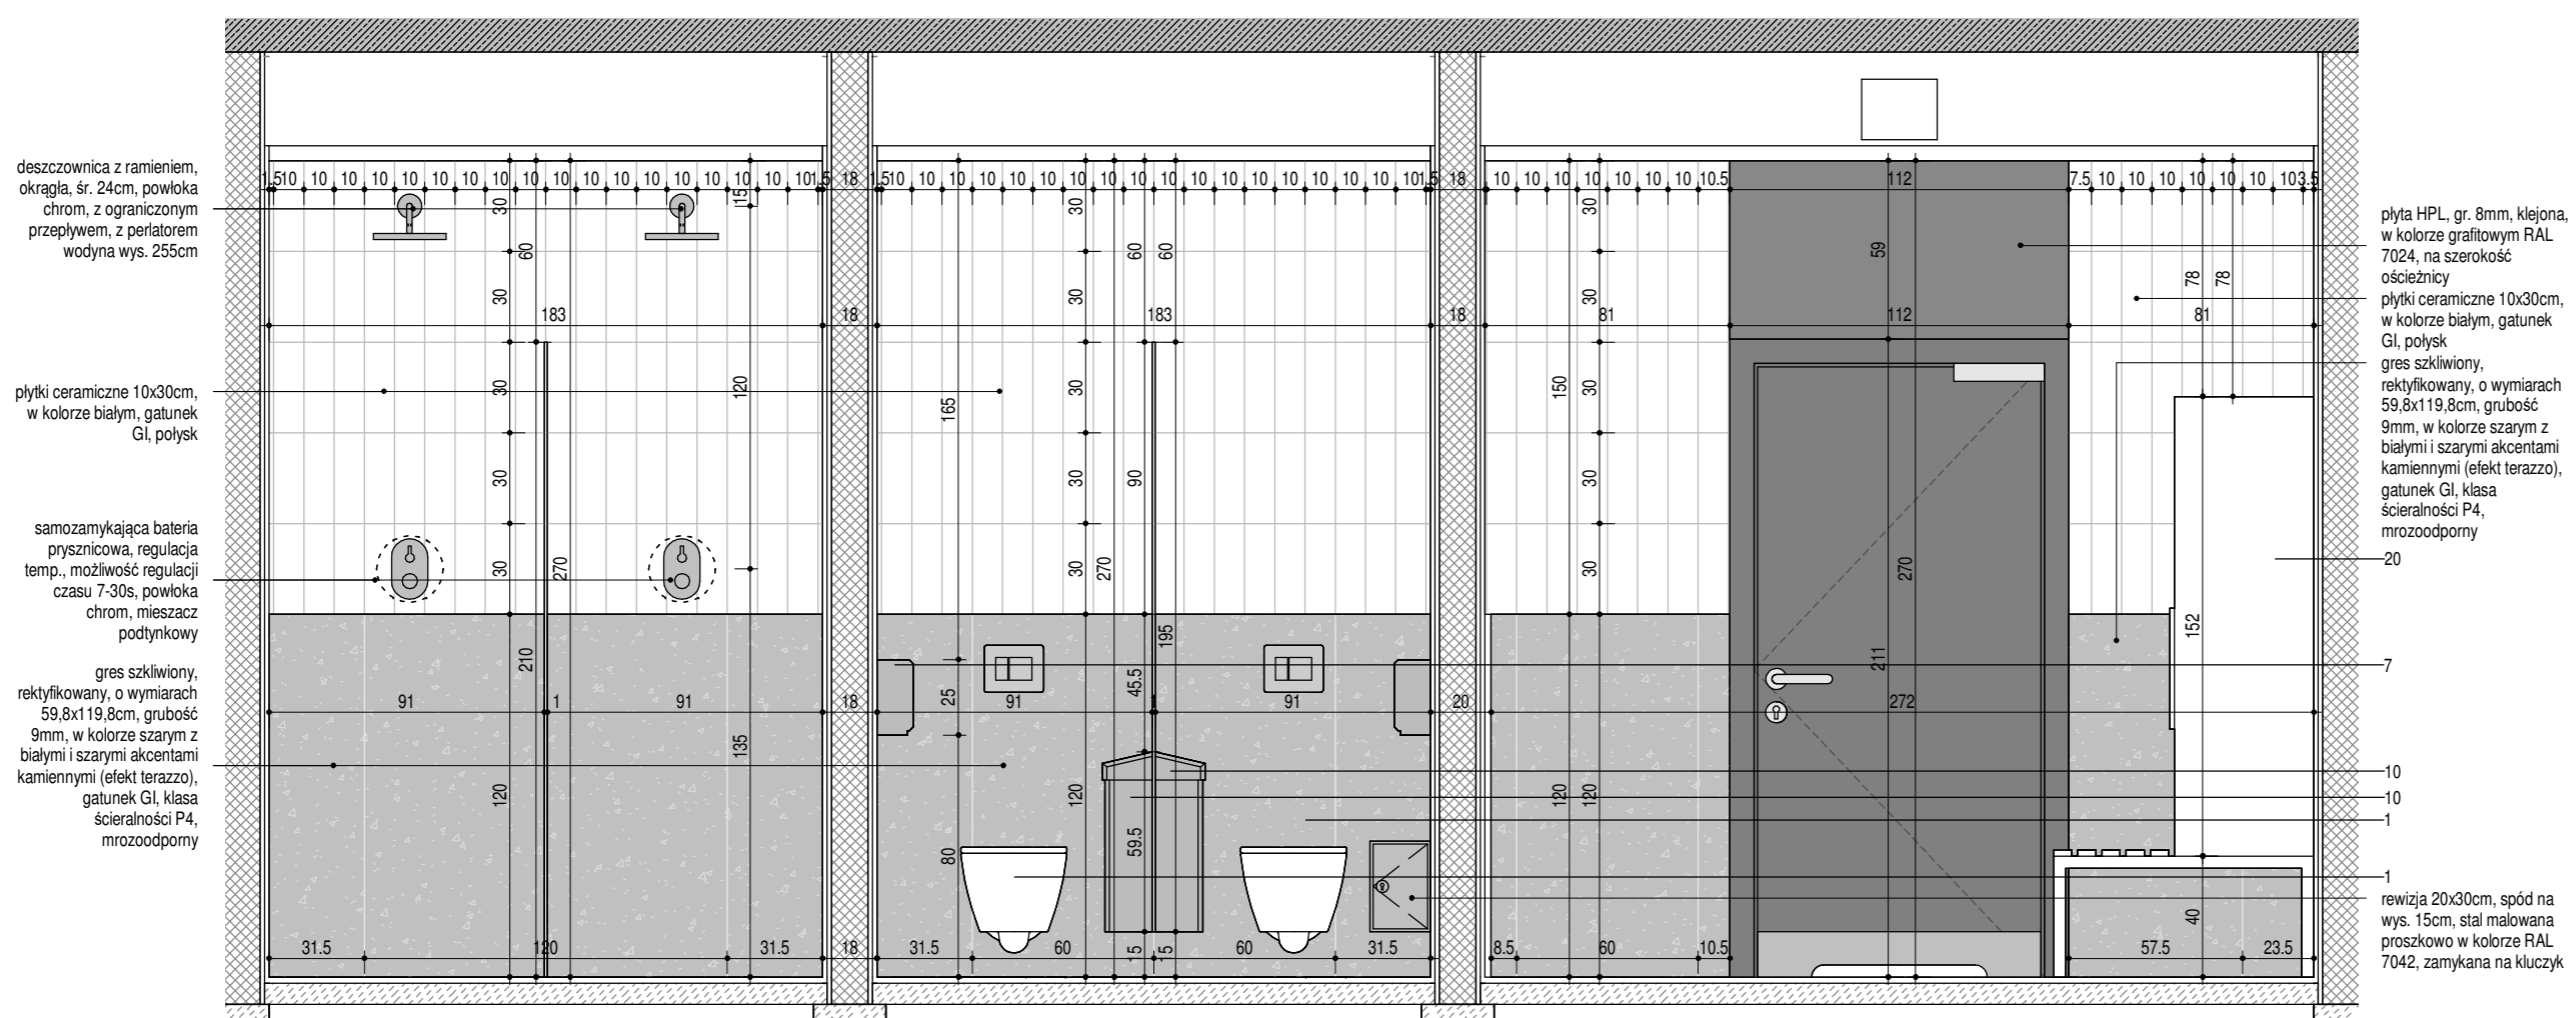

**1 POM. 0.14, 0.15, 0.16 - KŁAD A**  
skala 1 : 25

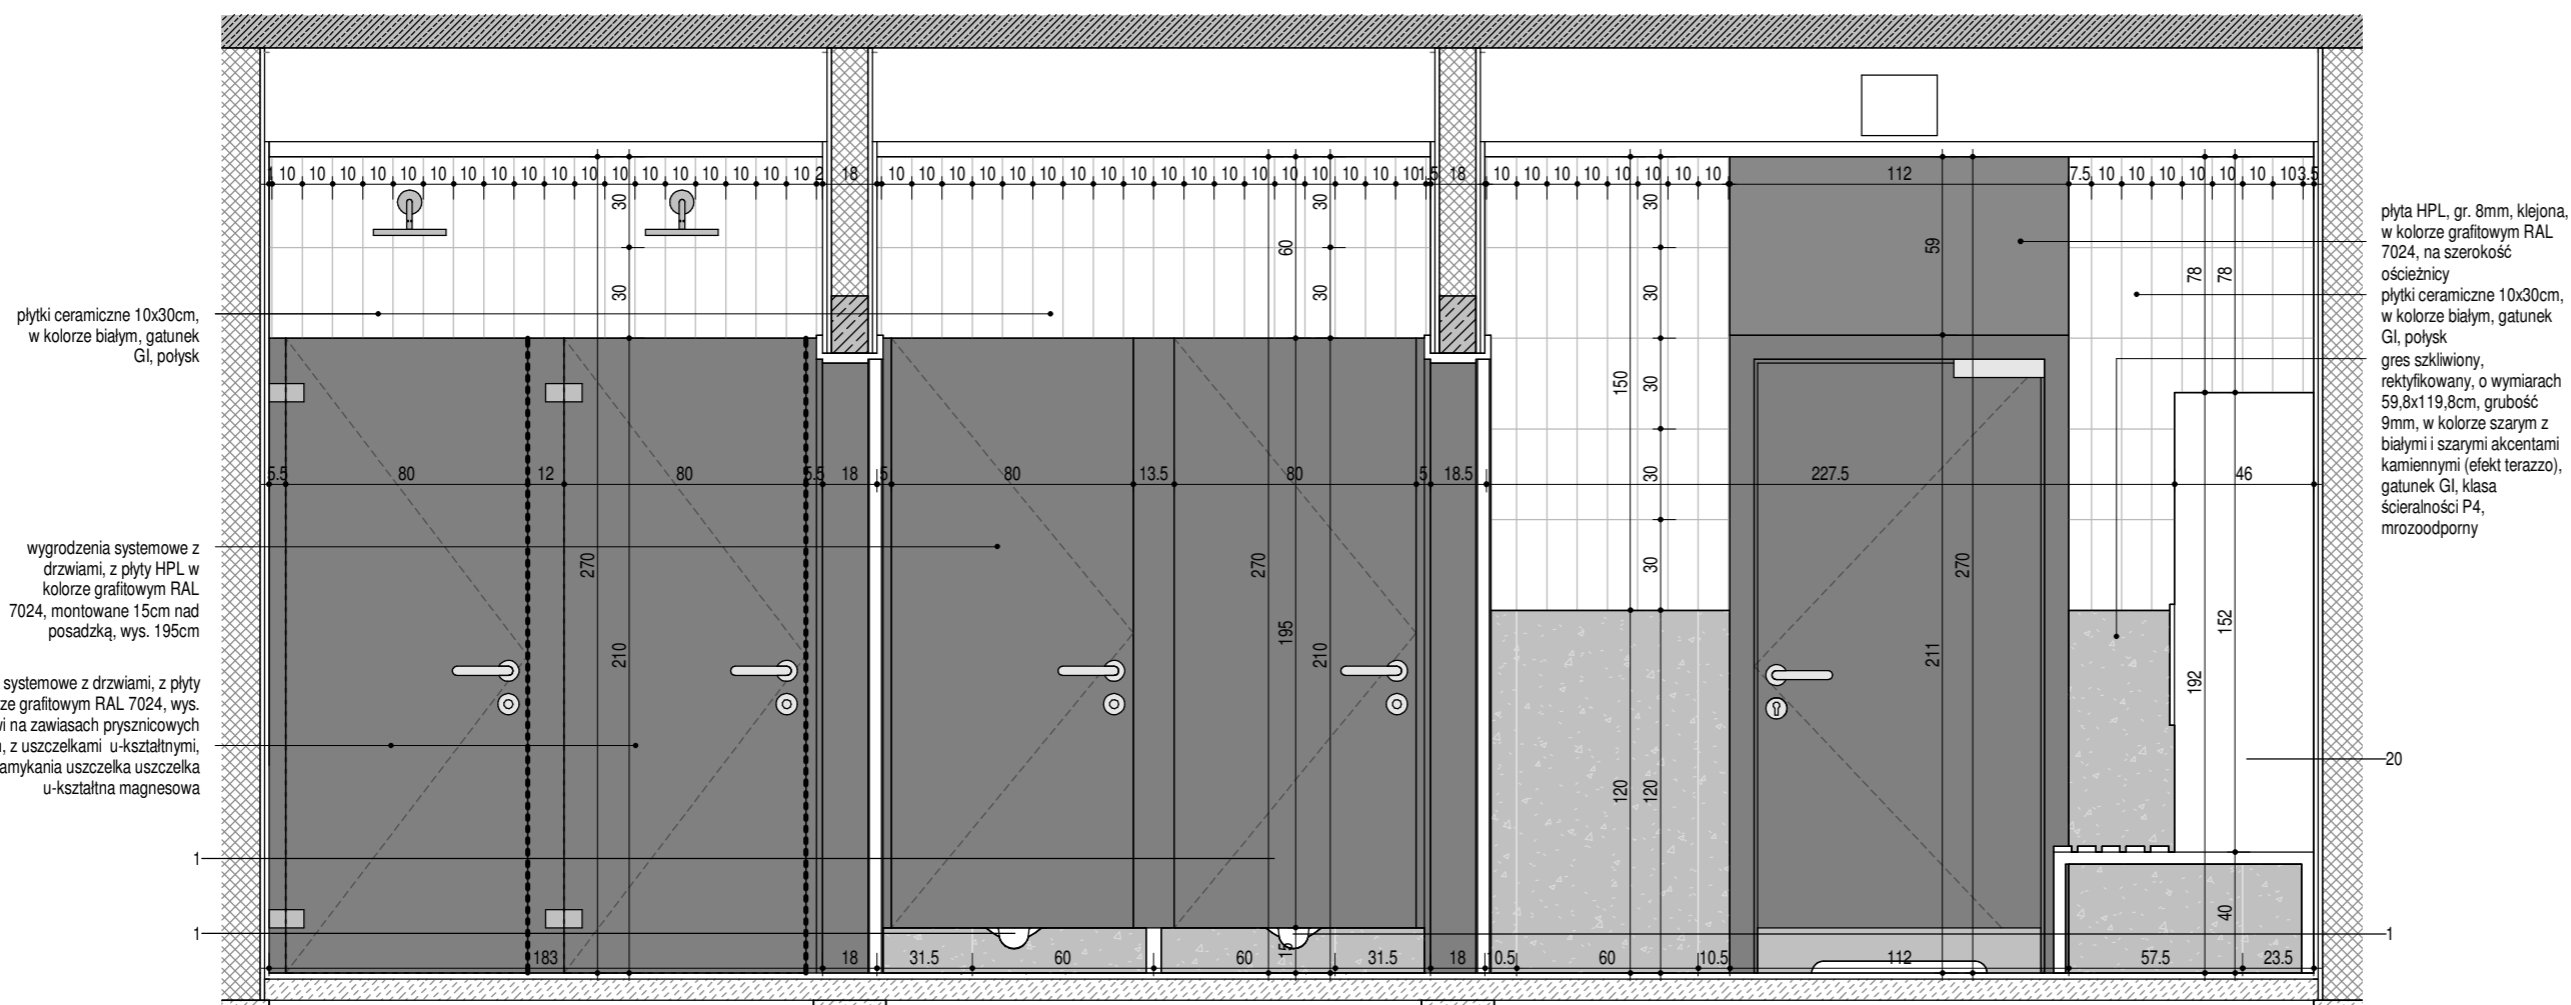

**2 POM. 0.14, 0.15, 0.16 - KŁAD A2**  
skala 1 : 25

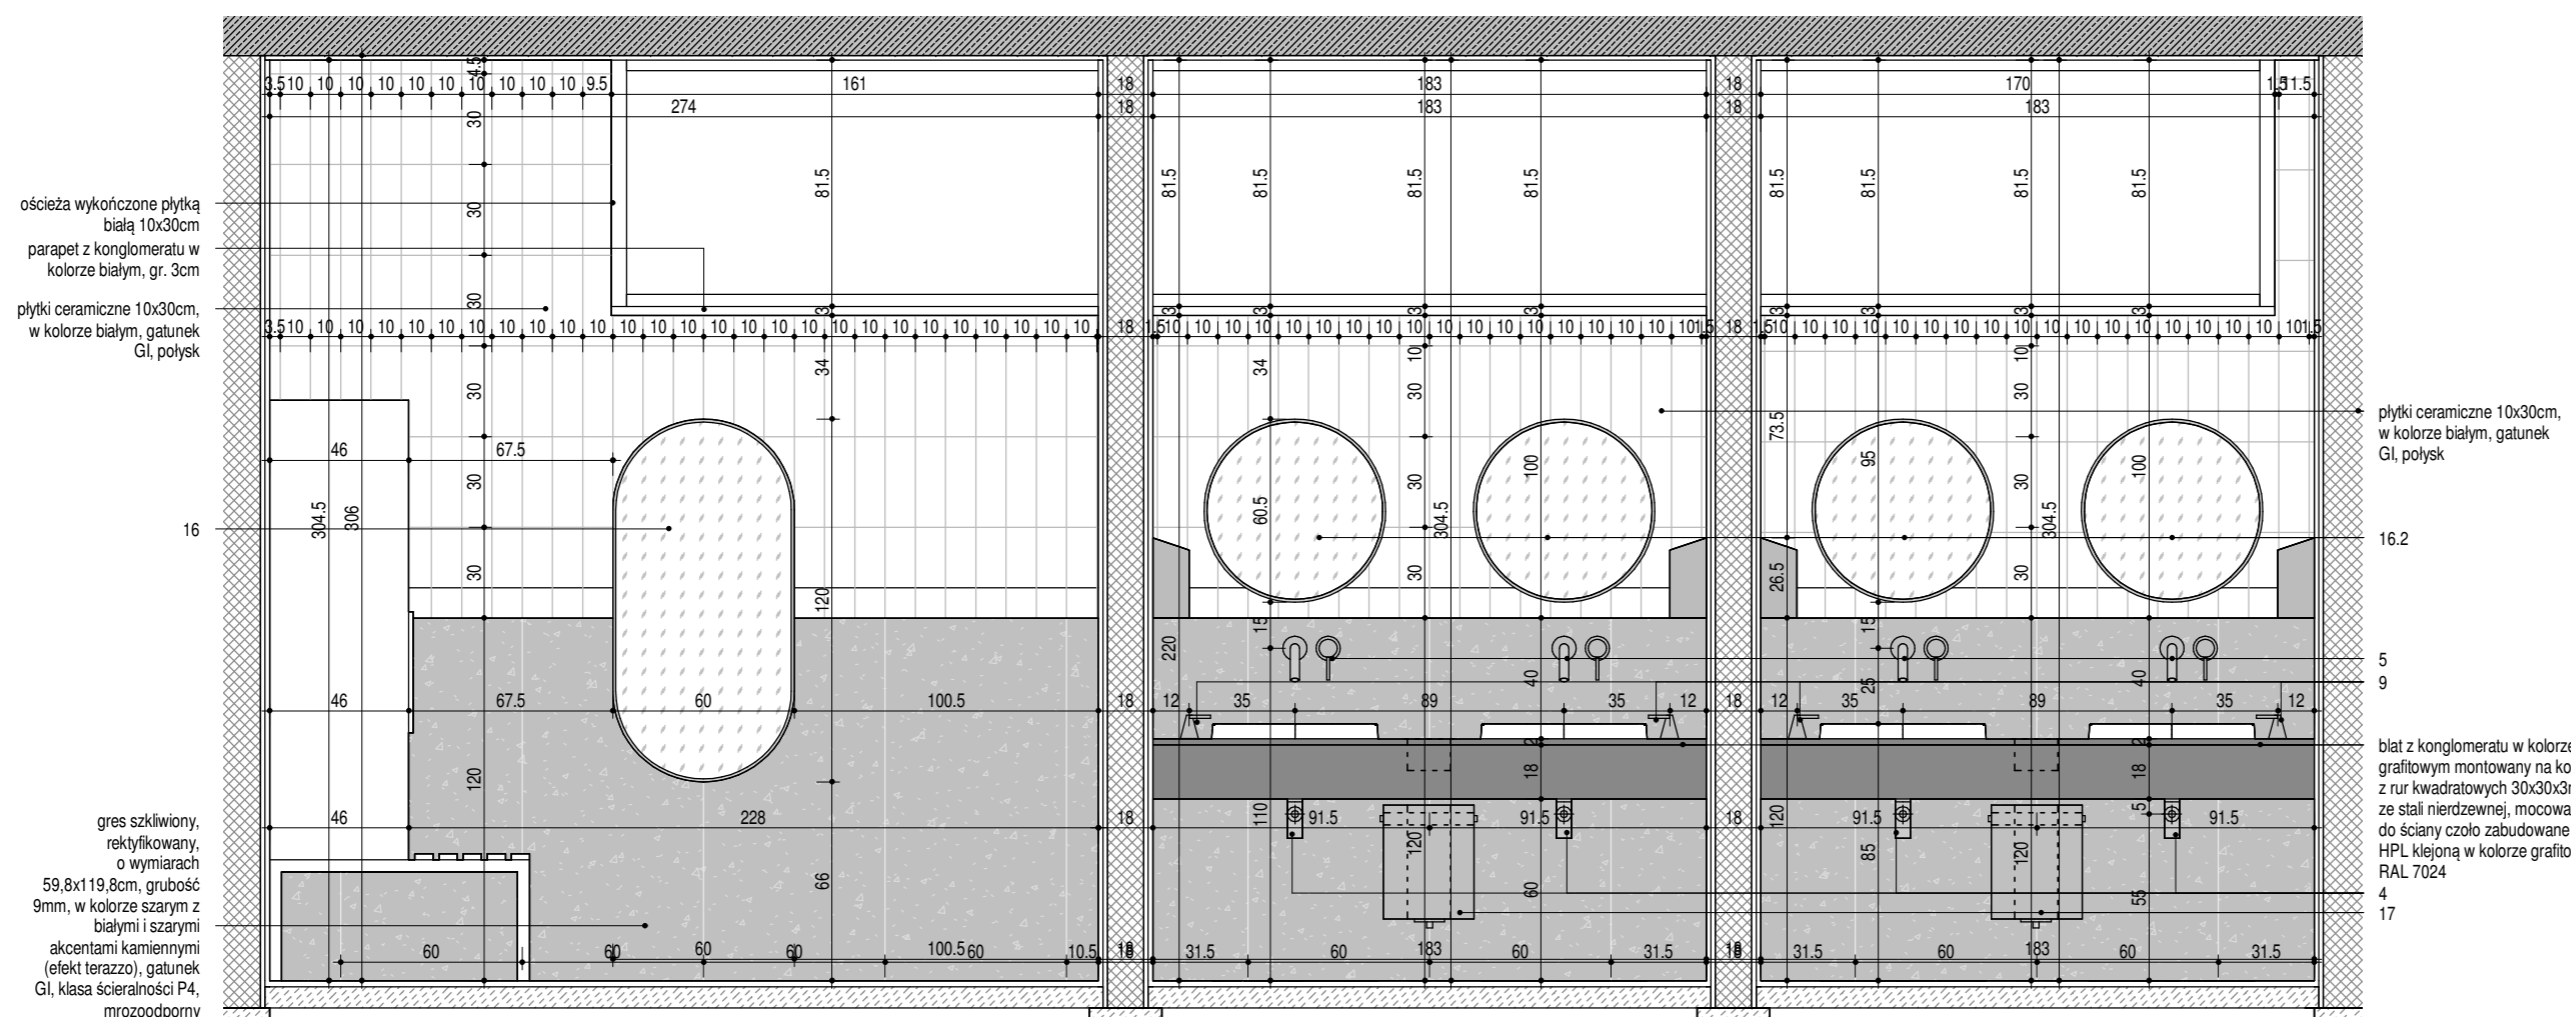

**3 POM. 0.14, 0.15, 0.16 - KŁAD C**  
skala 1 : 25

ZESTAWIENIE ELEMENTÓW WYPOSAŻENIA POMIESZCZENIA			
Nr	Specyfikacja	Szt. na rys.	Szt. w proj.
1	Miska ustępowa lewos, wisząca, kolor biały, bez wewnętrznej kolumny, z powłoką, z deską. Wymiary 49x33x35cm (gl. x wys. x szer.). Montowany na stolezku podtynkowym w wersji slim. Przycisk spłukiwania o wym. 197x156x11mm w kolorze chrom.	2szt.	6szt.
2	Pisuar ze zintegrowanym ceramicznym słupek, dopływem z góry, kolor biały, wyposażony w syfon psuawowy z odpływem poziomym oraz przycisk 144x116x11mm w kolorze chrom. Montowany na stolezku podtynkowym w wersji slim.	-	2szt.
3	Umywalka wpuszczana w blat, wym. 55x40cm, prostokątna, bez otworu, z przelewem, kolor biały, waga 6kg, z korkiem typu klik klik w kolorze chrom.	4szt.	14szt.
4	Syfon dekoracyjny owalny w kolorze chrom.	4szt.	16szt.
5	Bateria podtynkowa, owalna, w kolorze chrom, dl. wylewki 18cm, montowana na elemencie podtynkowym baterii	4szt.	14szt.
6	Szczotka do WC, kształt tuby, (wys. 40cm, śr. 9cm), wisząca - mocowana do ściany, stal nierdzewna gr. 0,8mm, kolor stal matowa.	2szt.	8szt.
7	Pojemnik na papier toaletowy o wym. 11,5x22,3x23,4cm, średnica papieru toaletowego 19cm, wyposażony w okienko do kontroli ilości papieru i zamek bebenkowy, stal nierdzewna, kolor stal matowa, łączenia spawane i szlifowane.	2szt.	8szt.
8	Pojemnik na ręczniki papierowe pojedyncze, o wym. 12x25,5x26,5cm, pojemność 500szt. Ręczników, wyposażony w okienko do kontroli ilości ręczników i zamek bebenkowy, stal nierdzewna, kolor stal matowa, łączenia spawane i szlifowane.	4szt.	15szt.
9	Dozownik mydła w płynie na wkłady z mydłem, montowany w białej, stal nierdzewna, kolor stal matowa, łączenia spawane i szlifowane.	-	14szt.
10	Kosz na odpady, otwarty, o wym. 15,7x33,2x59,8cm, pojemność 27l, wyposażony w zdejmowaną pokrywę ze stożkowym otworem oraz zamek bebenkowy, stal nierdzewna, kolor stal matowa, łączenia spawane i szlifowane.	2szt.	12szt.
11	Uchwyt dla niepełnosprawnych - poręcz ścienna, lukowa, uchylna / stała, o wym. 60x60x120mm, stal nierdzewna, kolor stal matowa.	-	8szt.
12	Umywalka wisząca dla osób niepełnosprawnych, o wym. 55x65cm, waga 18kg, kolor biały, wyposażona w baterię umywalkową nabladową o wym. 14,9x15,5x3,4cm, kolor stal polerowana, jednoruchwytowa, dźwignia, z areatorem.	-	2szt.
13	Lustro uchylnie z rączką, wym. 58x265x124mm, wykonane na bazie mosiądzu z dodatkami stali cynki i aluminium, możliwość zmiany kąta o ok. 20°, wymiar tafl lustra 500x600mm.	-	2szt.
14	Dozownik mydła w pianie na wkłady z mydłem o wym. 25,6x10,7x10,5cm, wyposażony w zamek bebenkowy, stal nierdzewna, matowa, łączenia spawane i szlifowane.	-	2szt.
15	Miska ustępowa lewos, wisząca, kolor biały, bez wewnętrznej kolumny, z powłoką, z deską. Wymiary 49x33x35cm (gl. x wys. x szer.). Montowany na stolezku podtynkowym w wersji slim z podkonstrukcją do montażu uchwytów dla niepełnosprawnych. Przycisk spłukiwania o wym. 197x156x11mm w kolorze chrom.	-	2szt.
16	Lustro owalne o wym. 120x60cm, rama cienka 1cm w kolorze chrom, klejone do ściany	1szt.	3szt.
16.2	Lustro okrągłe o wym. 60x60cm, rama cienka 1cm w kolorze chrom, klejone do ściany	4szt.	14szt.
17	Kosz podblatowy regulowany, 30l, montowany do ściany, śr. 30cm, wys. 40cm, stal nierdzewna matowa, kolierz nabladowy ze stali nierdzewnej, śr. 16,3cm	2szt.	5szt.
18	Umywalka wisząca, o wym. 50x22cm, kolor biały, wyposażona w baterię umywalkową nabladową o wym. 14,9x15,5x3,4cm, kolor stal polerowana, jednoruchwytowa, dźwignia, z areatorem.	-	-
19	Zestaw prysznicowy: samozamykająca bateria prysznicowa, deszczownica z ramieniem, mieszacz podtynkowy, odpływ liniowy	2szt.	6szt.
20	Szafka szatniowa z lawką o wym. 152x30x46cm (wysokość całkowita z konstrukcją lawką 192cm), wykonana z HPL (korpus gr. 10mm, plecy gr. 4mm, front gr. 12mm), wyposażona w zamek na klucz, w kolorze białym RAL 9010	13szt.	39szt.

W SZELKIE PRAWA, W TYM PRAWA AUTORSKIE ZASTRZEŻONE. OPRACOWYWANIE KOPIOWANIE I WYKORZYSTYWANIE BEZ POSEMIENI ZGODY AUTORA ZABRONIONE

<p><b>JAAS</b></p> <p>GLÓWNY PROJEKTANT</p> <p>Sp. z o.o. ul. Piastowska 5/11 80-332 Gdańsk</p>	<p>NAZWA INWESTYCJI</p> <p>Zespół budynków użyteczności publicznej wraz z zagospodarowaniem terenu i infrastrukturą towarzyszącą, w tym infrastrukturą turystyczno-rekreacyjną i komunikacyjną na terenie przystani morskiej w Mechelinie i terenach przyległych ul. Nadmorska, 81-198 Mecheliniki Gmina Kosakowo identyfikatory działek ewidencyjnych: 221105_2_0002.69/11, 221105_2_0002.99/3, 221105_2_0002.99/6, 221105_2_0002.102/2, 221105_2_0002.102/11, 221105_2_0002.214/2, 221105_2_0002.214/6, 221105_2_0002.214/7, 221105_2_0002.230</p>
<p>INWESTOR</p> <p>Gmina Kosakowo ul. Żeromskiego 69, 81-198 Kosakowo</p>	<p>BRANŻA</p> <p>ARCHITEKTURA</p>
<p>FAZA</p> <p>PROJEKT WYKONAWCZY</p>	<p>PROJEKTANT</p> <p>MGR INŻ. ARCH. MACIEJ JAŚKOWIEC upr. nr 5/W/MOKK/2018 specjalność architektoniczna do proj. bez ograniczeń</p>
<p>SPRAWDZENIE PROJEKTU</p> <p>MGR INŻ. ARCH. MATEUSZ GZOWSKI upr. nr 472/POOKK/2012 specjalność architektoniczna do proj. bez ograniczeń</p>	<p>OPRACOWAŁ</p> <p>MGR INŻ. ARCH. ANNA RADZIEMSKA</p>
<p>DATA OPRAC./SPR.</p> <p>LIPIEC 2022</p>	<p>SKALA</p> <p>1 : 25</p>
<p>RYSunek</p> <p>ARANŻACJA WNEŹRZA POMIESZCZENIA 0.14, 0.15, 0.16</p>	