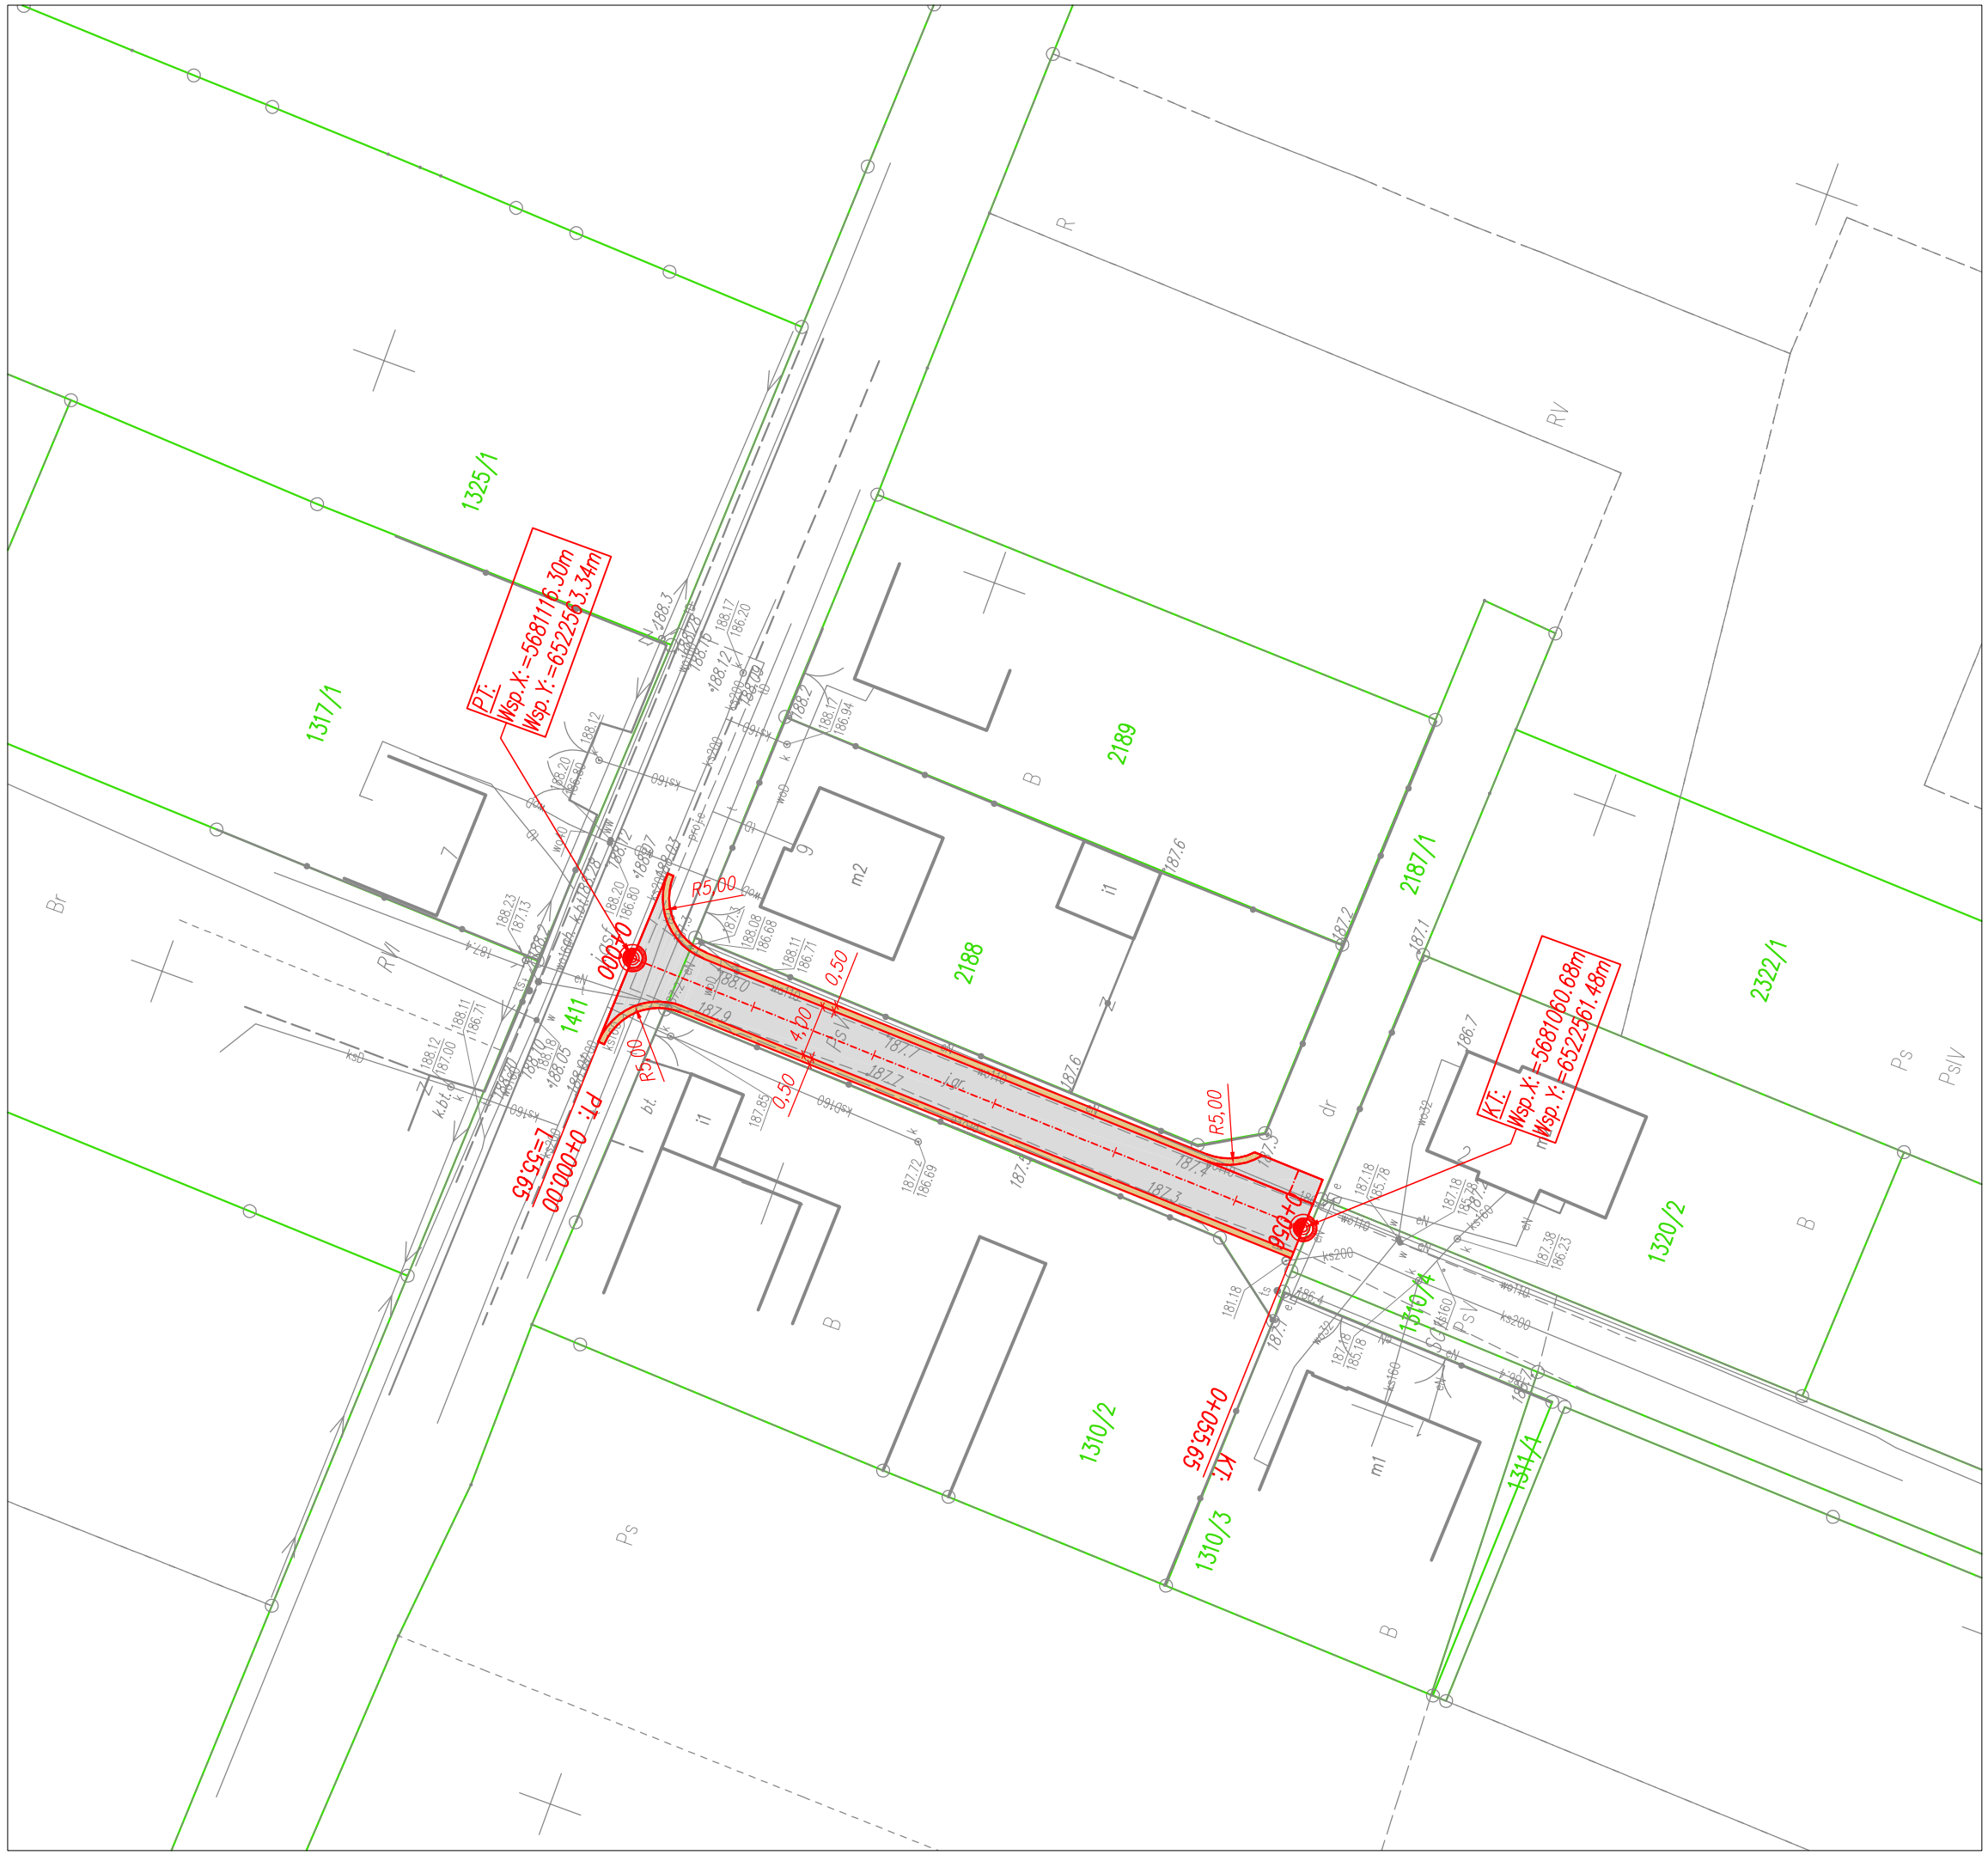

LEGENDA:

OPISY TRAS: P.T. – początek trasy K.T. – koniec trasy PłK – początek łuku kołowego KłK – koniec łuku kołowego PZ – punkt załamania osi trasy	krawędź jezdni/pobocza przebudowa jezdni drogi nawierzchnia z betonu asfaltowego przebudowa pobocza drogi nawierzchnia z kruszywa łamanego

FIRMA USŁUGOWA RADIUS
ul. Jana Matejki 10
98-300 Wieluń

Stadium: zgłoszenie robót	Branża: drogowa
Adres inwestycji	dz. nr ewid. 1411, 2187/1 obręb Czastary, gm. Czastary
Obiekt	Przebudowa drogi gminnej nr 118135E w miejscowości Czastary
Inwestor	Wójt Gminy Czastary, ul. Wolności 29, 98-410 Czastary
Nazwa rysunku	PROJEKT ZAGOSPODAROWANIA TERENU

FUNKCJA	imię i nazwisko, nr uprawnień, izba	podpis
Projektant Br.Drogowa	mgr inż. TOMASZ STASIAK upr. do proj. bez ogr. w spec. drogowej upr.projekt. LOD/0872/POOD/08 izba ŁOD/BD/8424/08	
Opracował		

Skala	1:500	Data opracowania	03.2024	Nr rysunku	D1