


PRZEKRÓJ C-C

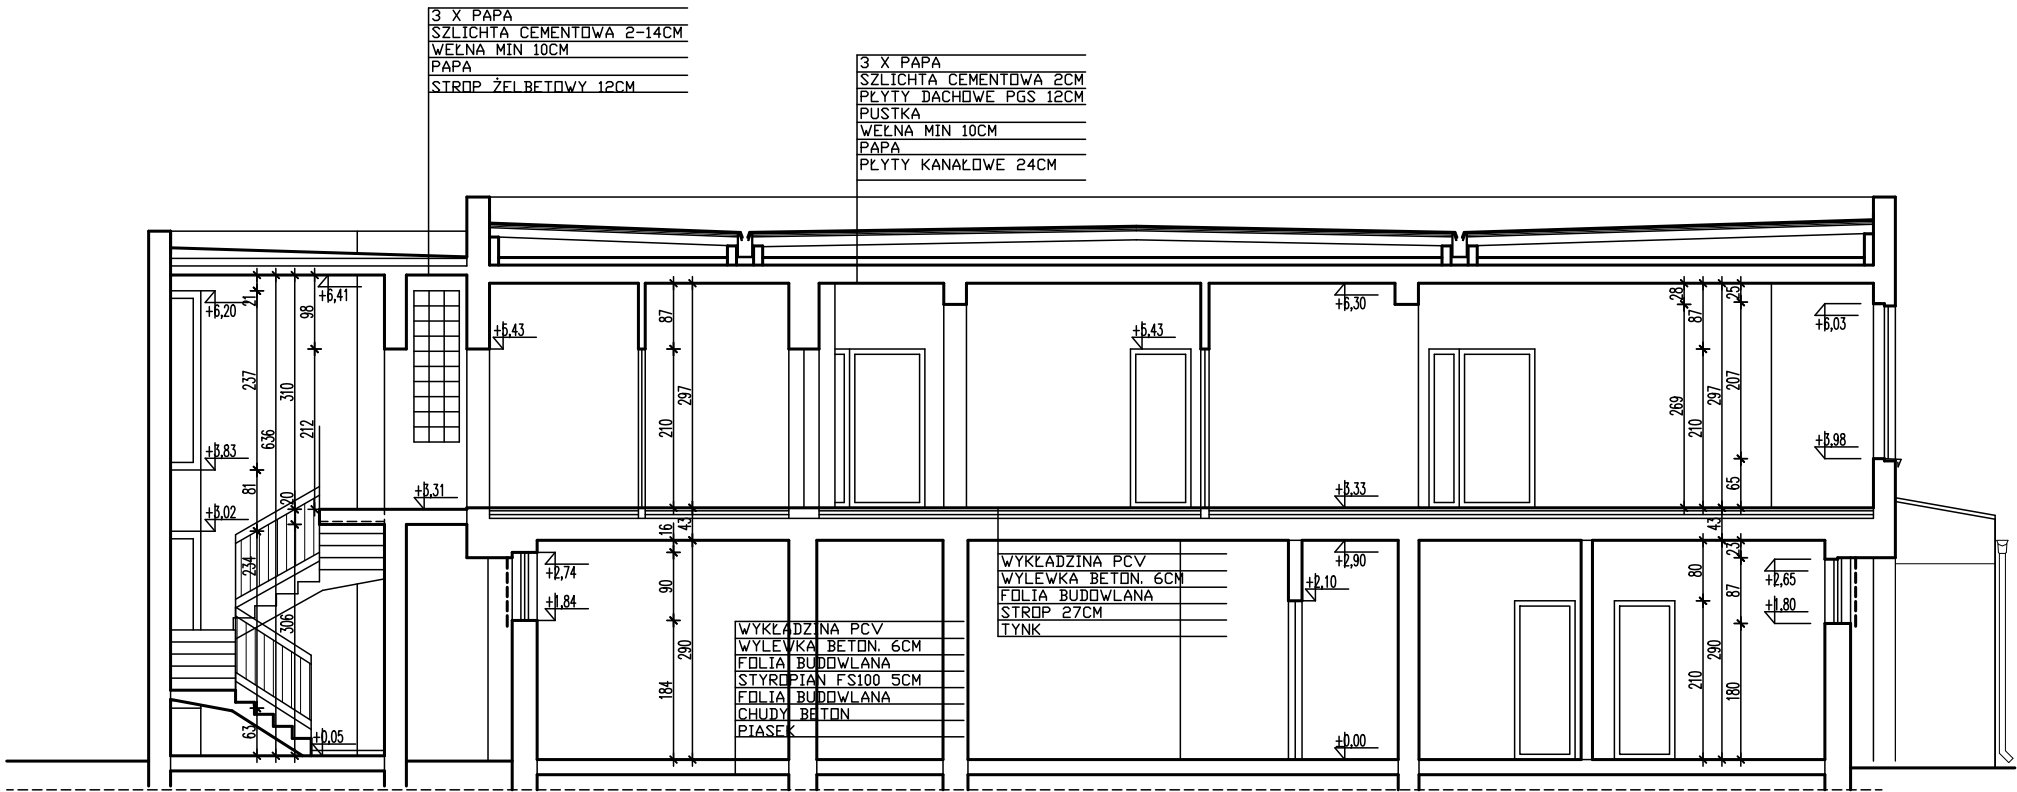

PRZEKRÓJ A-A

STUDIO ARCHITEKTURY
GARBACZ
PROJEKT
mgr inż. architekt Joanna Garbacz
ul. Świętego Wojciecha 67, 43-600 Jaworzno
tel. 032 6163281, e-mail: garbaczprojekt@vp.pl

Tytuł opracowania	PROGRAM FUNKCJONALNO UŻYTKOWY
Temat projektu	Program funkcjonalno użytkowy budowy instalacji OZE wraz z termomodernizacją budynku PM nr 27 w Jaworznie
Lokalizacja	43-600, JAWORZNO, UL. PIŁSUDSKIEGO 78
Zlecająca	Gmina Miasta Jaworzno
MZOPOW, ul. Zacisze Boczna 3, Jaworzno	

Projektowali	mgr inż. arch. Joanna Garbacz	Specjalność	arch.	Upr. nr	101/02	Data	02.2023	Podpis	
Temat	PRZEKRÓJ A-A PRZEKRÓJ C-C	Format	A-3	Skala	1:100	Nr rysunku	I-4	Strona	