



Piłkochwyty odcinek P2-P3

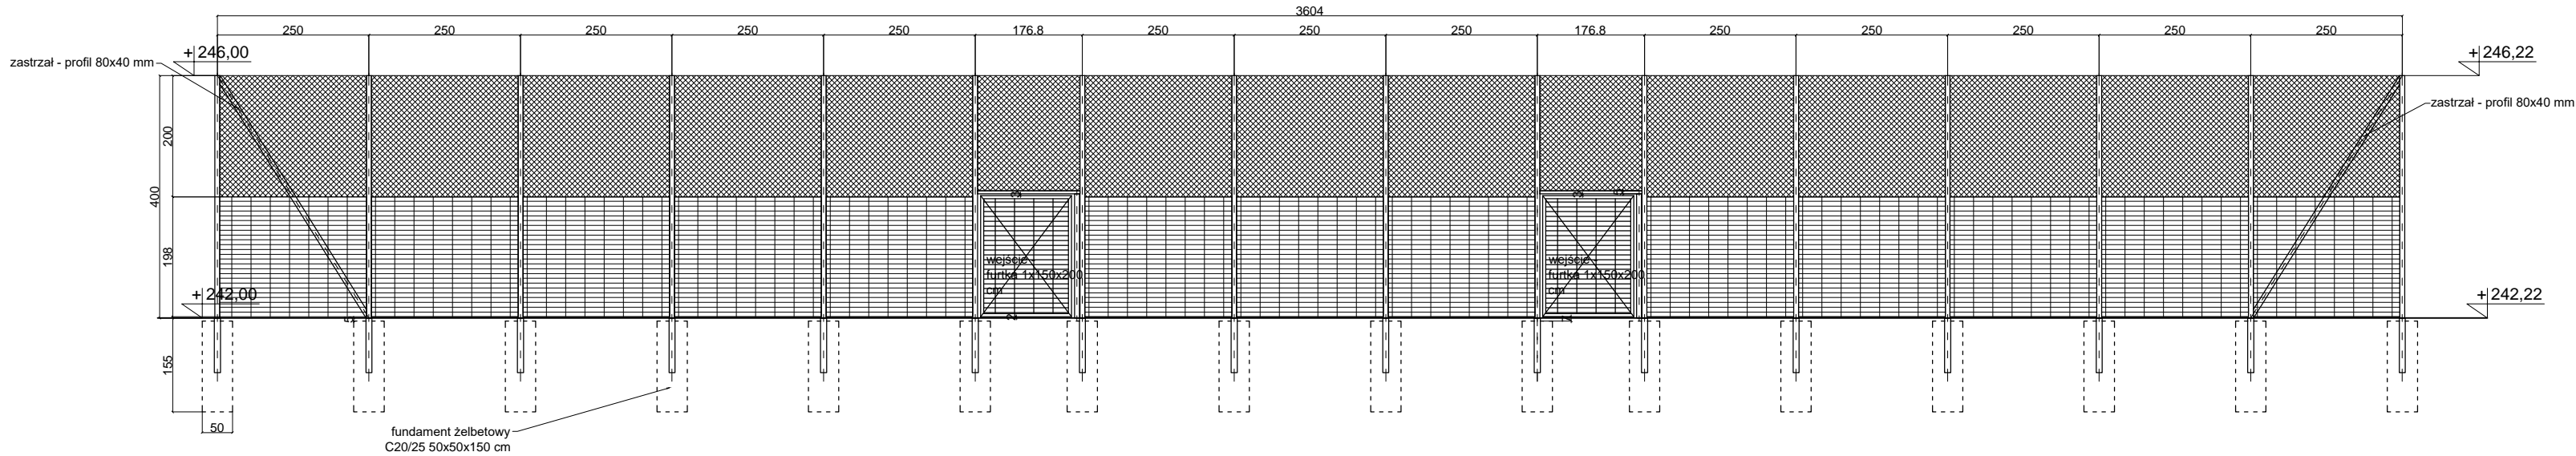

Piłkochwyty odcinek P1-P4

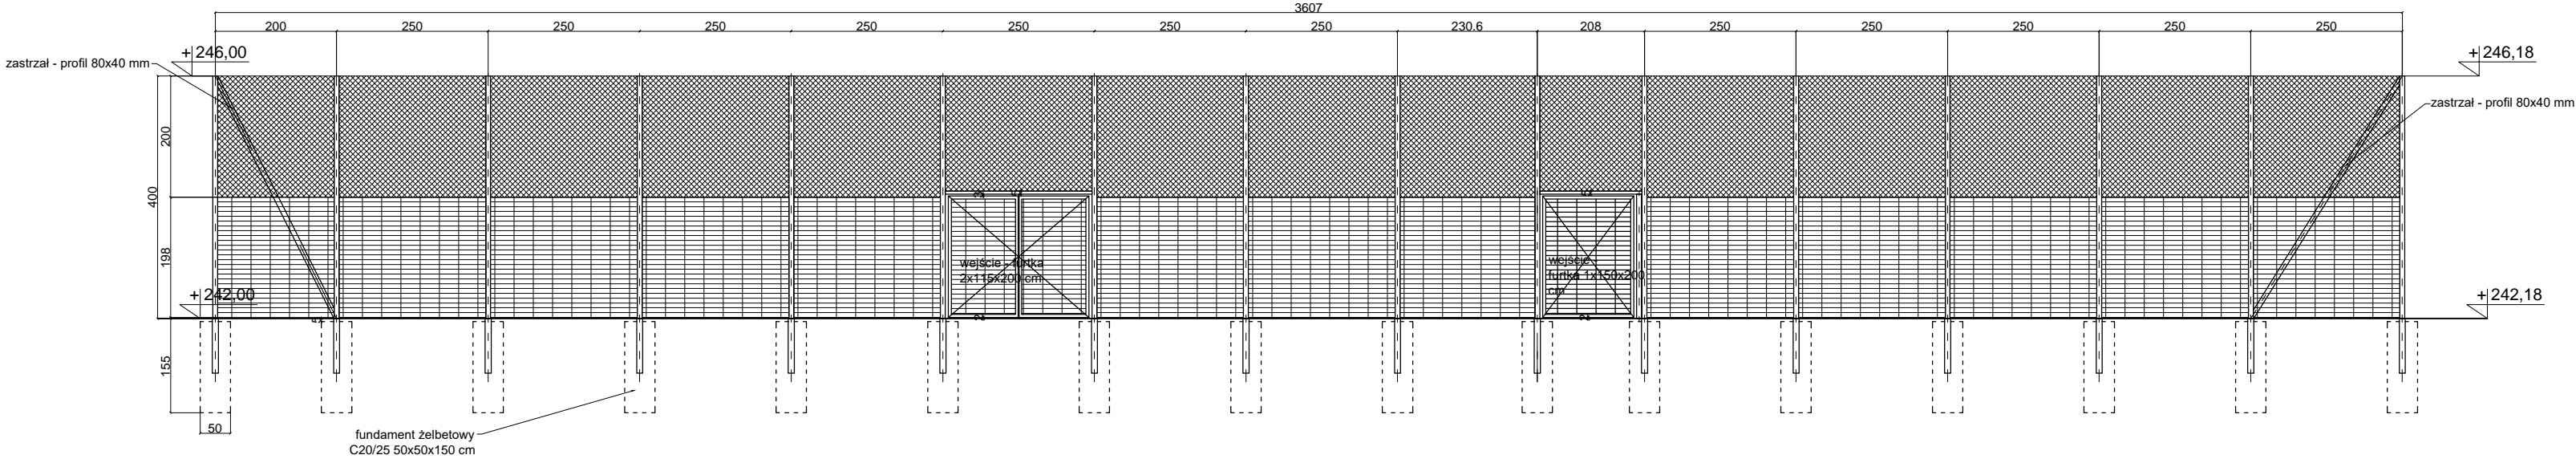

Przedsięwzięcie:	Budowa obiektów małej architektury w miejscu publicznym oraz budowa ogrodzenia powyżej 2,2 m (piłkochwyty - 4 i 6 m) w ramach zadania pn. Opracowanie (...) przy ul. Heila, dla Zarządu Zieleni Miejskiej w Krakowie	Skala: 1:100
Adres obiektu	Edwarda Heila, dz. nr 57/171, 139/14 obręb P-47	
Inwestor:	Gmina Miejska Kraków, Zarząd Zieleni Miejskiej w Krakowie, ul. Reymonta 20, 30-059 Kraków	Data: 07.2023
Branża:	Architektura	Rys.: P-2
Tytuł rysunku:	Piłkochwyty - P2-P3, P1-P4	
Zespół projektowy		
Imię i nazwisko	Nr upr.	Podpis
mgr inż. arch. Jan Radzik	ANB-513/1/67/81	
mgr inż. arch. kraj. Grzegorz Kukuła	CID/581/2021	
mgr inż. arch. kraj. Szymon Urbańczyk	CID/577/2021	