



0+107 - 0+515, 0+557-1+052, 1+100-1+642, 1+669- 2+015

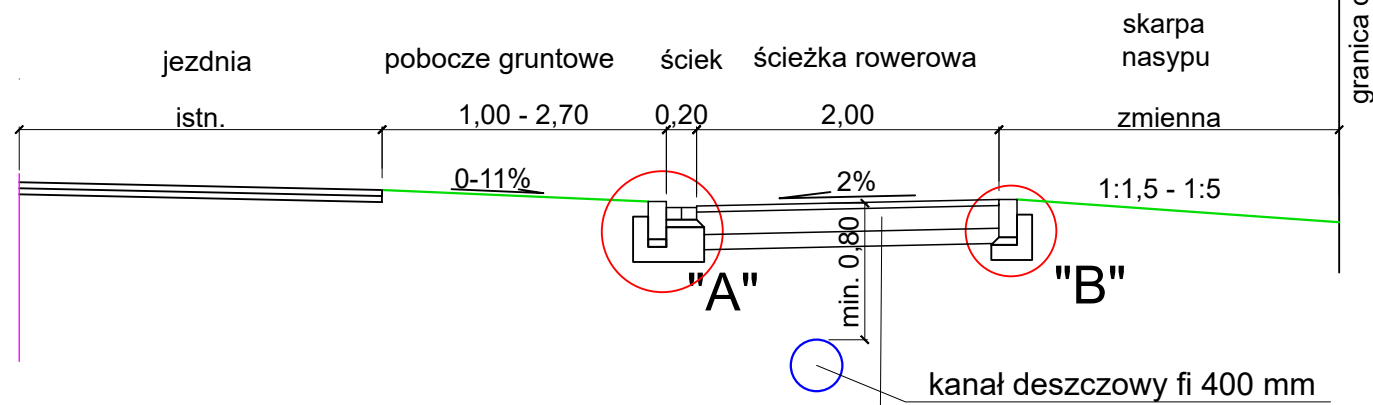


- w-wa ścieralna z betonu asfaltowego AC 8S gr. 4 cm
- w-wa podbudowy pom. z mieszanki kruszywa niezwiązanego łamanego gr. 15 cm
- w-wa ulepszanego podłoża z kruszywa stabilizowanego cementem Rm=1,5 MPa gr. 10 cm

0+000 - 0+107, 0+515 - 0+557, 1+052-1+100, 1+642-1+669

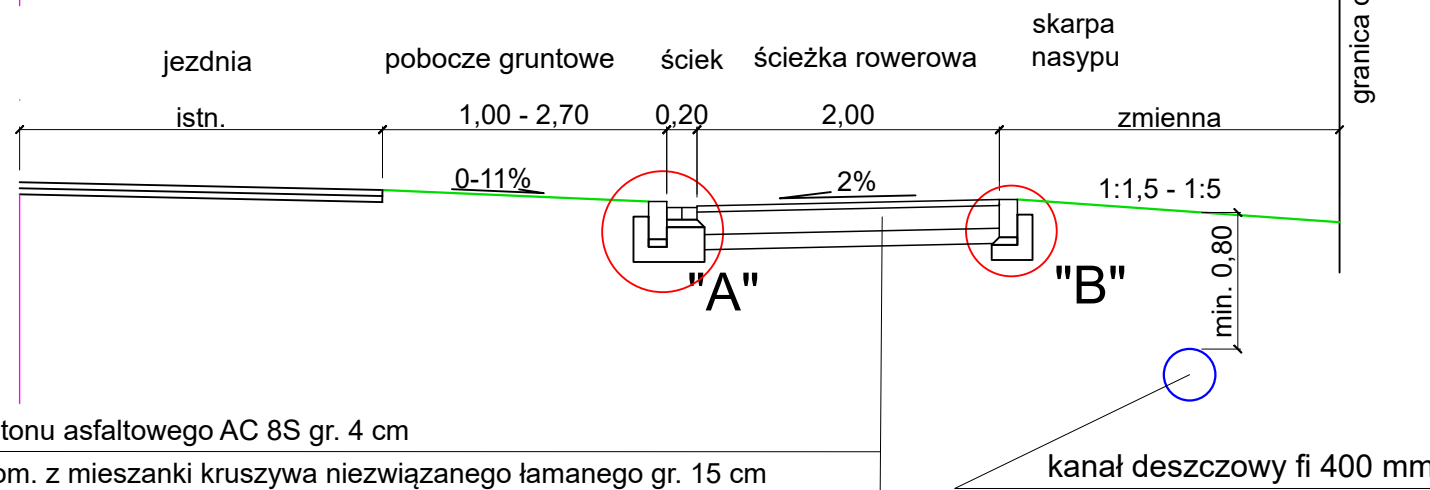

- w-wa ścieralna z betonu asfaltowego AC 8S gr. 4 cm
- w-wa podbudowy pom. z mieszanki kruszywa niezwiązanego łamanego gr. 15 cm
- w-wa ulepszanego podłoża z kruszywa stabilizowanego cementem Rm=1,5 MPa gr. 10 cm

zjazd do posesji

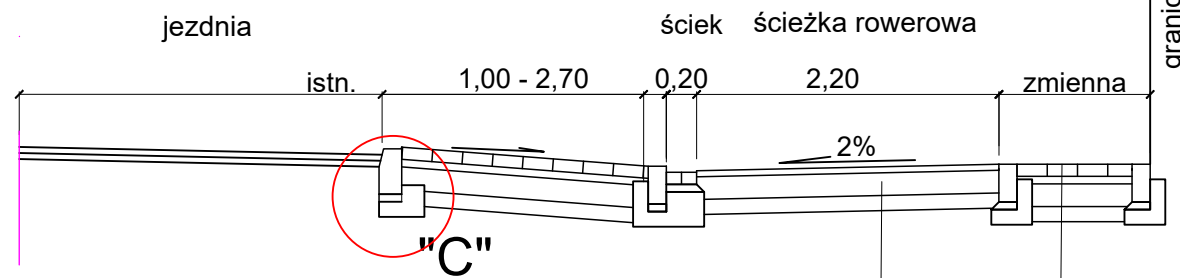

- w-wa ścieralna z betonu asfaltowego AC 8S gr. 4 cm
- w-wa podbudowy pom. z mieszanki kruszywa niezwiązanego łamanego gr. 15 cm
- w-wa ulepszanego podłoża z kruszywa stabilizowanego cementem Rm=1,5 MPa gr. 10 cm

- kostka brukowa betonowa gr. 8cm
- podsyпка cementowo-piaskowa 1:4 gr. 5 cm
- w-wa podbudowy pom. z mieszanki kruszywa niezwiązanego łamanego gr. 15 cm
- w-wa ulepszanego podłoża z kruszywa stabilizowanego cementem Rm=1,5 MPa gr. 10 cm

TYTUŁ RYSUNKU	PRZEKROJE NORMALNE							
TEMAT	Przebudowa drogi nr 5285P Raszków - Głogowa na odcinku długości ok. 2 000 m							
LOKALIZACJA	Jedn. ew. gm. Raszków; obr. ew. Głogowa dz. nr 301706_5.0004.AR_1.61, 301706_5.0004.AR_2.193 Jedn. ew. gm. Miasto Raszków; obr. ew. Raszków dz. nr 301706_4.0001.30/1, 301706_4.0001.30/2							
INWESTOR	Powiatowy Zarząd Dróg w Ostrowie Wielkopolskim ul. Staszica 1 63-400 Ostrów Wielkopolski	BRANŻA	DROGOWA		DATA	04.2021	SKALA	1:50
PROJEKTANT	mgr inż. Paweł Urbański	NR UPRAWNIEN UAN 7342-42/91	NR PRZYNAL. DO IZBY WKP/BD/5341/01	PODPIS	NUMER RYS.			
					5			