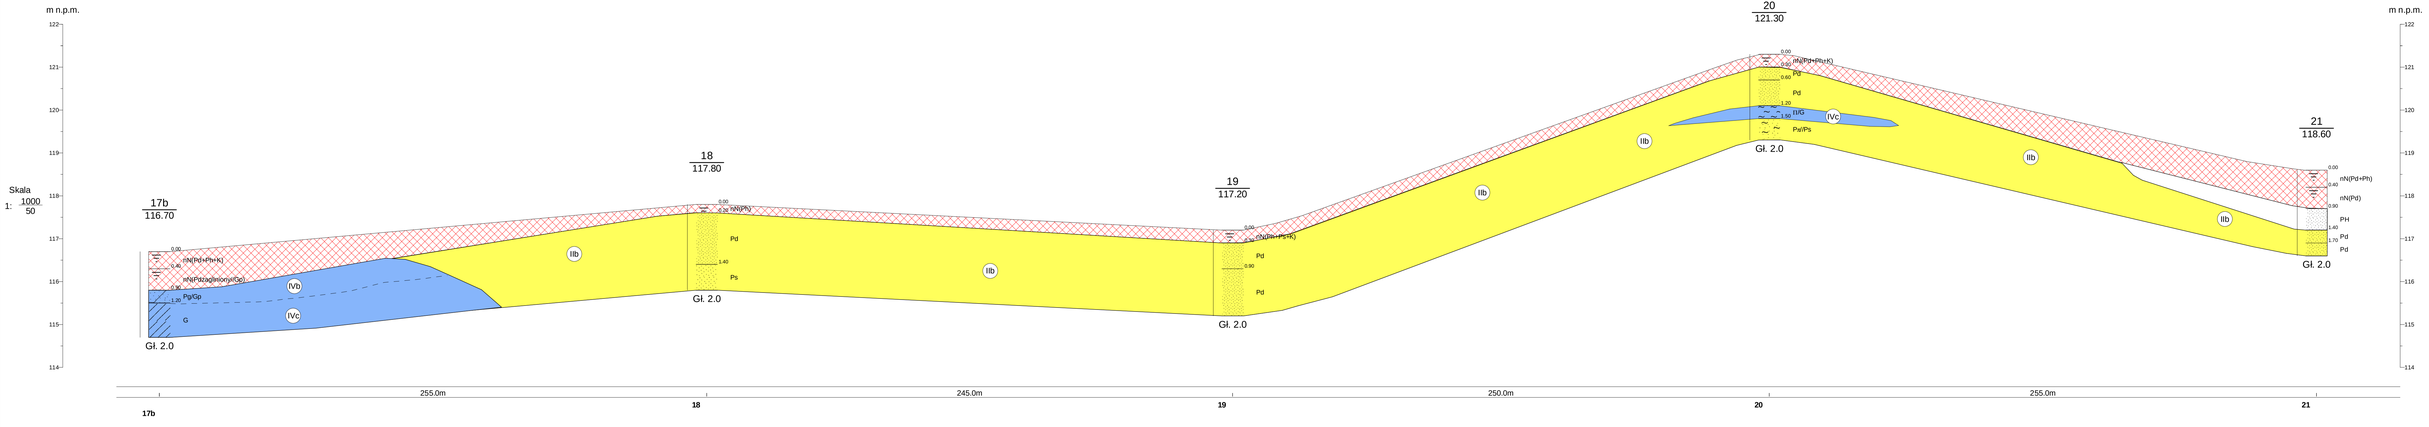

GEO-DAR Warszawa ul. Wojciechowskiego 40/115				Zał.Nr 5.5
Opinie geotechniczne				Przebudowa drogi powiatowej nr 1430N
	Data	Nazwisko	Podpis	Przekrój geotechniczny I-I, c.5
Opracował	04.2015	mgr Dariusz Luks		Skala 1: 1000/50

Rysunek wykonano programem "GeoStar"