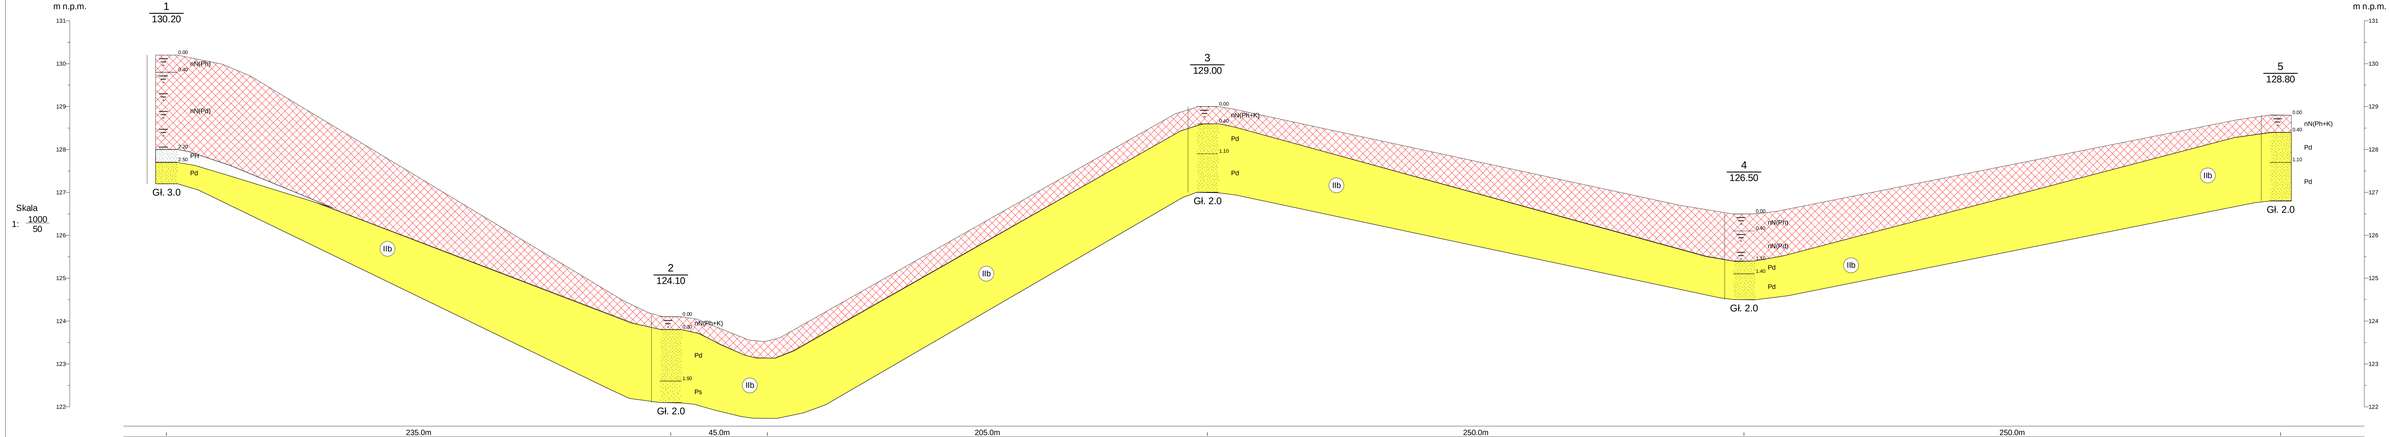

GEO-DAR Warszawa ul. Wojciechowskiego 40/115			Zał.Nr 5.1
Opinie geotechniczne		Przebudowa drogi powiatowej nr 1430N	
		Przekrój geotechniczny I-I, cz.1	Skala 1: 1000/50
	Data	Nazwisko	Podpis
Opracował	04.2015	mgr Dariusz Luks	

Rysunek wykonano programem "GeoStar"