



m n.p.m.

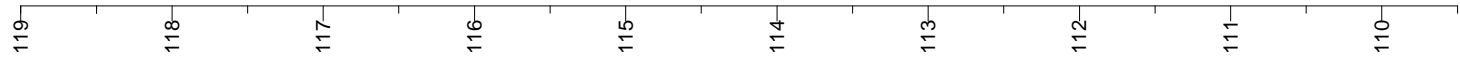


Skala
1: 1000
50


37
118.30

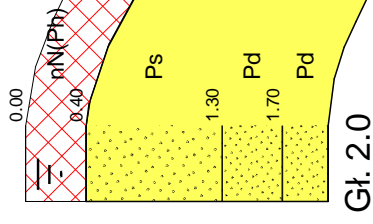

38
113.00

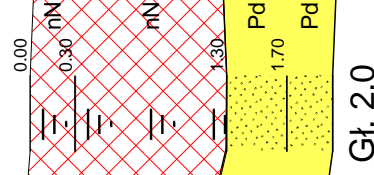


39
112.50

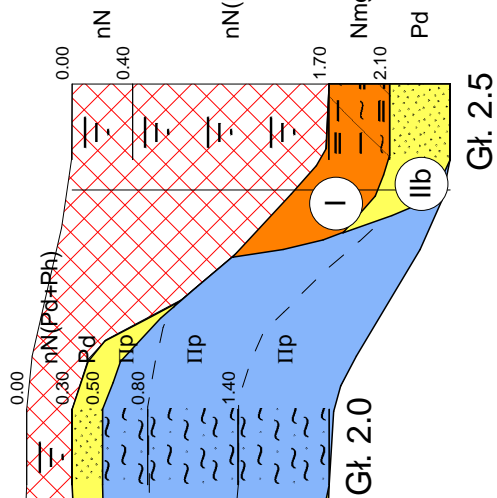

40
112.20

m n.p.m.

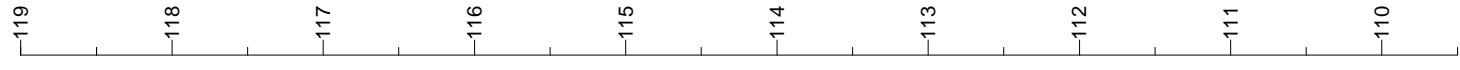

250.0m

250.0m

43.0m

37

38

39

40

GEO-DAR Warszawa ul. Wojciechowskiego 40/115			Zał.Nr 5.10	
Opinie geotechniczne	Przebudowa drogi powiatowej nr 1430N		Przekrój geotechniczny I-I, cz. 10	
	Opracował	mgr Dariusz Luks		
	Data	04.2015		
			Nazwisko	Podpis
			mgr Dariusz Luks	
			Skala	1: 1000 50