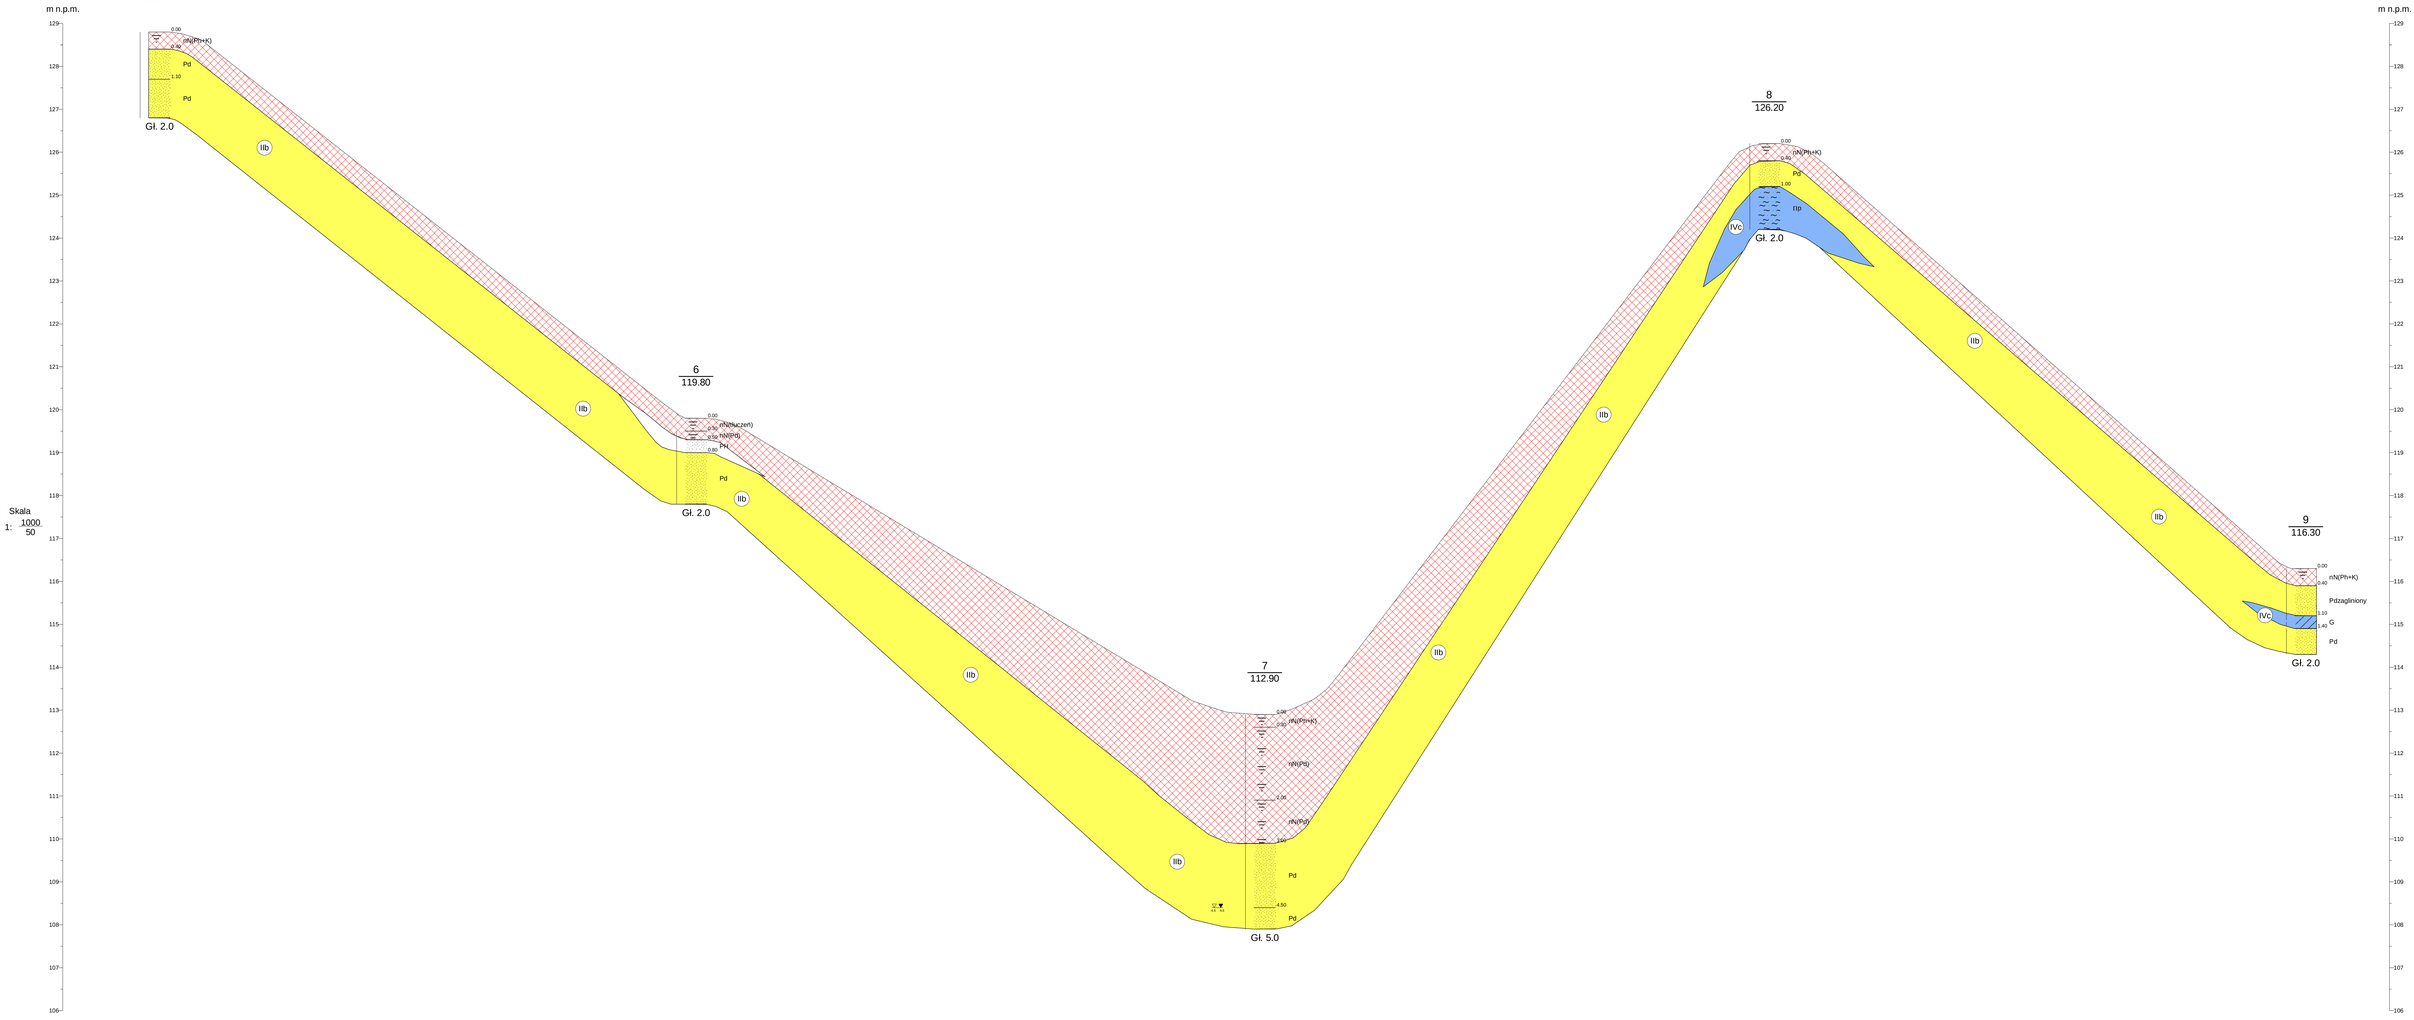

GEO-DAR Warszawa ul. Wojciechowskiego 40/115					Zał.Nr 5.2
Opinie geotechniczne				Przebudowa drogi powiatowej nr 1430N	
				Przekrój geotechniczny I-I, cz.2	Skala 1: 1000 / 50
	Data	Nazwisko	Podpis		
Opracował	04.2015	mgr Dariusz Luks			

Rysunek wykonano programem "GeoStar"