


25

124.70

m n.p.m.

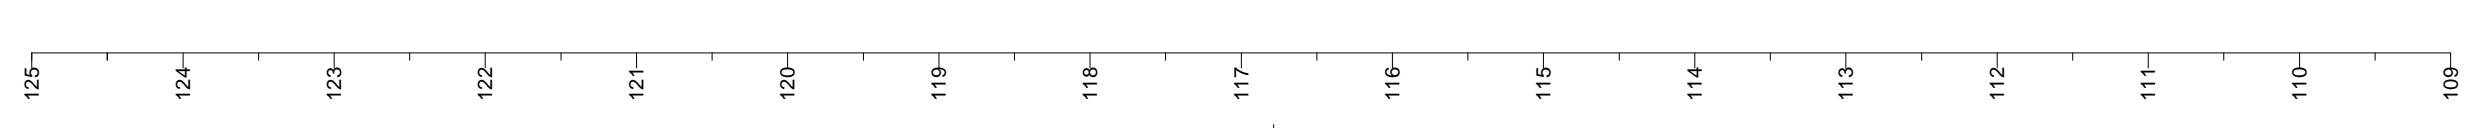

Skala  
1: 1000  
50

25

250.0m

26

350.0m

27

150.0m

28

250.0m

29

GEO-DAR Warszawa  
ul. Wójcickiego 40/115

ZaINr  
5.7

Opinie geotechniczne

Przebudowa drogi powiatowej nr 1430N

Przekrój geotechniczny I-I, cz.7

Skala  
1: 1000  
50