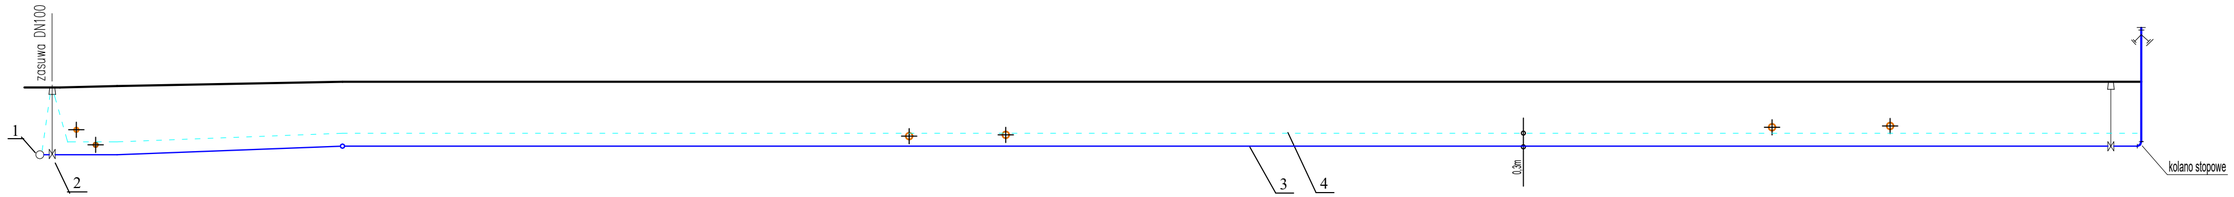

1:100

1:200

P.P. 103,00 m.n.p.m.

	wp1		z1		T1										z2		Hp
	włączenie do istn.wodociągu ø110	trójnik żel. kołn. Dn100x100mm istn. ø63	proj. ks200	zatamanie trasy	odgałęzienie do hydrantu ppoż.		proj. ks160	proj. ks160			proj. ks160	proj. ks160			zatamanie trasy		hydrant nadziemny techniczny
Rzędne terenu istn.	111,28			111,30	111,20										111,20		111,20
Rzędne terenu proj.						111,40										111,40		111,40
Rzędne osi wodociagu	109,70			109,70	109,90										109,90		109,90
Głębokości	1,58			1,60	1,30	1,50									1,30	1,50	1,30	1,50
Średnice		Pe-De110mm			Pe-De110mm						Pe-De110mm						
Spadki		0,0%			2%						0,0%						
Odległości	0,00	3,60	3,60	10,50	14,10						82,00				96,10	1,9	98,00

Legenda:

1 - Trójnik żeliwny kołnierzowy DN100

2 - Zasuwa DN100 wraz z obudową teleskopową i skrzynką uliczną

3 - Przewód wodociągowy PEØ110mm

4 - Taśma ostrzegawczo - sygnalizacyjna koloru niebieskiego

projekt:	Rozbudowa sieci kanalizacji sanitarnej wraz z przyłączami oraz sieci wodociągowej dz. nr 40/20, 131, 132, 133, 134 i 135 obreb 0002 Golanka Górna; jedn. ewiden. 020904_2 Kunice	
inwestor:	Gmina Kunice ul. Gwarna 1 59-216 Kunice	
projektant:	inż. Stefan Augustyn upr. bud. nr Kn-178/72	
sprawdzający:	mgr inż. Leszek Szmagara upr. bud. nr 10/93/Lw	
branża: instalacje sanitarne	stadium: projekt techniczny	skala: 1:200/100
temat rysunku:	PROFIL SIECI WODOCIĄGOWEJ	
data: 19.04.2024 r.		nr rysunku: 1