


DROGA POWIATOWA NR 1660T  
SKOWRONNO GÓRNE - BRZEŚCIE  
ODC. SKOWRONNO GÓRNE - BRZEŚCIE  
KLASA TECHNICZNA "L"  
ruch KR 2

ISTNIEJĄCY PRZEKRÓJ NORMALNO - KONSTRUKCYJNY  
OD KM 2+210 DO KM 3+485 (z wyłączeniem łuków w planie)

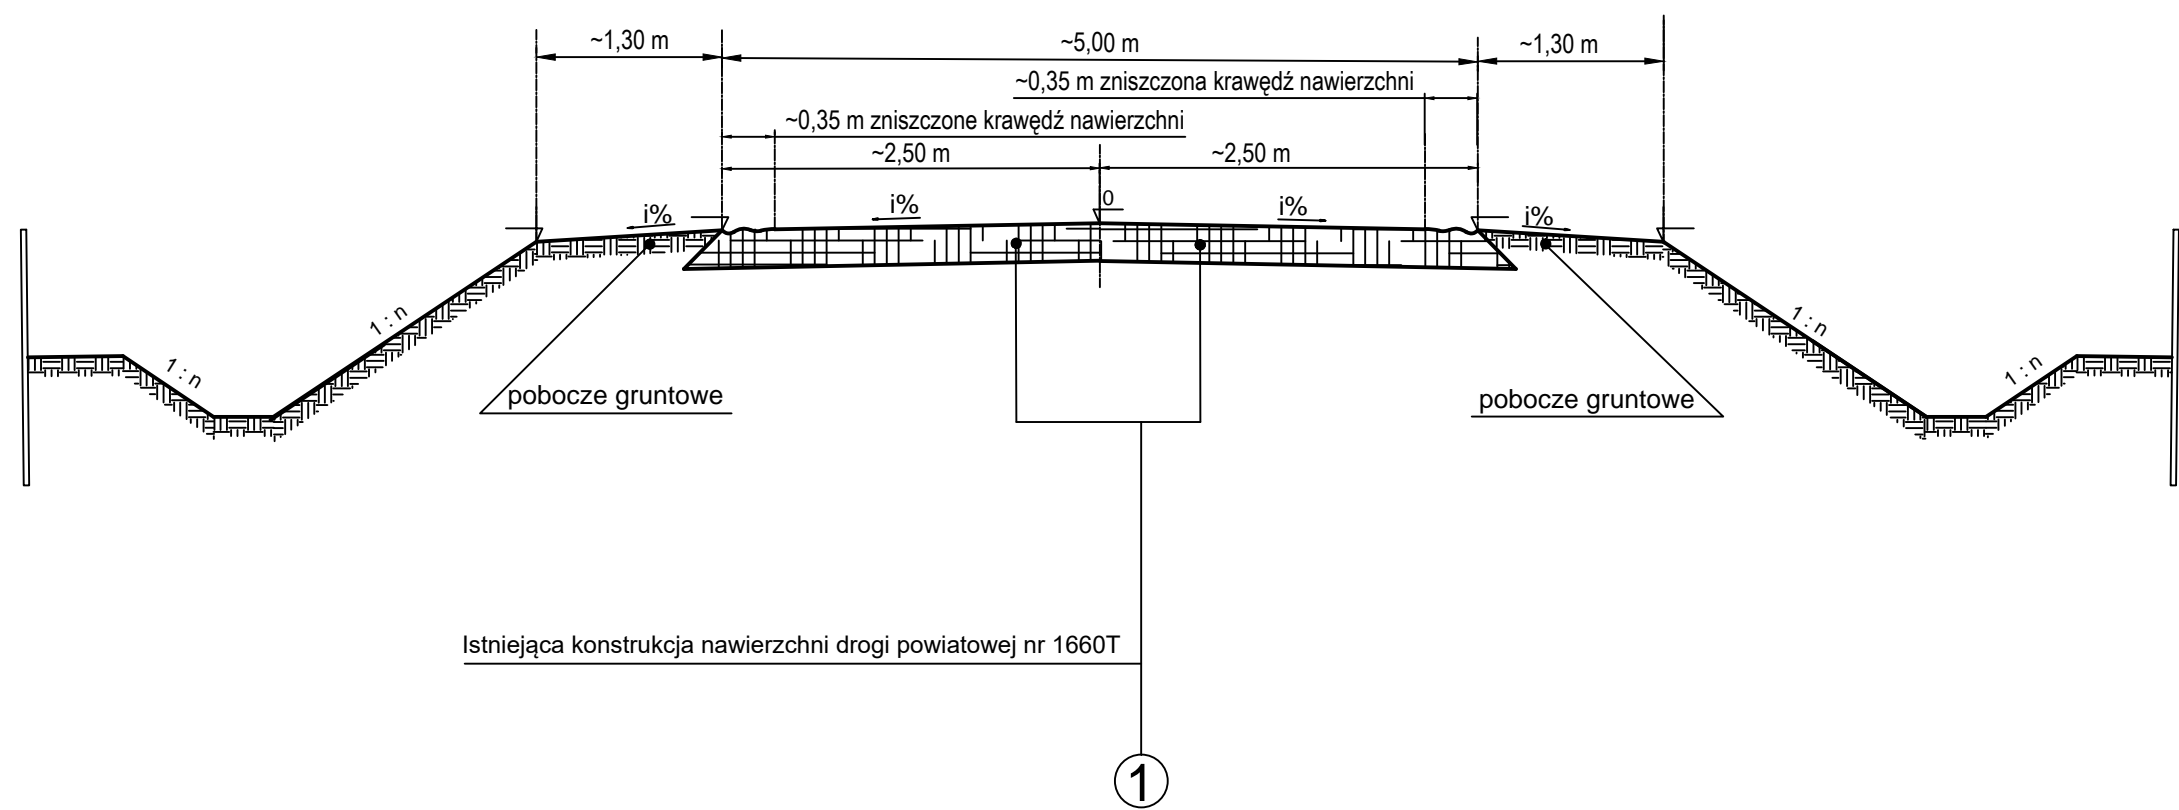

BIURO PROJEKTOWE: "Projektowanie i Nadzór Budownictwa Drogowego - mgr inż. Zbigniew Ciepliński" 25-421 KIELCE ul. G. Morcinka 25C, tel./fax (041) 315 48 05				INWESTOR: POWIATOWY ZARZĄD DRÓG W PIŃCZOWIE UL. PRZEMYSŁOWA 3 28-400 PIŃCZÓW	
OBIEKT: "REMONT DROGI POWIATOWEJ Nr 1660T SKOWRONNO GÓRNE - BRZEŚCIE, ODC. SKOWRONNO GÓRNE - BRZŚCIE dł. 1275 m; w km 2+210 - 3+485"					
RYSUNEK: ISTNIEJĄCE PRZEKROJE NORMALNO - KONSTRUKCYJNE				RYS. NR 3.1	
STANOWISKO	IMIĘ I NAZWISKO	NR UPRAW.	DATA	PODPIS	
Projektant	Krzysztof Borkiewicz	KL- 168/94	VII-2023		
Opracowujący	mgr inż. Zbigniew Ciepliński	45/85	VII-2023		
BRANŻA Drogowa	STADIUM PT	ROK OPR. 2023	NR UMOWY		EGZ. SKALA 1 : 500