

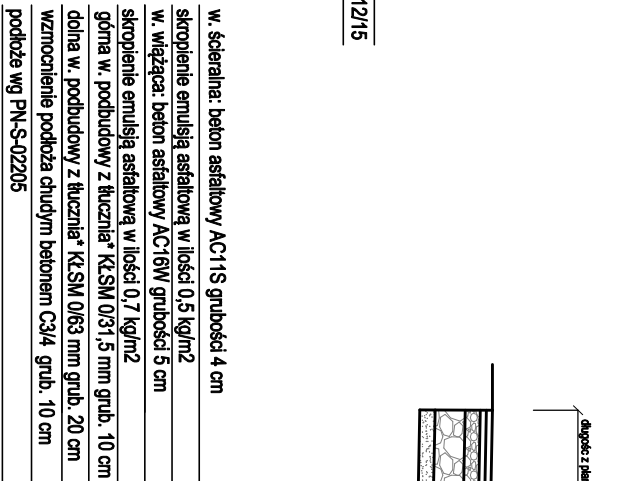



## PRZEKRÓJ NORMALNY A - A

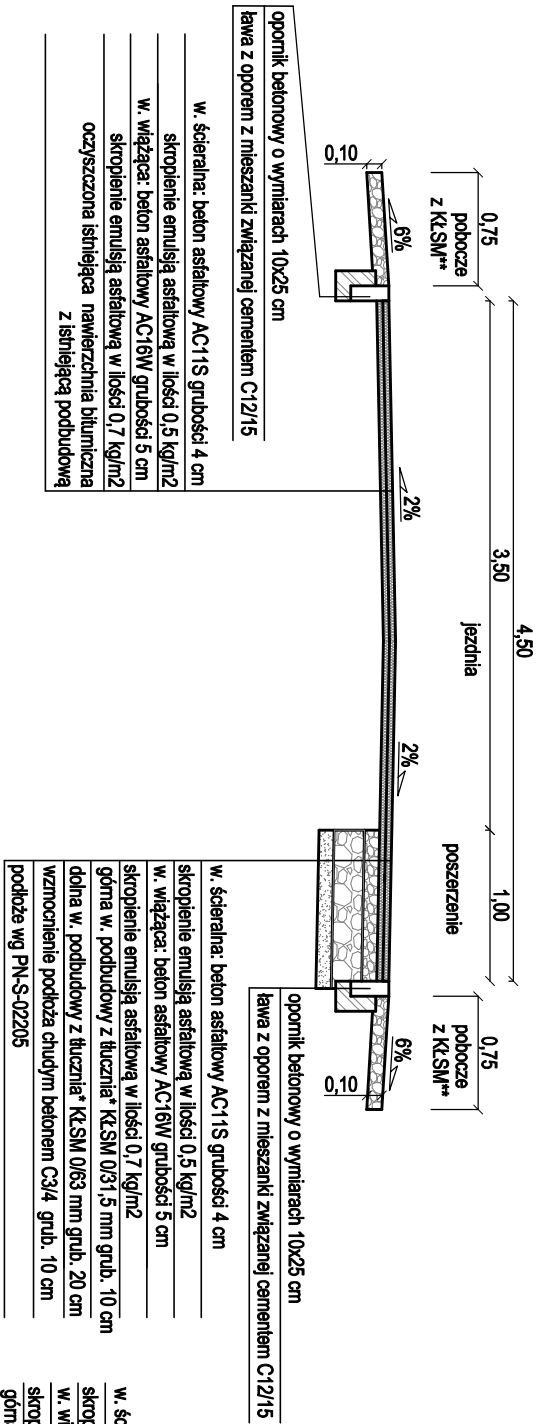

## PRZEKRÓJ NORMALNY B - B

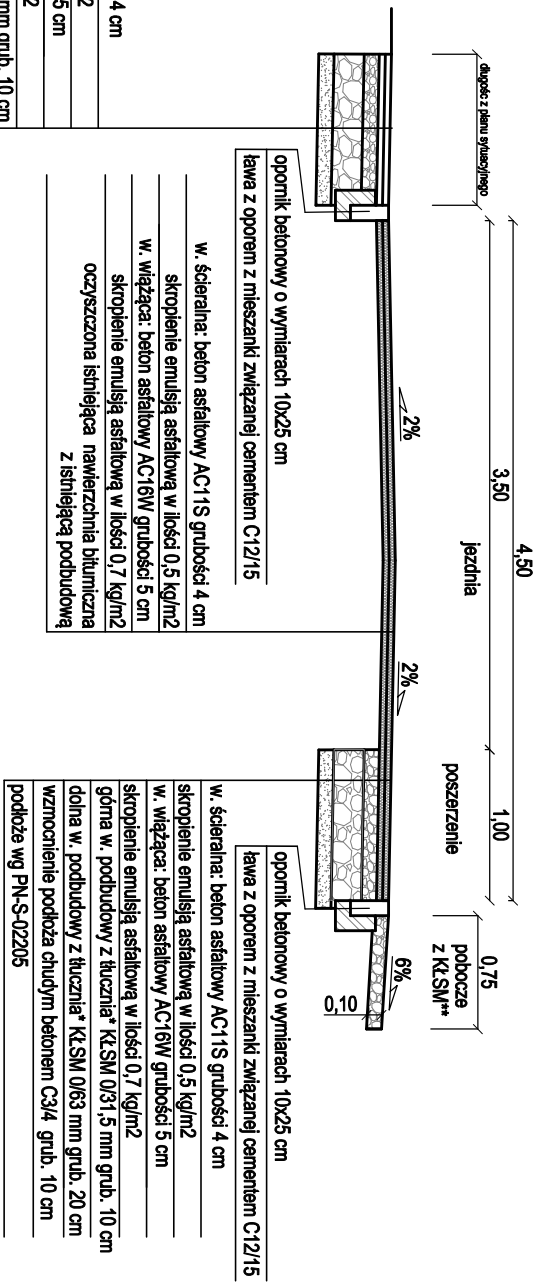

# PRZEKRÓJ NORMALNY C-C

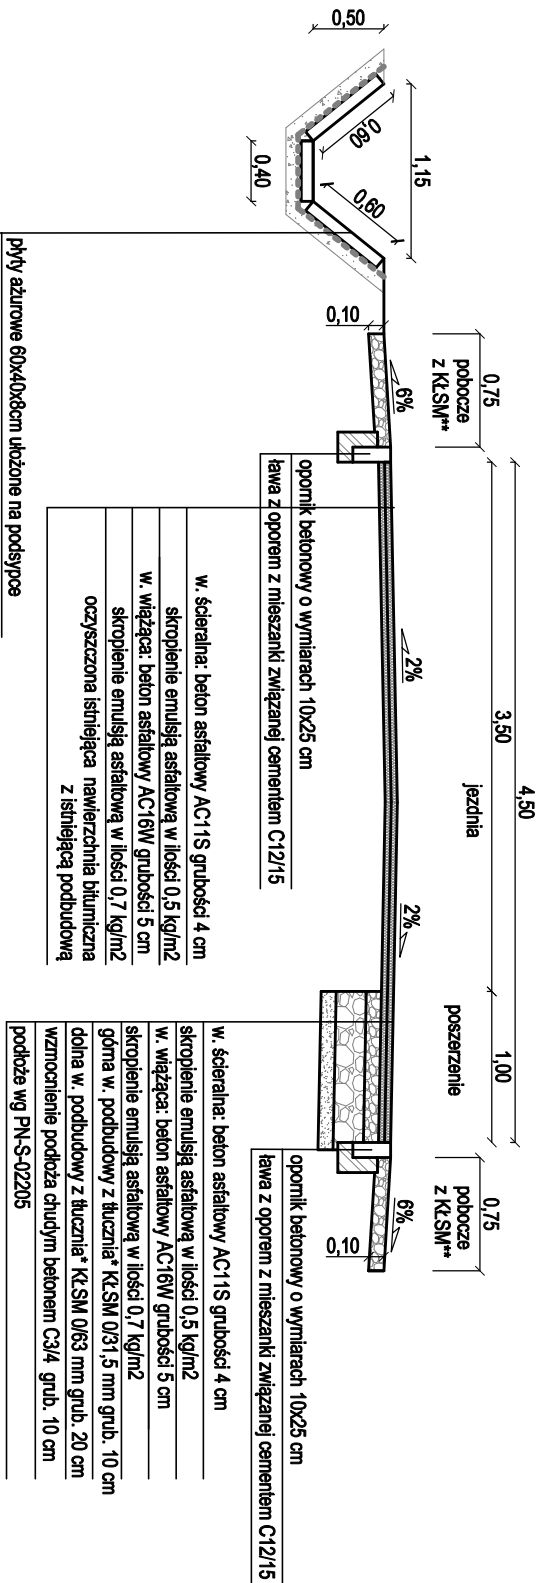

**Wymagania dla KtSM\* 0/3,5 i 0/63 mm dotyczące podbudowy miłanek, zjazdów i poszerzenia:**

**nasiażliwość:** WA24 - 2

F4 mrozoodporność:

**ścieralność:** LA >=30

Kruszywo jednorodne gatunkowo bez domieszek i zanieczyszczeń, spełniające wymagania krzywych uziarnienia, np. wapien lub równoważne.

**Wymagania dla KLSM™ 0/31,5mm dotyczące pobocza:**

WA24 - 2

**mrozoodporność: F2**

LA <=30

Kruszywo jednorodne gatunkowo bez domieszek i zanieczyszczeń, spełniające

wymagania krzywych uziamienia, np. granit, amfibolit, melafir, gabbro itp.

|  |                               |                 |   |        |            |
|--|-------------------------------|-----------------|---|--------|------------|
| Biuro Inżynieryjno - Techniczne<br><b>"KIER"</b><br>62-200 Gniezno Os. Wł. Łokietka 18/5<br>tel. 61 425 22 11 lub 507 172 128<br>NIP 784-125-99-64 REGON 634460624 |                               |                 | Inwestor<br>Gmina Mieleszyn<br>Mieleszyn 23<br>62-212 Mieleszyn |        |            |
| OBIEKT: Przebudowa drogi gminnej nr 282009P w m. Mieleszyn Gmina Mieleszyn.  |                               |                 |   |        |            |
| RYSUNEK: Przekroje normalne.   |                               |                 |   |        |            |
| STANOWISKO   |                               | IMIĘ I NAZWISKO | Nr UPR.   | DATA   | PODPIS     |
| Kier. projektu   | mgr inż. Mielesław Łebedyński |                 | 164/68/PW   | X 2022 |            |
| Projektant b. drogowy  | mgr inż. Iwona Łebedyńska     |                 | WK/P0125/ PWOD/18   | X 2022 |            |
| Projektant   |                               |                 |   |        |            |
| Asystent proj.   | inż. Janusz Łebedyński        |                 |   | X 2022 |            |
| BRANŻA   | STADIUM                       | ROK OPR.        | NR ZLEC.  | SKALA  | EGZEMPLARZ |
| Drogonia   | DP                            | 2022            |   | 1: 50  |            |