

**Wójt Gminy Nowa Wieś Wielka**  
ul. Ogrodowa 2  
86-060 Nowa Wieś Wielka

Nowa Wieś Wielka, 30 listopada 2023r.

RBI.7012.179.2023.RK

**Pracownia Inwestycyjno-Projektowa**  
**„INEKO” Jerzy Kujawski**  
**ul. Ostródzka 53**  
**14-200 Iława**

Odpowiadając na wniosek z 21 listopada 2023r. Pracowni Inwestycyjno-Projektowej „INEKO” Iława, uzgadniam projektowaną lokalizację kabli energetycznych w pasach drogowych dróg gminnych na działkach o numerach ew. 57/28, 27/20, 6/22, 9/13, 18/12, 98/34, 106/70 i 106/27 obręb Kobylarnia, gmina Nowa Wieś Wielka, w celu zasilania tłoczni ścieków, w ramach zadania pn. „Budowa sieci kanalizacji sanitarnej w Kobylarni”.

Jako zarządca w/w dróg wyrażam zgodę na umieszczenie kabli w pasach drogowych oraz dysponowanie gruntem działek o numerach ew. 57/28, 27/20, 6/22, 9/13, 18/12, 98/34, 106/70 i 106/27 w Kobylarni na cele budowlane w rozumieniu art.3 pkt 11 oraz art.32 ust. pkt 2 ustawy z dnia 7 lipca 1994 r. Prawo budowlane (Dz.U z 2023 poz. 682).

Inwestor przed rozpoczęciem prac budowlanych jest zobowiązany do uzyskania zezwolenia zarządcy drogi na zajęcie pasa drogowego w celu prowadzenia robót w pasie drogowym oraz na umieszczenie w nim obiektu lub urządzenia. Po wykonaniu robót należy odbudować nawierzchnię drogi oraz sporządzić powykonawczą inwentaryzację geodezyjną.


załącznik:

Projekt Zagospodarowania w skali 1:500

otrzymują:

1. Pracownia Inwestycyjno-Projektowa  
„INEKO” Jerzy Kujawski  
ul. Ostródzka 53  
14-200 Iława
2. a/a

**WÓJT**  
  
**Wojciech Oskwarek**

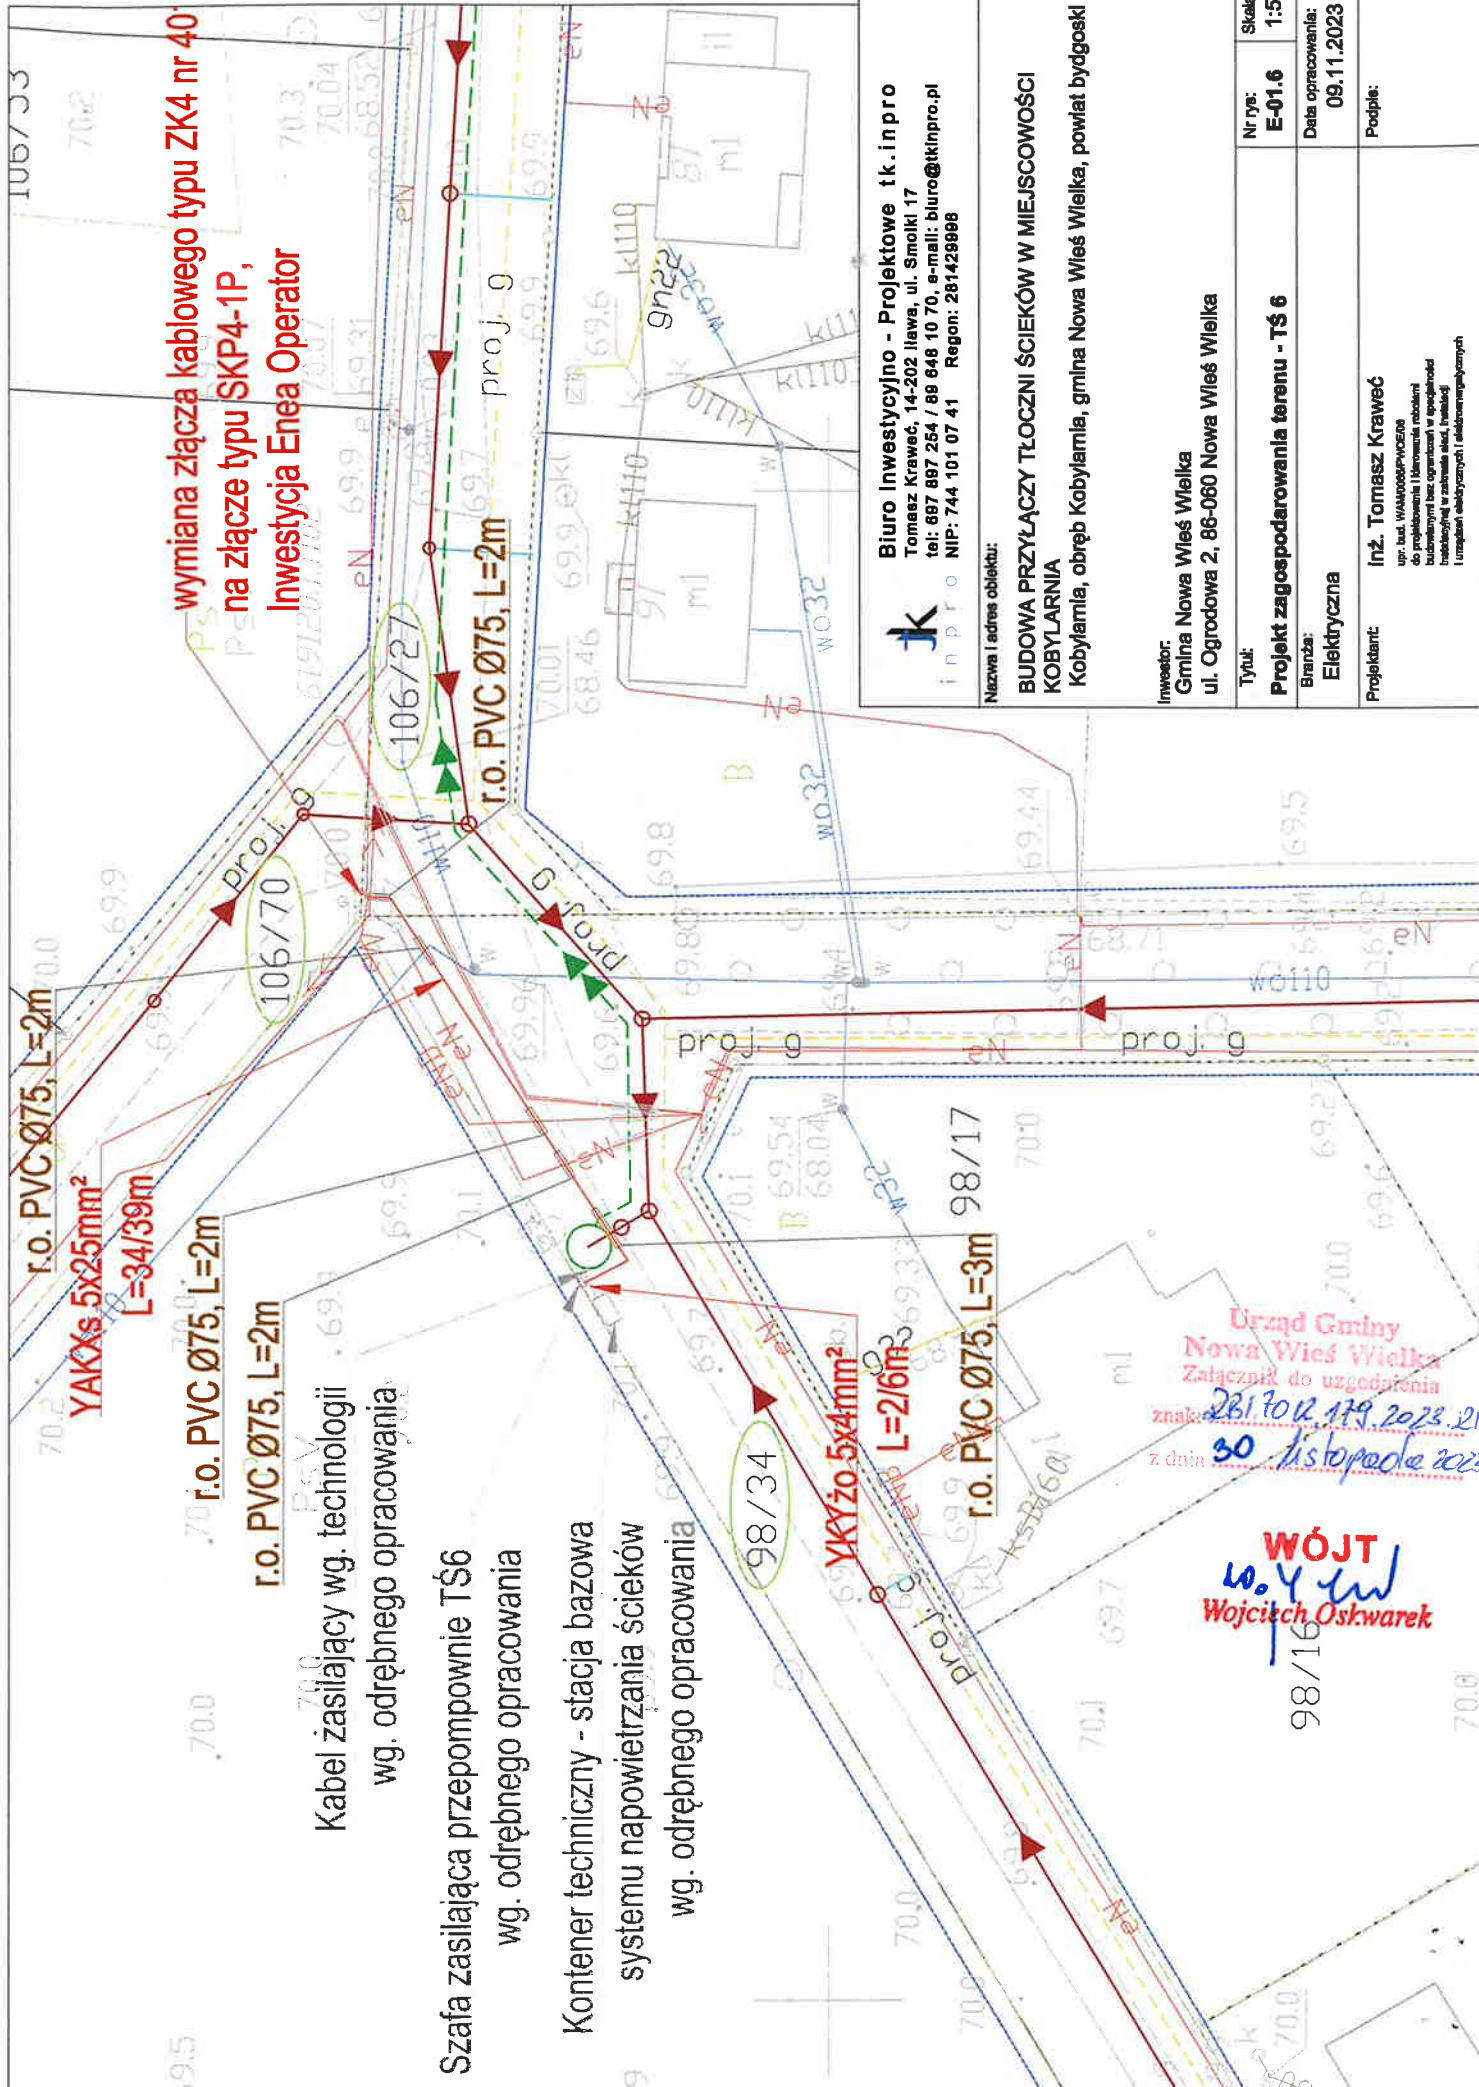

**Biuro Inwestycyjno - Projektowe tk.inpro**  
Tomasz Krawiec, 14-202 Iława, ul. Smolki 17  
tel: 897 897 254 / 88 648 10 70, e-mail: biuro@tkinpro.pl  
NIP: 744 101 07 41 Regon: 281428888

Nazwa i adres obiektu:  
**BUDOWA PRZYŁĄCZY TŁOCZNI ŚCIEKÓW W MIEJSCOWOŚCI KOBYLARNIA**  
Kobyłarnia, obręb Kobyłarnia, gmina Nowa Wieś Wielka, powiat bydgoski

Investor:	Gmina Nowa Wieś Wielka ul. Ogrodowa 2, 86-060 Nowa Wieś Wielka
Tytuł:	Projekt zagospodarowania terenu - TS 6
Branda:	Elektryczna
Projektant:	Inż. Tomasz Krawiec upr. bud. WAW00000PWC000 do projektowania i kierowania robotami budowlanymi w zakresie sieci i instalacji i urządzeń elektrycznych i elektroenergetycznych
Nr rys:	E-01.6
Skala:	1:500
Data opracowania:	09.11.2023
Podpis:	





Kabel zasilający wg. technologii  
wg. odrębnego opracowania

Szafa zasilająca przepompownie TS4  
wg. odrębnego opracowania

r.o. PVC Ø75, L=2m

YAKXs 5x25mm<sup>2</sup>  
L=97/104m

r.o. PVC Ø75, L=92

12304/15

12304/15

9/19

wymiana istn. złącza kablowego typu  
ZK1x-1P nr 101/1 na złącze ZK2x-2P 9/17  
inwestycja Enea Operator

Urząd Gminy  
Nowa Wieś Wielka  
Załącznik do uzgodnienia  
znak: 231.2012.179.2023.2k  
z dnia 30 listopada 2023  
WÓJT  
Wojciech Oskwarek

**Biuro Inwestycyjno - Projektowe tk.inpro**  
Tomasz Krawiec, 14-202 Iława, ul. Smolki 17  
tel: 897 897 254 / 89 648 10 70, e-mail: biuro@tkinpro.pl  
NIP: 744 101 07 41 Regon: 281428888

Nazwa i adres obiektu:

**BUDOWA PRZYŁĄCZY TŁOCZNI ŚCIEKÓW W MIEJSCOWOŚCI  
KOBYLARNIA**  
Kobyłarnia, obręb Kobyłarnia, gmina Nowa Wieś Wielka, powiat bydgoski

Inwestor:

Gmina Nowa Wieś Wielka  
ul. Ogrodowa 2, 86-060 Nowa Wieś Wielka

Tytuł:

**Projekt zagospodarowania terenu - TŚ 4**

Branża:

Elektryczna

Projektant:

Inż. Tomasz Krawiec

upr. bud. WAM0000PW0000  
do projektowania i kierowania robotami  
budowlanymi bez ograniczeń w specjalności  
inżynierskiej w zakresie elektryki, instalacji  
i urządzeń elektrycznych i elektroenergetycznych

Nr rys:

E-01.4

Skala:

1:500


Data opracowania:

09.11.2023

Podpis:





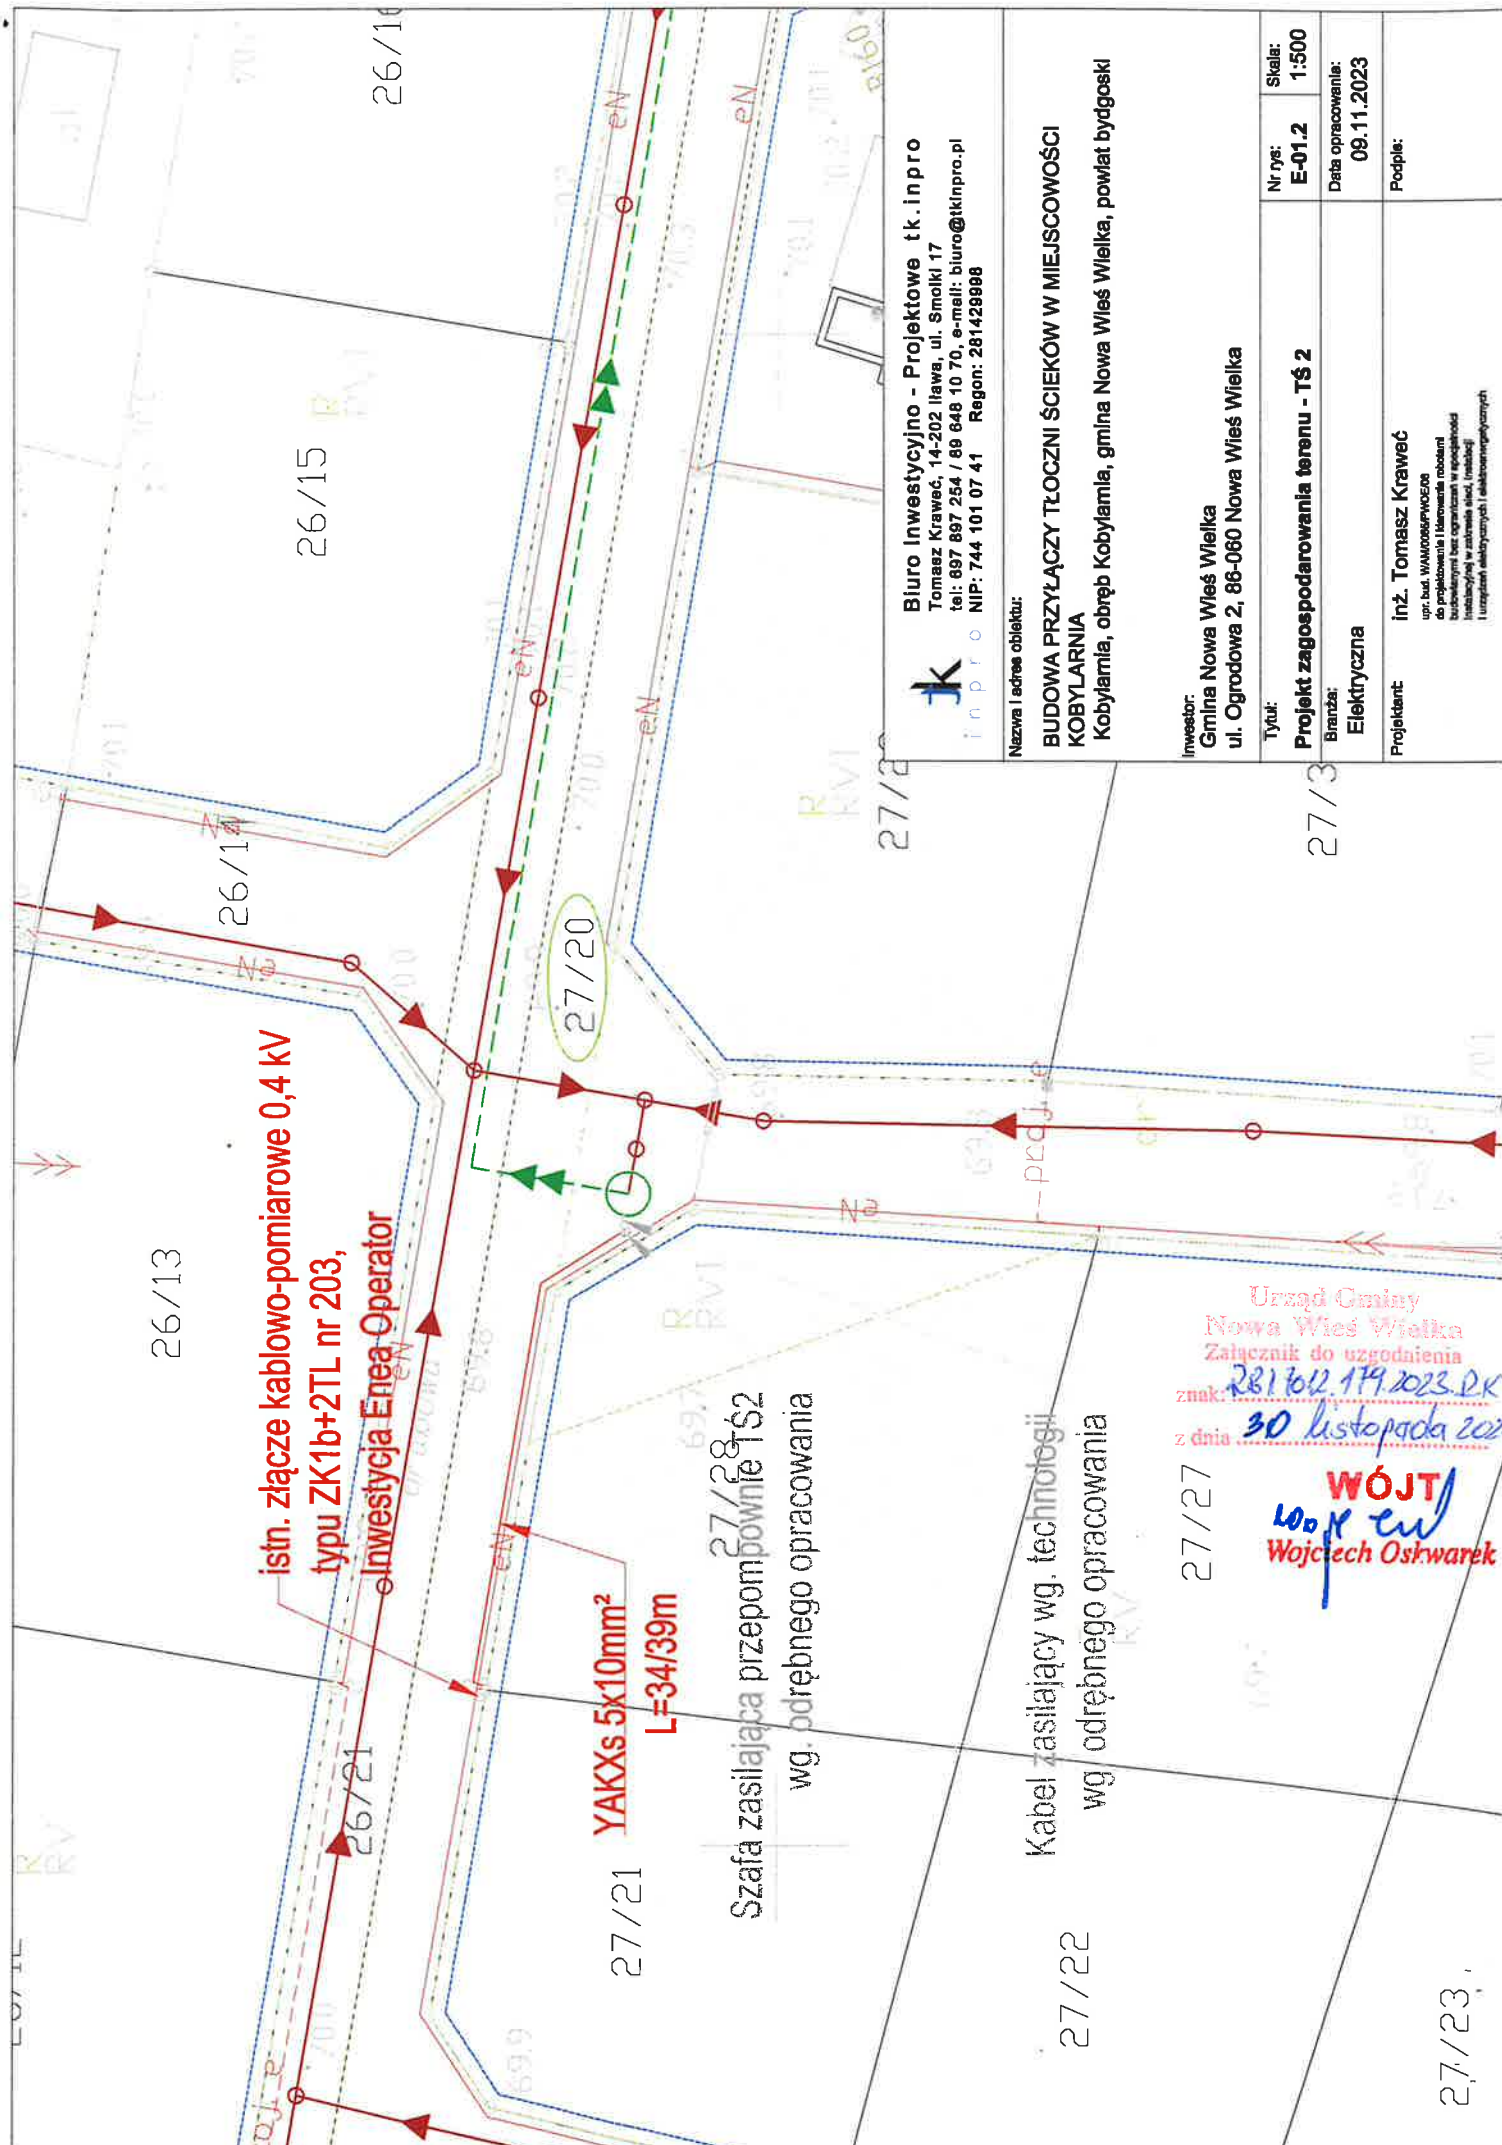

**Biuro Inwestycyjno - Projektowe tk.inpro**  
Tomasz Krawiec, 14-202 Ilawa, ul. Smolki 17  
tel: 897 897 254 / 69 648 10 70, e-mail: biuro@tkinpro.pl  
NIP: 744 101 07 41 Regon: 281429998

Nazwa i adres obiektu:

**BUDOWA PRZYŁĄCZY TŁOCZNI ŚCIEKÓW W MIEJSCOWOŚCI KOBYLARNIA**  
Kobyłarnia, obręb Kobyłarnia, gmina Nowa Wieś Wielka, powiat bydgoski

Investor:  
Gmina Nowa Wieś Wielka  
ul. Ogrodowa 2, 88-060 Nowa Wieś Wielka

Tytuł:

**Projekt zagospodarowania terenu - Tś 2**

Branża:

Elektryczna

Projektant:

inż. Tomasz Krawiec

upr. bud. WAM0006/PWO/00  
do projektowania i nadzoru nad  
budowlami oraz nadzoru nad  
instalacjami w zakresie sił, ciepła i  
urządzeń elektrycznych i elektroenergetycznych

Nr rys:

E-01.2

Skala:

1:500

Data opracowania:

09.11.2023

Podpis:

27/27

znak:

281 762.179.2023.PK

z dnia

30 listopada 2023

**WÓJT**  
100% ew  
Wojciech Oskwarek

Kabel zasilający wg. technologii  
wg. odrębnego opracowania

27/22

27/23

Szafa zasilająca przepompownię i S2  
wg. odrębnego opracowania

**YAKXs 5x10mm²**  
**L=34/39m**

istn. złącze kablowo-pomiarowe 0,4 kV  
typu ZK1b+2TL nr 203,  
Inwestycja Enea Operator

26/13

26/15

26/16

27/20

27/21


27/22

27/23

27/24

27/25



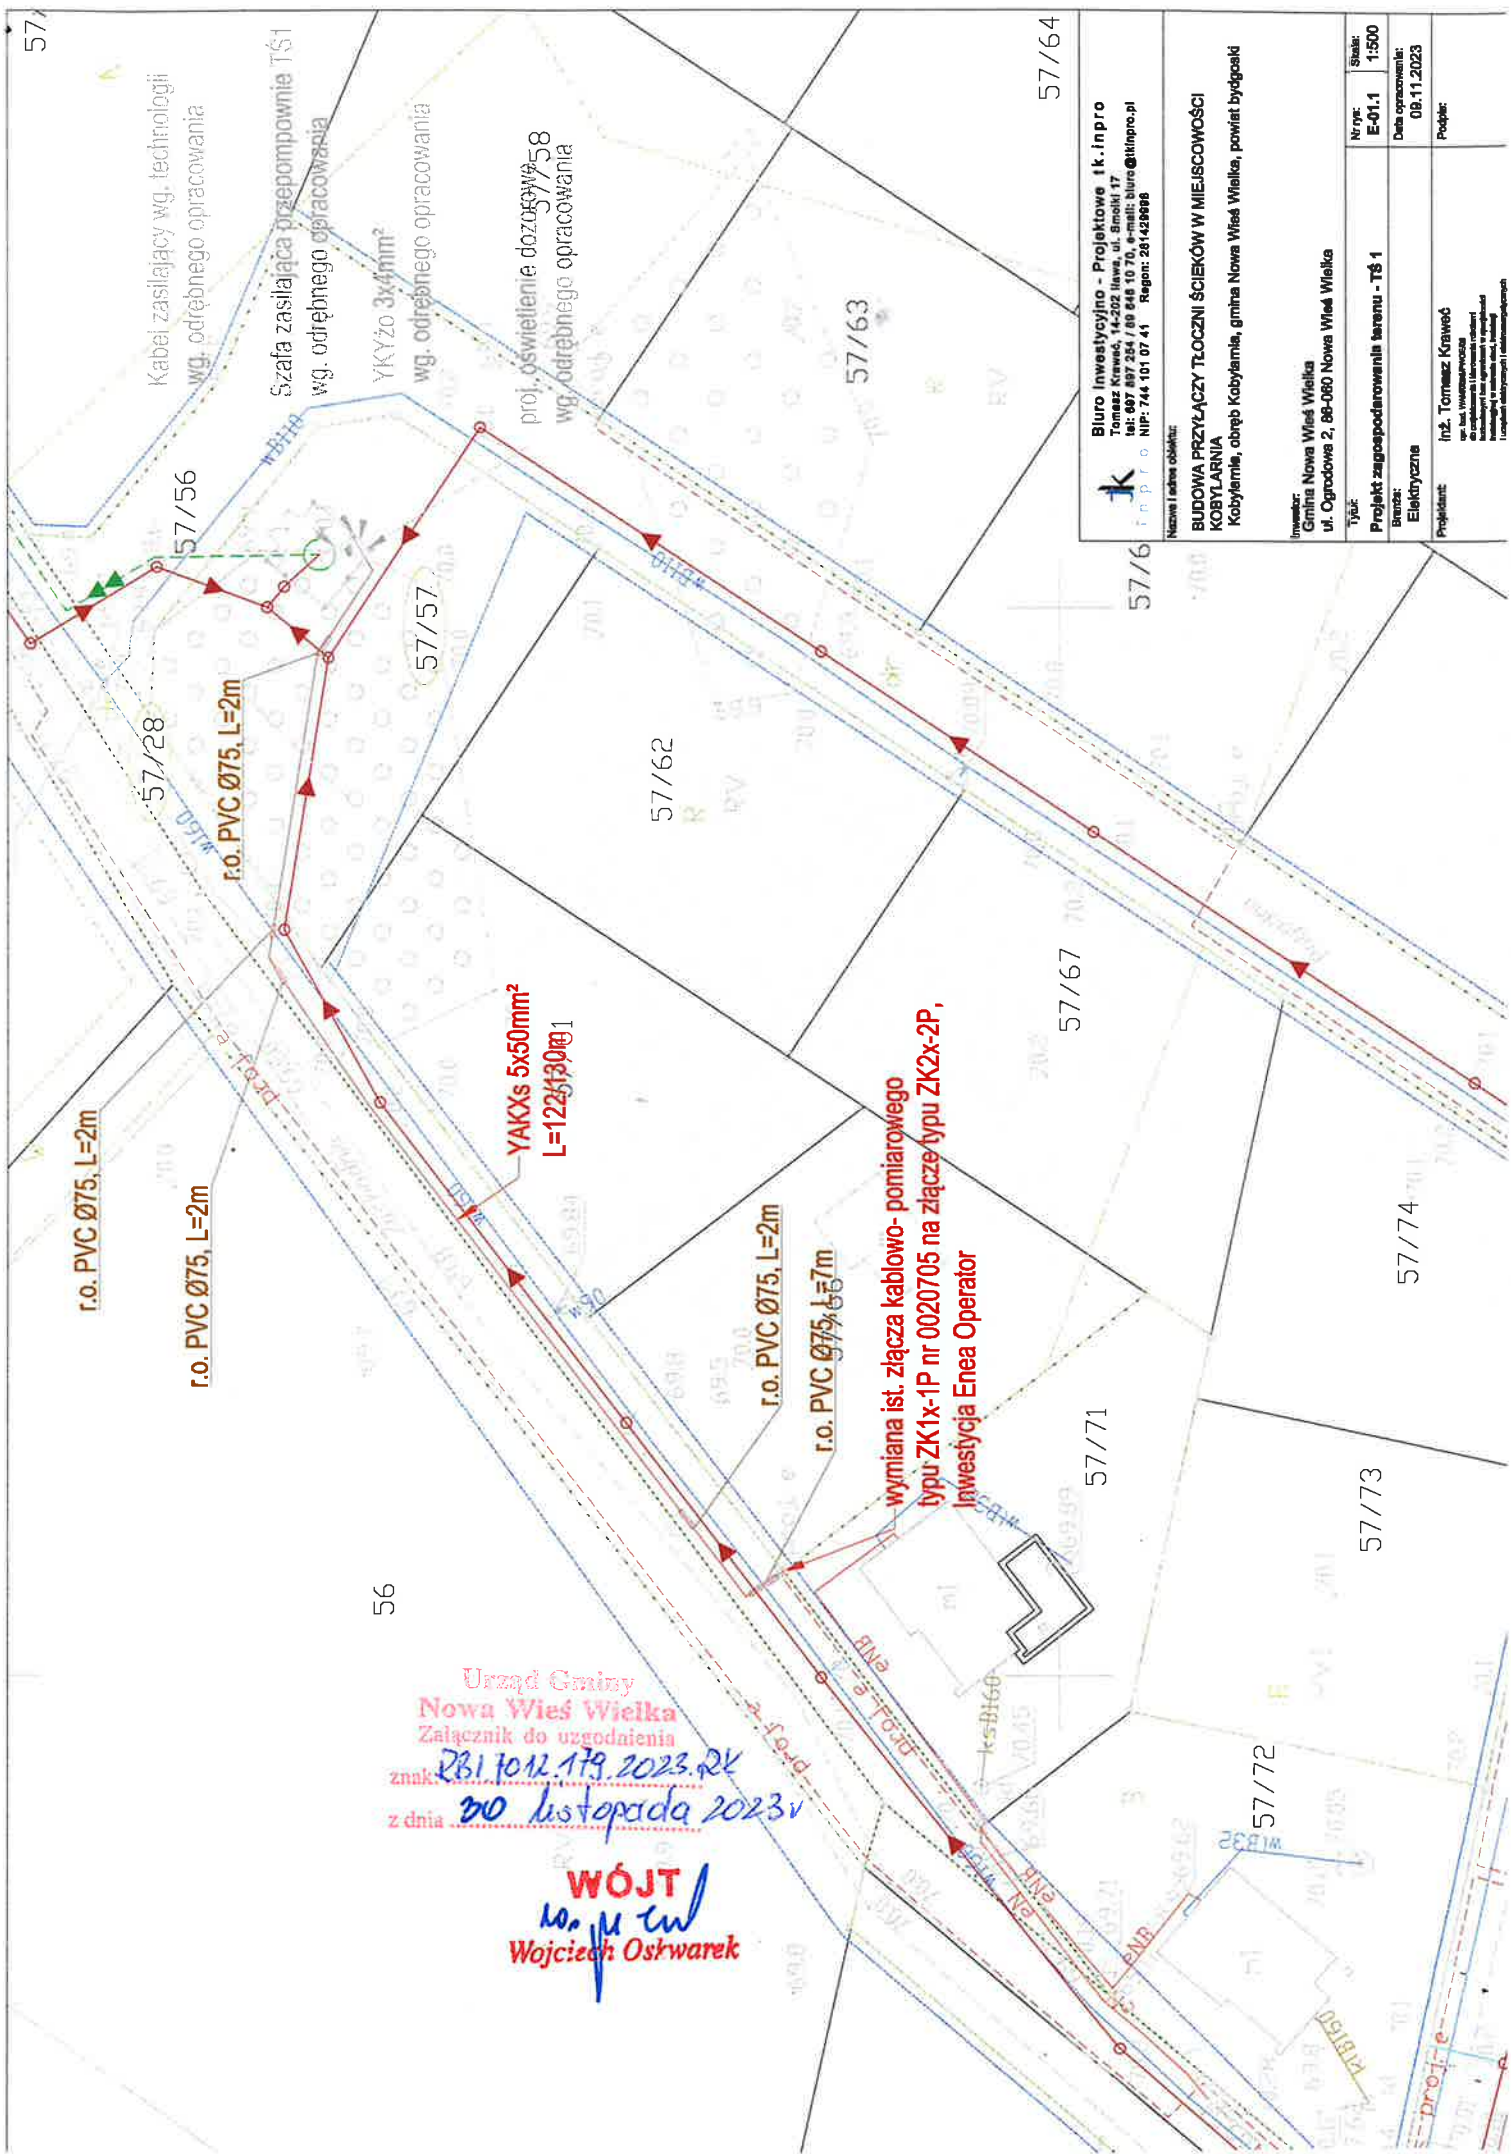

Kabel zasilający wg. technologii  
wg. odrębnego opracowania

Szafa zasilająca przepompownie TŚ1  
wg. odrębnego opracowania

YKYzo 3x4mm<sup>2</sup>  
wg. odrębnego opracowania

proj. oświetlenie dozoru  
wg. odrębnego opracowania

r.o. PVC Ø75, L=2m

r.o. PVC Ø75, L=2m

r.o. PVC Ø75, L=2m

YAKXs 5x50mm<sup>2</sup>  
L=123,30m

r.o. PVC Ø75, L=2m

r.o. PVC Ø75, L=7m

wymiana ist. złącza kablowo- pomiarowego  
typu ZK1x-1P nr 0020705 na złącze typu ZK2x-2P,  
Inwestycja Enea Operator

Urząd Gminy  
Nowa Wieś Wielka  
Załącznik do uzgodnienia  
znak: RB1 10.12.179.2023.RK  
z dnia 20 listopada 2023r  
WÓJT  
Wojciech Oskwarek

**Biuro Inwestycyjno - Projektowe tk.inpro**  
Tomasz Krawiec, 14-202 Iława, ul. Smolki 17  
tel: 497 897 254 / 80 848 10 70, e-mail: biuro@tkinpro.pl  
NIP: 744 101 07 41 Regon: 281428998

**BUDOWA PRZYLĄCZY TŁOCZNI ŚCIEKÓW W MIEJSCOWOŚCI  
KOBYLARNA**  
Kobylenia, obręb Kobylenia, gmina Nowa Wieś Wielka, powiat Bydgoski

Investor:  
Gmina Nowa Wieś Wielka  
ul. Ogrodowa 2, 88-080 Nowa Wieś Wielka

Nr projektu:	E-01.1	Skala:	1:500
Temat:	Projekt zagospodarowania terenu - TŚ 1		
Wzrost:	Elektroizolacja		
Projektant:	Inż. Tomasz Krawiec		