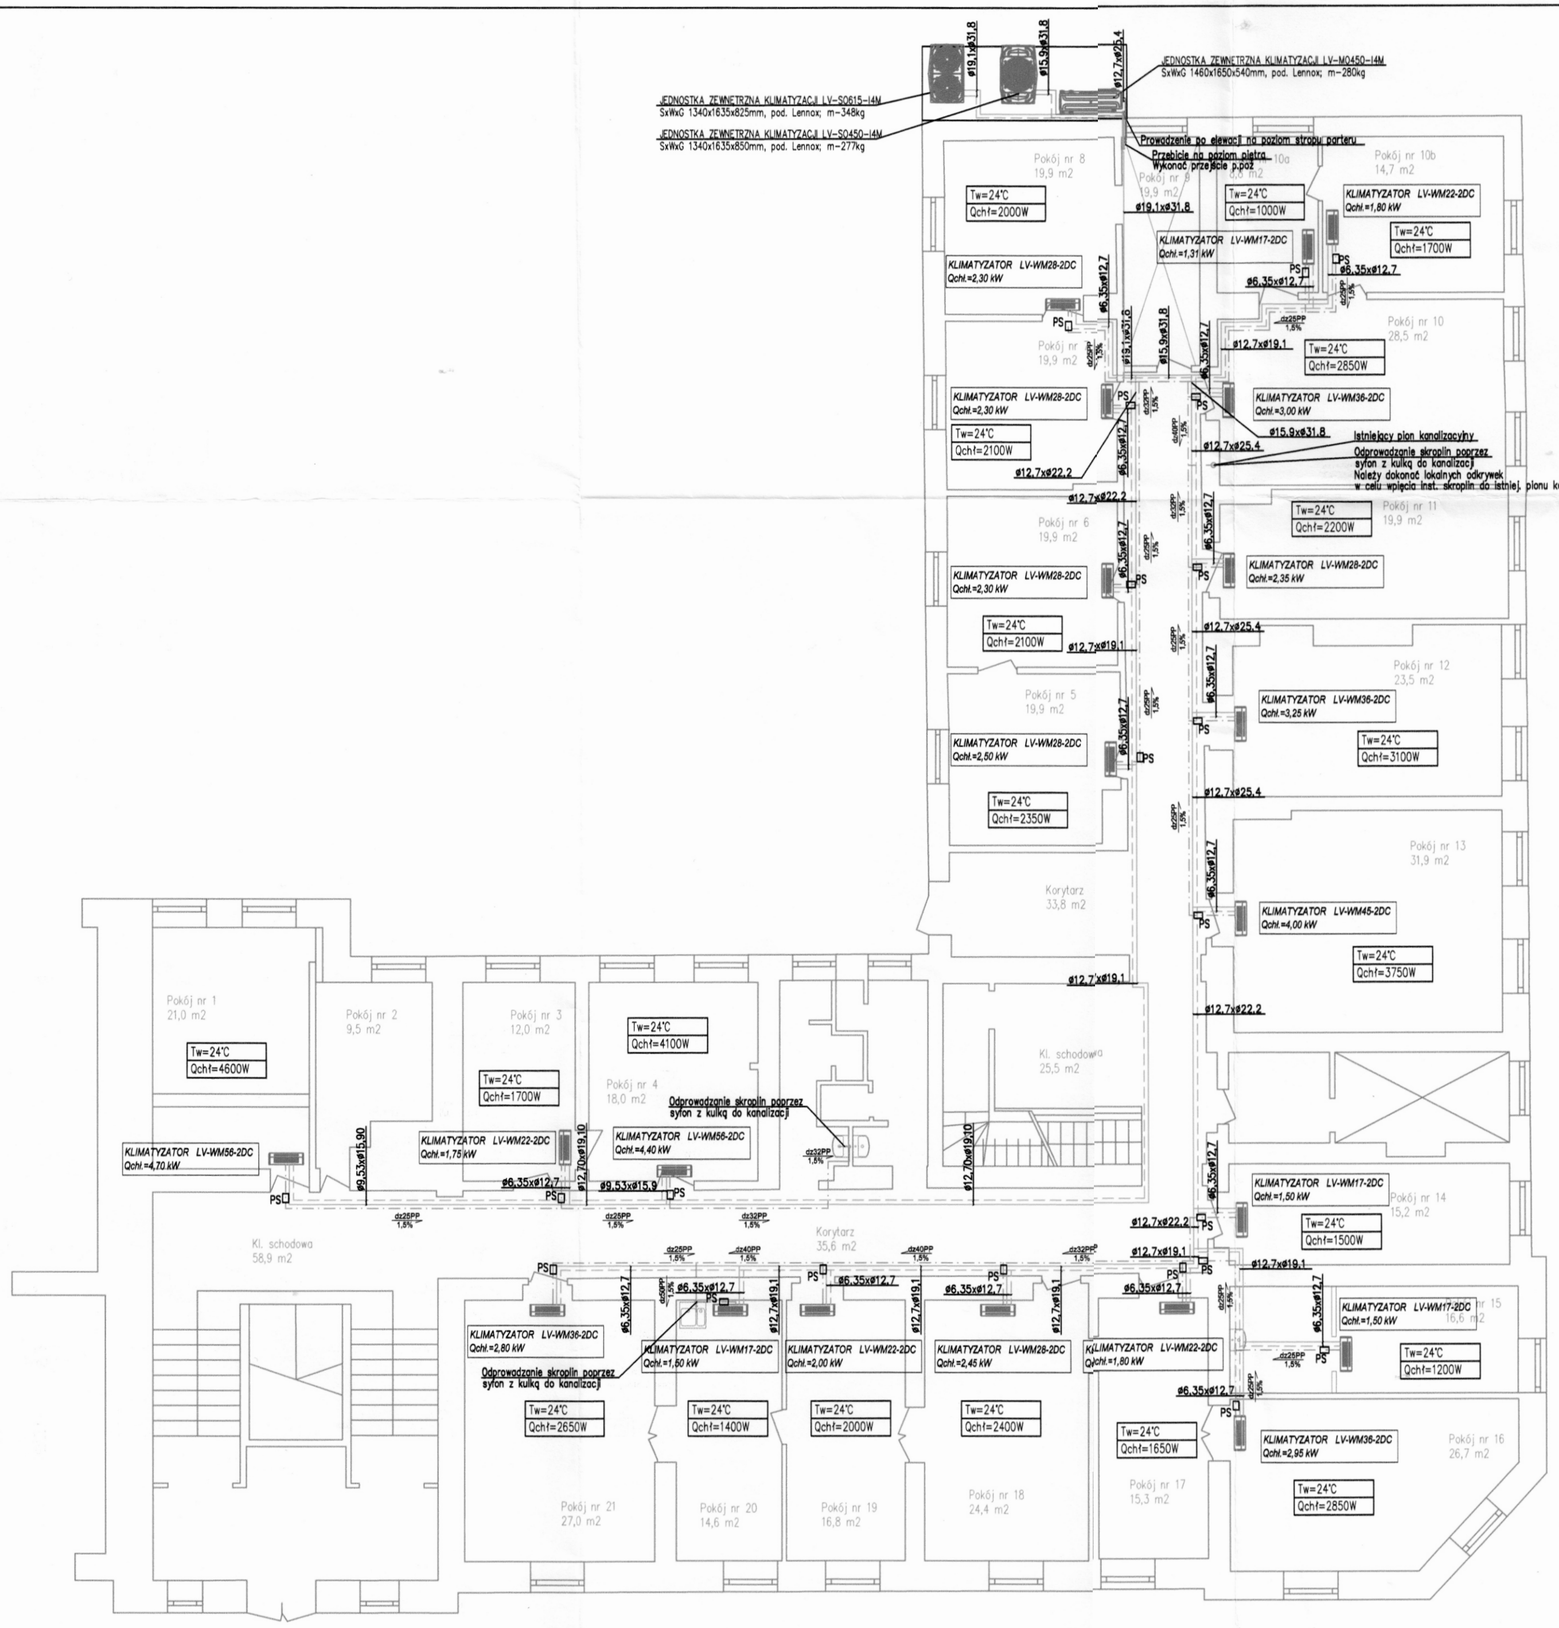

LEGENDA

- INSTALACJA FREONOWA CIECZ/GAZ
- INSTALACJA SKROPLIN
- KLIMATYZATOR AUXB007GLEH Qchł.=1,80 kW — TYP KLIMATYZATORA, MOC KLIMATYZATORA
- KLIMATYZATOR NAŚCIENNY
- Tw=24°C Qchf=4150W — PROJEKTOWANA TEMPERATURA POM. ZYSKI CIEPŁA W POMIESZCZENIU
- PS — POMPKA SKROPLIN

TEMAT: PROJEKT INSTALACJI KLIMATYZACJI W BUDYNKU URZĘDU MIEJSKIEGO W CHRZANOWIE ALEJA HENRYKA 20, 32-500 CHRZANÓW		
FAZA: PROJEKT WYKONAWCZY		
BRANŻA: SANITARNA		
PROJEKTOWAŁ: mgr inż. Tomasz Białowąs	PODPIS	
SPRAWDZIŁ: mgr inż. Magdalena Smolik-Białowąs	PODPIS	
TREŚĆ RYSUNKU: INSTALACJA KLIMATYZACJI -PARTER		
DATA: 20.06.2021	SKALA: 1:100	NR RYSUNKU: IS-01

mgr inż. TOMASZ A. BIAŁOWĄS
Uprawnienia b... do projektowania i kierowania ... w specyfikacji budowlanej bez ograniczeń w specyfikacji instalacyjnej w zakresie sieci, instalacji i urządzeń cieplnych, wentylacyjnych, gazowych, wodociągowych i kanalizacyjnych
nr ewid. uprawnień MAZ/0492/PWOE/06