



# Przekrój 1-1

SKALA 1:50

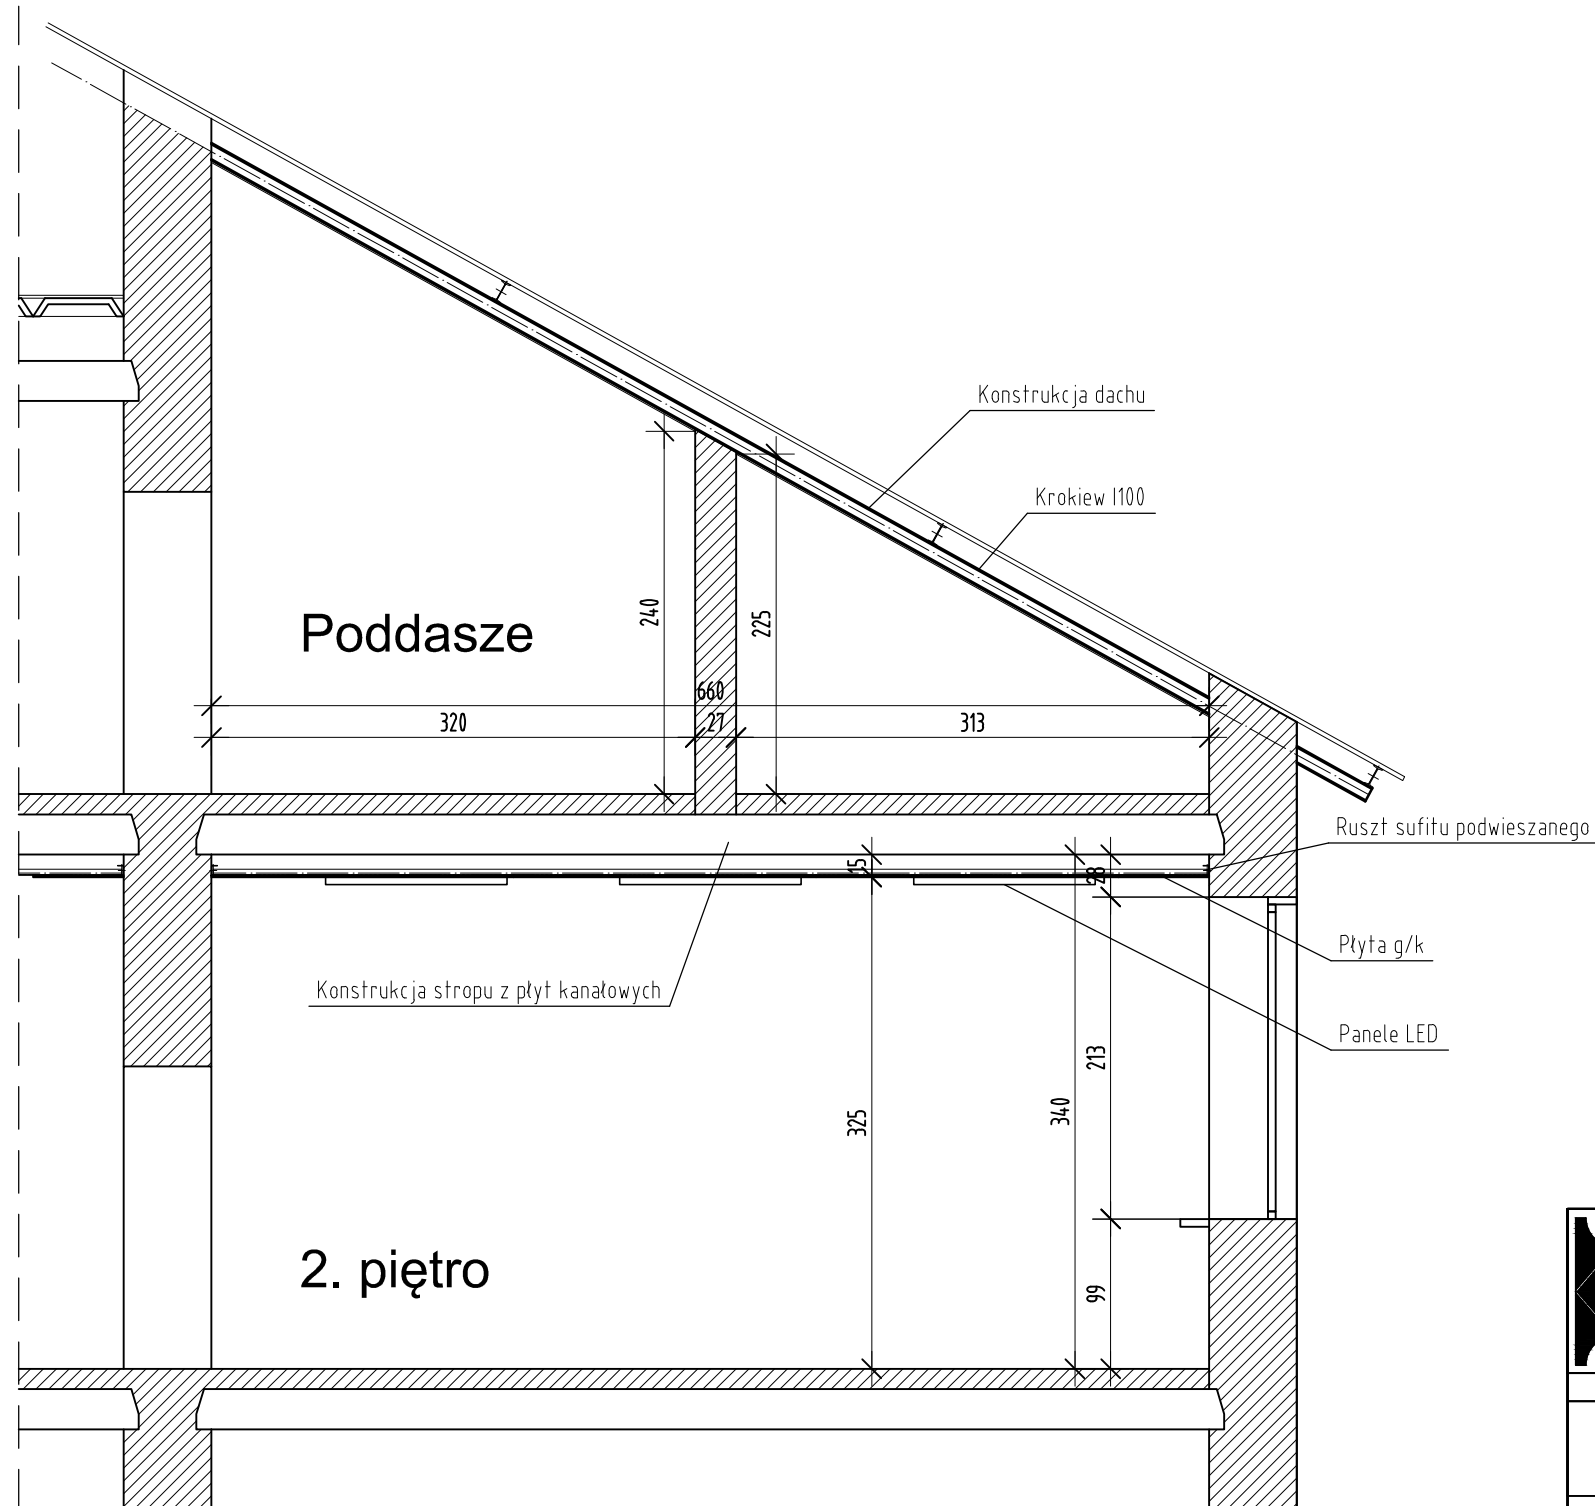

 <p>BIURO PROJEKTÓW I OBSŁUGI INWESTORSKIEJ <b>KARKON</b> SIEDZIBA: os. Orla Białego 48/10 61-251 Poznań tel. 618 70 30 12</p>	ADRES INWESTYCJI					
	ul. Wysoka 1, 62-040 Puszczykowo jedn. ewid. 302102_1.0001.2200					
STADIUM	TEMAT OPRACOWANIA					
Projekt Budowlany	Projekt modernizacji sufitów na 2 piętrze w budynku Szkoły Podstawowej nr 1 w Puszczykowie					
BRANŻA	TYTUŁ RYSUNKU					
Konstrukcja	PRZEKRÓJ 1-1					
STANOWISKO	IMIĘ I NAZWISKO	NR UPRAW.	PODPIS	SKALA	NR RYS.	REWIZJA
Projektant Konstrukcja	mgr inż. Karol Zimny	158/85/PW WKP/BO/5912/01		1:50	K02	00
Opracował	mgr inż. Kasper Zimny			DATA OPRACOWANIA		NR PROJEKTU
				07.2022		-

2023-02-10\_zalaczniki.dwg  
16.05.2023 godz. 9:48

**M**  
PLOT

**M**  
CAD