
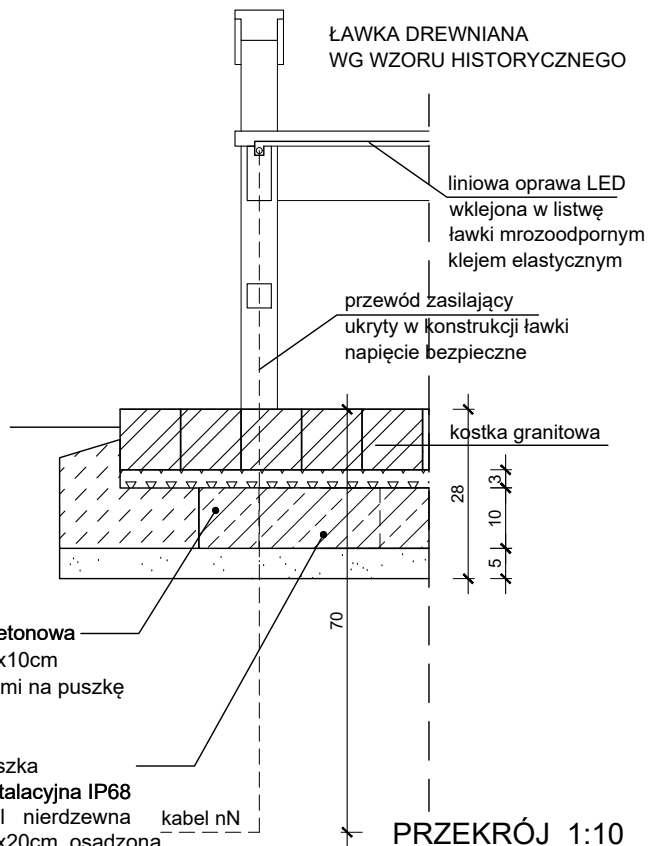


ZATOKA DLA ŁAWKI ŚWIETLNEJ PRZY ŚCIEŻCE Z OBRZEŻEM

skala 1:25

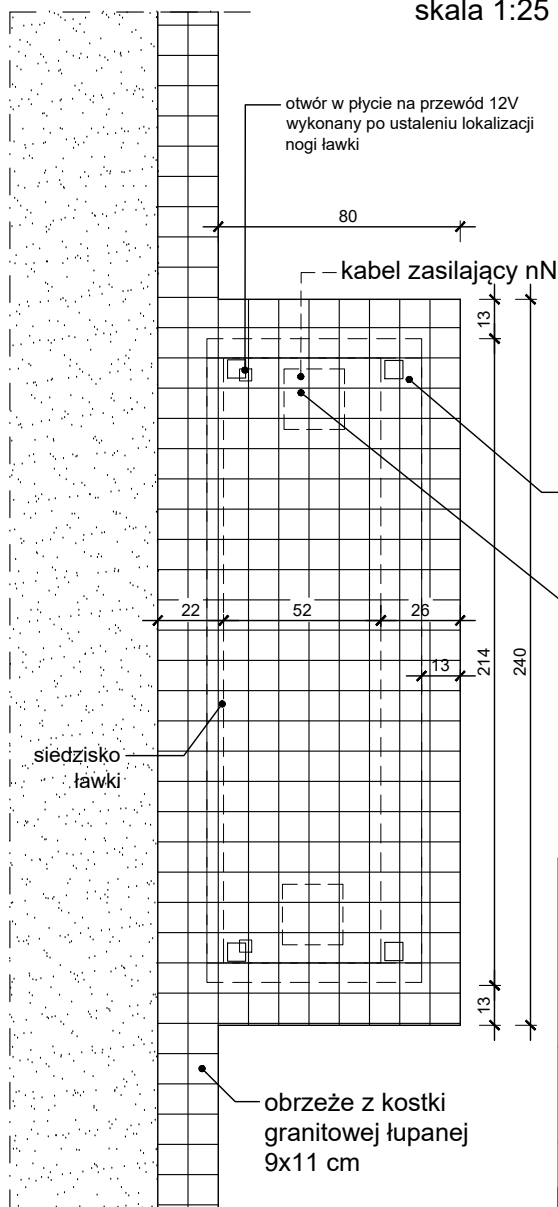

instalacja puszki powinna
być wykonana na podstawie
specyfikacji producenta ławki

PRZEDMIOT OPRACOWANIA / NAZWA INWESTYCJI

PROJEKT BUDOWLANY
Rewitalizacja Zabytkowego Parku Miejskiego w Legnicy
Zadanie 3
Ogród Angielski (Tereny Wystawowe)

INWESTOR

GMINA LEGNICA
PL. SŁOWIAŃSKI 8, 59-220 LEGNICA

BIURO PROJEKTÓW



BMT POLSKA Sp.z o.o
50-057 Wrocław, ul. Mennicza 13
tel. 71-343-59-81; fax. 71-343-58-95

MAŁA ARCHITEKTURA, ŚCIEŻKI

OPRACOWANIE	IMIĘ I NAZWISKO	NR UPRAWNIEŃ	PODPIS
projektant	mgr inż. arch. Mariusz Turkowski	253/93/UW	
współpraca	mgr inż. arch. Paweł Rajski		

ZIELEŃ

OPRACOWANIE	IMIĘ I NAZWISKO	NR UPRAWNIEŃ	PODPIS
projektant	arch. krajobrazu Piotr Wakula		

ADRES / TEREN INWESTYCJI

GMINA	ULICA	NR DZIAŁEK	OBREB
LEGNICA	Al. Orła Białego	322, 323/7, 325/2	Ochota

TYTUŁ RYSUNKU

**Zatoka dla ławek przy ścieżce z obrzeżem
z kostki granitowej**

SKALA

1:25 1:10

DATA

2018-09

NR RYSUNKU

PROJEKT	BUD	FAZA	BRANŻA	NR RYSUNKU	ARK.	REWIZJA
0 0 7	-	-	P B A - - - -	0 0 0 1	-	-