



PLAN SYTUACYJNY km 8+600 do km 8+800

(skala 1:1000)

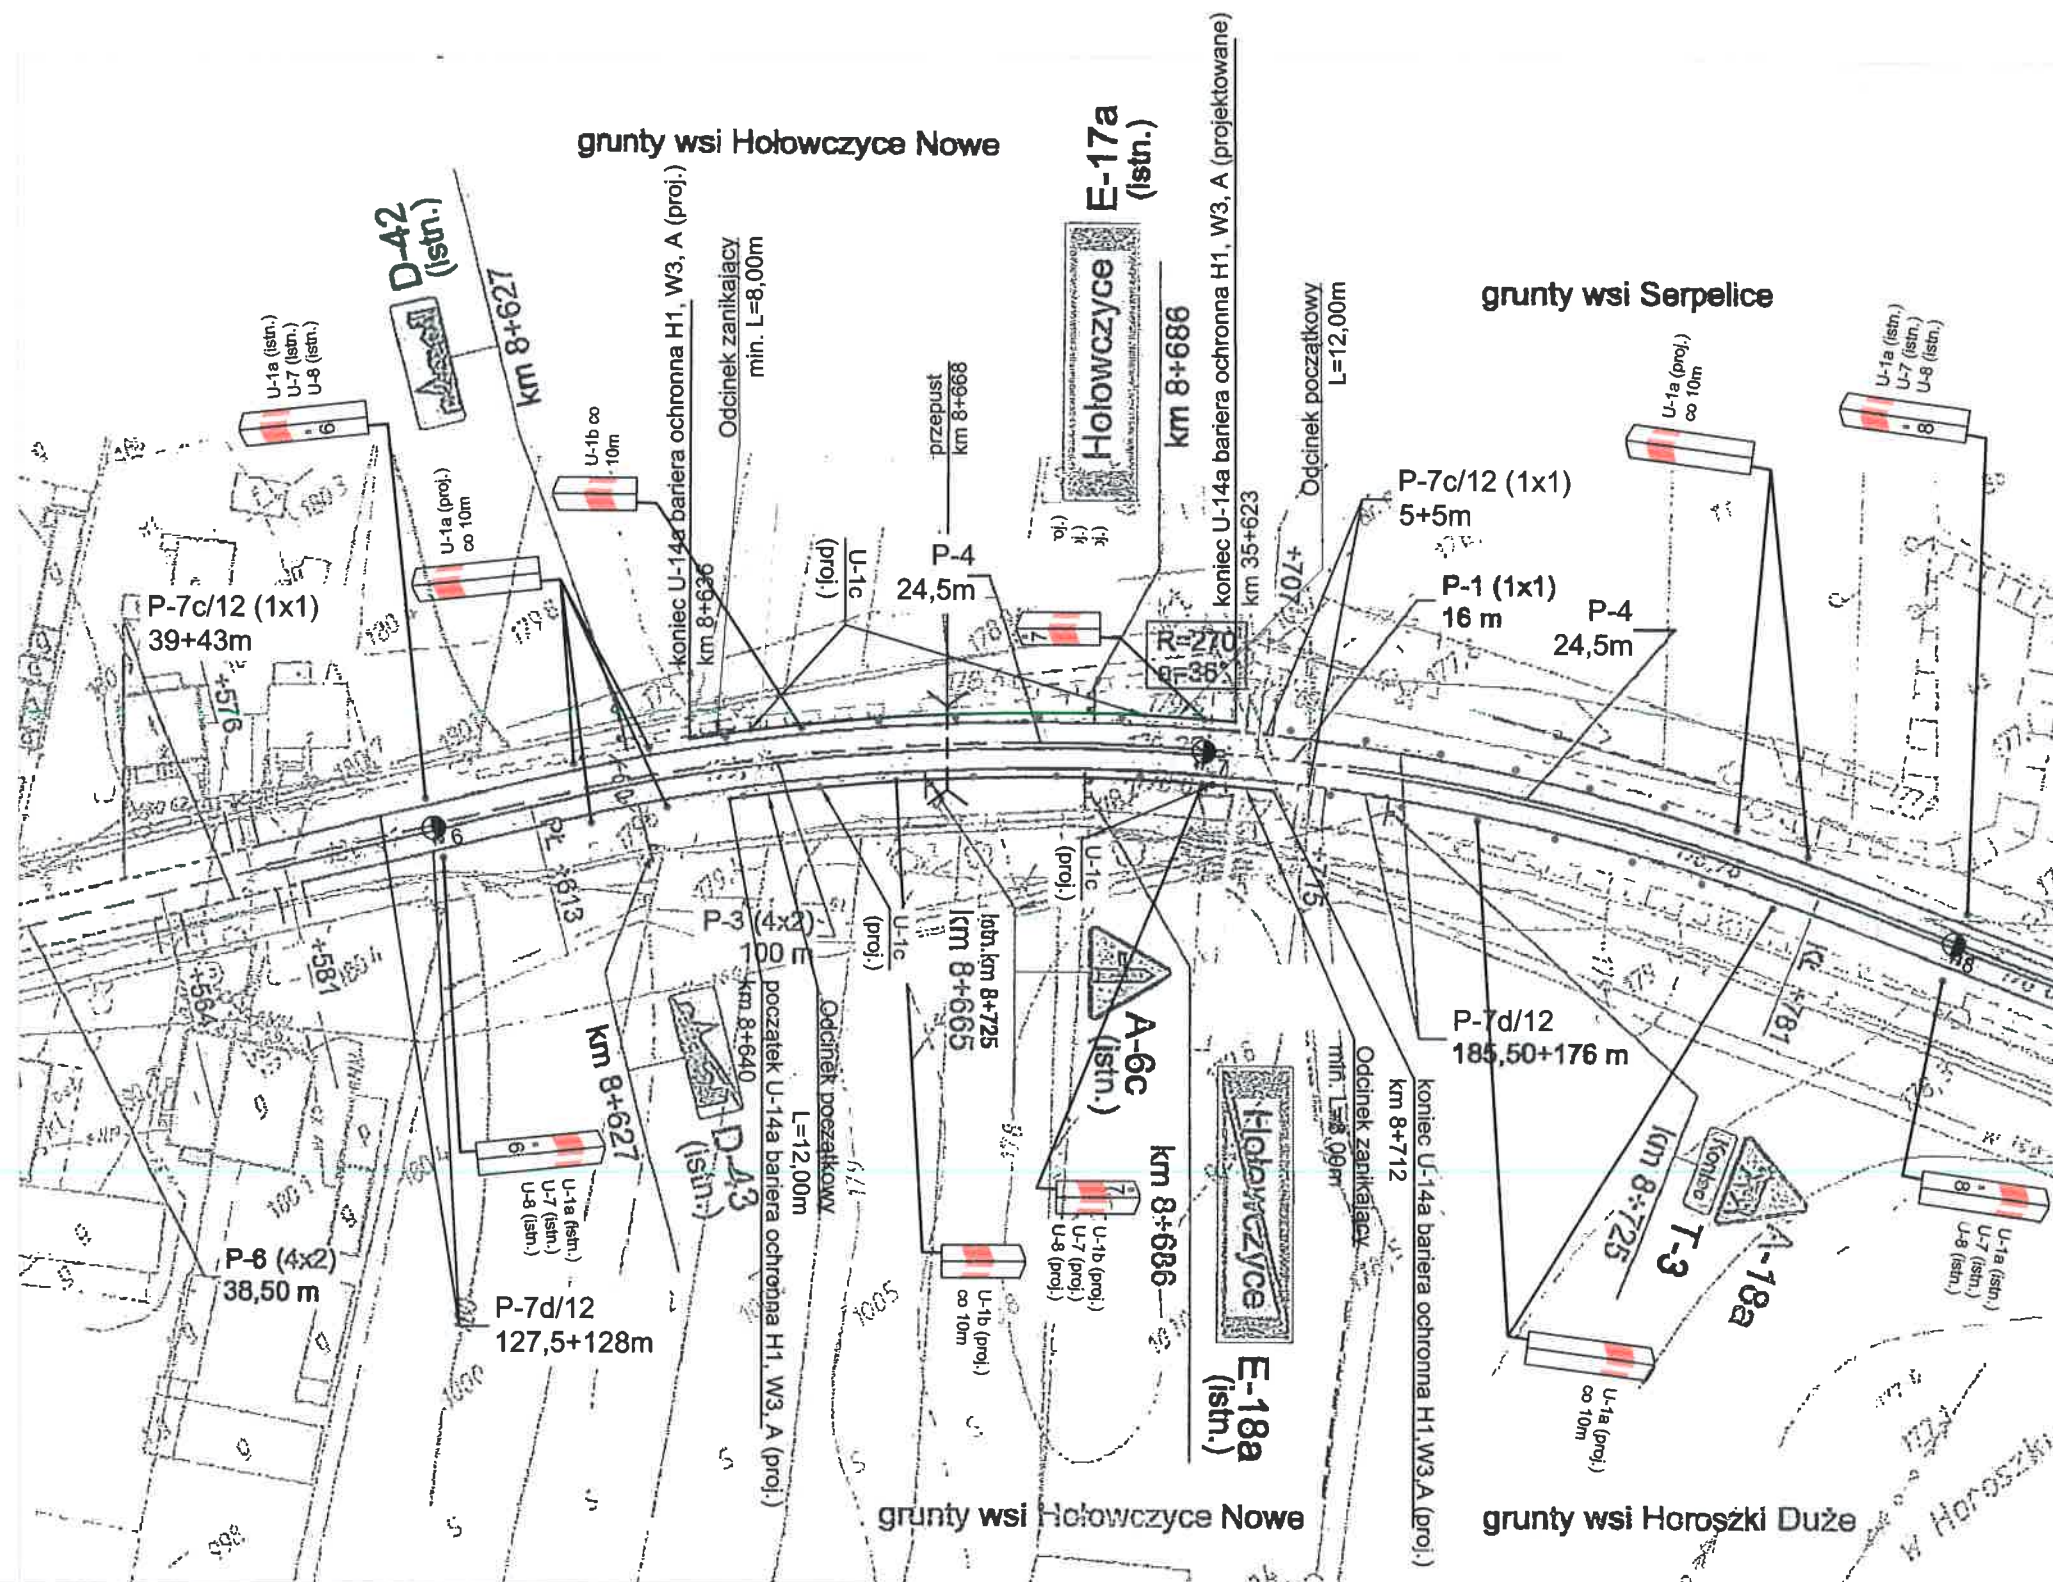

Przekrój poprzeczny drogi

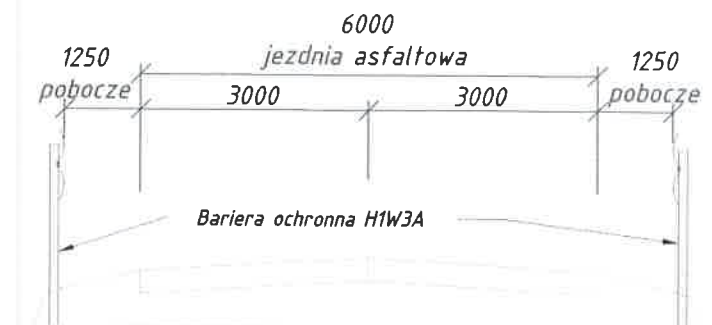

MARSZAŁEK
WOJEWÓDZTWA MAZOWIECKIEGO
ZATWIERDZENIE Nr NI-D-1.8032.1. 235.2016. JK
Zatwierdzam do realizacji stałą organizację ruchu
z uwzględnieniem zmian/ów wprowadzonych
w niniejszej organizacji ruchu należy wprowadzić do dnia 30.06.18
Temat: wprowadzenia organizacji ruchu należy zgłosić w najmniej
możliwym czasie przed wprowadzeniem organizacji ruchu do:
Departament Nieruchomości i Infrastruktury
ul. 119 W. Warszawa, ul. Jagiellońska 30, fax 22 59 79 802

Do wprowadzenia niniejszej organizacji
ruchu należy zastosować znaki:

Pionowe: wielkość 500mm
- typ 1011
Poziome: wielkość 1000mm
- typ 1012

06-12-2015

zup. Marszałka Województwa

Tomasz Zawadzki
Zastępca Dyrektora Departamentu
Nieruchomości i Infrastruktury
ds. Transportu drogowego

Zestawienie oznakowania pionowego istniejącego			Zestawienie oznakowania poziomego projektowanego			Urządzenie bezpieczeństwa ruchu projektowane		
Lp.	Znaki pionowe	Liczba [szt.]	Lp.	Znaki poziome	Długość [m]	P _{pow} [m ²]	Lp.	rodzaj urządzenia
1	Typ A	3	1	Linia segregacyjna przerywana P-1	0	0	1	U-14c Bariera ochronna H1, W3, A (projektowana)
2	Typ B	0	2	Linia segregacyjna ciągła P-2	0	0	2	U-1a U-1f U-7 U-8
3	Typ C	0	3	Linia segregacyjna ciągła/przerywana P-3	0	0	3	U-1a U-8 U-7
4	Typ D	2	4	Linia segregacyjna ciągła P-4	0	0,0	5	U-1a (projektowane)
5	Typ E	2	5	Linia ostrzegawcza P-6	0	0,0	5	U-1b U-8 U-7 (projektowane)
6	Typ F	0	6	Linia krawędziowa P-7d	0	0,0	6	U-1b (projektowane)
7	Typ G	0	7	Przejścia dla pieszych P-10	0	0,0	7	U-3
8	Typ T	1	8	Pow. wyłączone z ruchu P-21	0	0,0	8	U-9
9	Inne (nietypowe)	0	9	Inne: Linia przystankowa P-17	0	0,0	9	U-1c (projektowane)

Jednostka projektująca:




Domost Sp. z o.o.
ul. Kolejowa 30, 07-320 Małkinia
www.domost.eu

Funkcja

Projektował:

Inwestor:

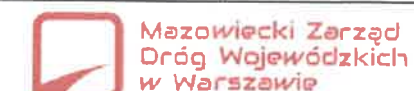

ul. Mazowiecka 14, 00-048 Warszawa
tel. (22) 244 90 00 do 12
fax (22) 244 90 13
dyrekcja@mzd.wpl
www.mzd.wpl

Zadanie: Poprawa bezpieczeństwa ruchu w pasie drogi wojewódzkiej nr 803 w km 8+668 miejscowości Hołowczyce poprzez ustawienie barier energochłonnych na istniejących przepustach.

Nr drogi: DW nr 811/ Pikietaż rysunku: od km 8+540 do km 9+9414

Etap: STAŁA ORGANIZACJA RUCHU

Temat: Plan sytuacyjny oznakowania.

Imię i nazwisko

inż. Rafał Siwek

Podpis

Siwek

Data:

październik 2016

Skala:

1:1000

Nr rysunku:

02