



ELEWACJA POŁUDNIOWO- ZACHODNIA

KOLORYSTYKA

	KOLOR PIASKOWY tynk strukturalny płaszczyzny cian
	KOLOR JASNO-PIASKOWY tynk strukturalny detale-opaski, gzymsy
	KOLOR CIEMNO-PIASKOWY tynk strukturalny/ cokoły
	KOLOR GRAFITOWY okna, drzwi - aluminium rynny, rury sp. zadaszenia
	KOLOR BIAŁY okna i przeszklenia istniejącej - PCV
	KOLOR CEGLANY istniejącej pokrycie dachów - blacha dachówkowa
	KOLOR GRAFITOWY blacha panelowa na rękobójcy
	KOLOR BRZOWY istniejącej elementy drewniane do odmalowania

JEDNOSTKA PROJEKTOWA/ADRES:
"KA MIERCZAK, SAMOLEWSKA
ARCHITEKCI" S.C.
64-100 LESZNO
ul. A. Frycza
Modrzewskiego 3



INWESTOR/ADRES :
Urząd Gminy
Włoszakowice
ul. Karola Kurpińskiego 29
64-140 Włoszakowice

PROJEKTANTKA:

mgr inż. arch. Lidia Ka mierczak -Ratajczak	UPR.nr 1349/89/Lo specjalnie architektoniczna bez ograniczenia, konstrukcyjna ograniczona
--	--

PROJEKTANTKA SPRAWDZAJĄCA:

mgr inż. arch. Alina Samolewska	UPR.nr 1643/94/Lo specjalnie architektoniczna bez ograniczenia,
---------------------------------------	--

PROJEKT
ARCHYTEKTONICZNO-BUDOWLANY

TEMAT PROJEKTU :
PRZEBUDOWA WEWNĘTRZNA
I ZMIANA SPOSOBU
UŻYTKOWANIA -
ADAPTACJA POMIĘSZCZE
MAGAZYNOWYCH NA
UTWORZENIE DZIENNEGO
DOMU POBYTU SENIORA
WE WŁOSZAKOWICACH

KATEGORIA OBIEKTU BUDOWLANEGO - XI

ADRES : Włoszakowice,
Pl. 21 Października 4

JEDN. EWID. 301307_2 Włoszakowice
OBR. B. EWID. 0009 Włoszakowice
NR EWID. DZIAŁKI 692/12, 693/5, 693/8

PRZEDMIOT RYSUNKU :


ELEWACJA
SZCZYTOWA ZACH
PRZEKRÓJ

NR RYS.

PAB 2 x

SKALA
1:100

DATA OPRACOWANIA :
15.01.2024

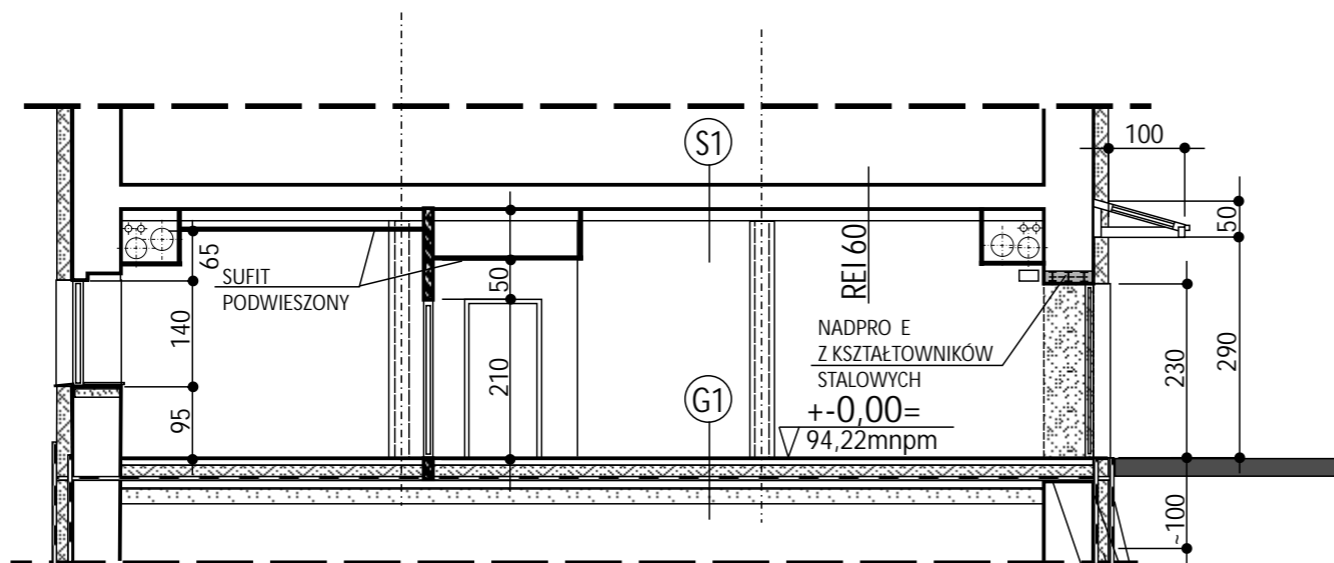

PRZEKRÓJ POPRZECZNY

S1
ISTNIEJĄCE WARSTWY POSADZKI PODDASZA
STROP KLEINA CERAMICZNO-STALOWY
Kształtowniki stalowe zabezpieczone do R60
MALOWANIE FARB POCZYNIEJ C lub OBUDOWA GKF
TYNK GIPSOWY 2,0 cm

G1
WSZYSTKIE WARSTWY POSADZKOWE DO USUNIĘCIA
NA GŁĘBOKOŚĆ OK. 60 cm
POSADZKA - WYKŁADZINA ZMYWALNA/ PŁYTKI CERAMICZNE
PODKŁAD BETONOWY ZBROJONY 6,0 cm
~~OGRZEWANIE PODŁOGOWE - 6,0 cm~~
STYROPIAN TWARDY EPS 15 cm
PAPA TERMOZGRZEWALNA KLEJONA NA ZAKŁAD
PODKŁAD BETONOWY ZATARTY NA GŁADKO 10,0 cm
PODSYPKA PIASKOWO- WIOROWA ok. 20,0 cm

IZOLACJA PRZECIWWILGOTNOŚCIOWA
PIONOWA W PŁYTNIE
IZOLACJA CIEPLNA STYROPIAN EPS 15,0 cm
IZOLACJA PRZECIWWILGOTNOŚCIOWA
POZIOMA W CIANIE - INIEKCJA CIENIOWA
lub HYDROIZOLACJA W PODCIĘTEJ SZCZELINIE