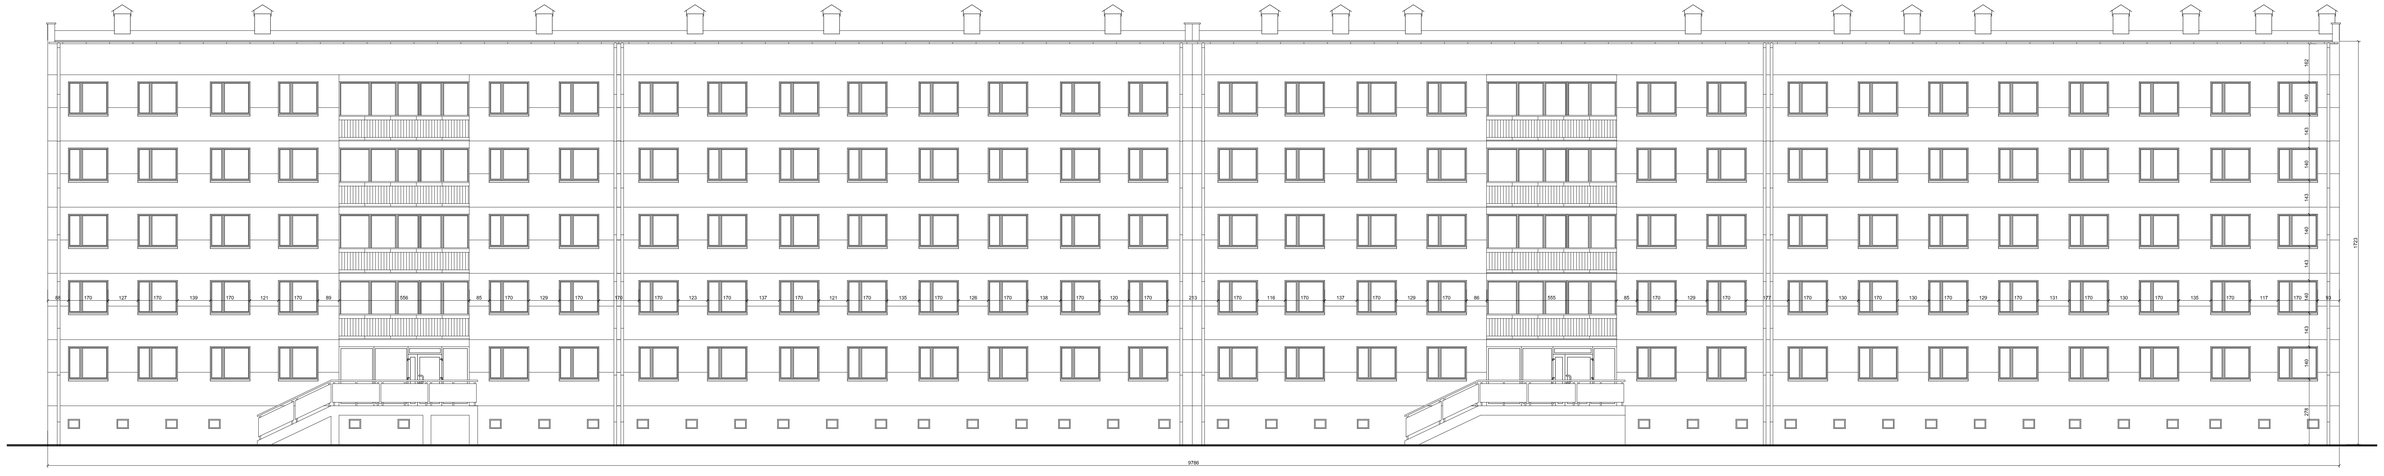

Zestawienie stolarki zewnętrznej:
- okno PCV 180x150 - 140 szt.
- okno PCV 285x255 - 1 szt.
- okno PCV 120x255 - 1 szt.
- okno PCV 280x255 - 1 szt.
- okno PCV 100x255 - 1 szt.
- okno PCV 140x35 - 1 szt.
- okno PCV 150x35 - 1 szt.
- okno drewniane 60x50 - 47 szt.
- drzwi PCW 140x220 - 1 szt
- drzwi PCW 150x220 - 1 szt
- stolarka aluminiowa 555x255 - 8 szt

ELEWACJA WEJŚCIOWA
skala 1:100

FIRMA PROJEKTOWA M.W. NIEMIEC	
NADZORY BUDOWLANO – INWESTYCYJNE KONSULTACJE TECHNICZNE 43-400 CIESZYN, UL. ROLNA 228B, SZEROKA 3 - biuro, TEL./FAX 501 135 144, 33 444 72 76	
Temat:	INWENTARYZACJA ARCH. -BUDOWLANA
Treść:	**ELEWACJA WEJŚCIOWA**
Adres budynku:	KATOWICE, ul. Paderewskiego 32
Opracował:	inż. Marcin Niemiec SKALA: 1:100
Autor opracowania:	mgr inż. arch. Krzysztof Seman UAN-VI-1227/92/87 NR RYS. 9 CZERWIEC 2021