


SEGMENT NR 4    SEGMENT NR 3

SEGMENT NR 3    SEGMENT NR 2

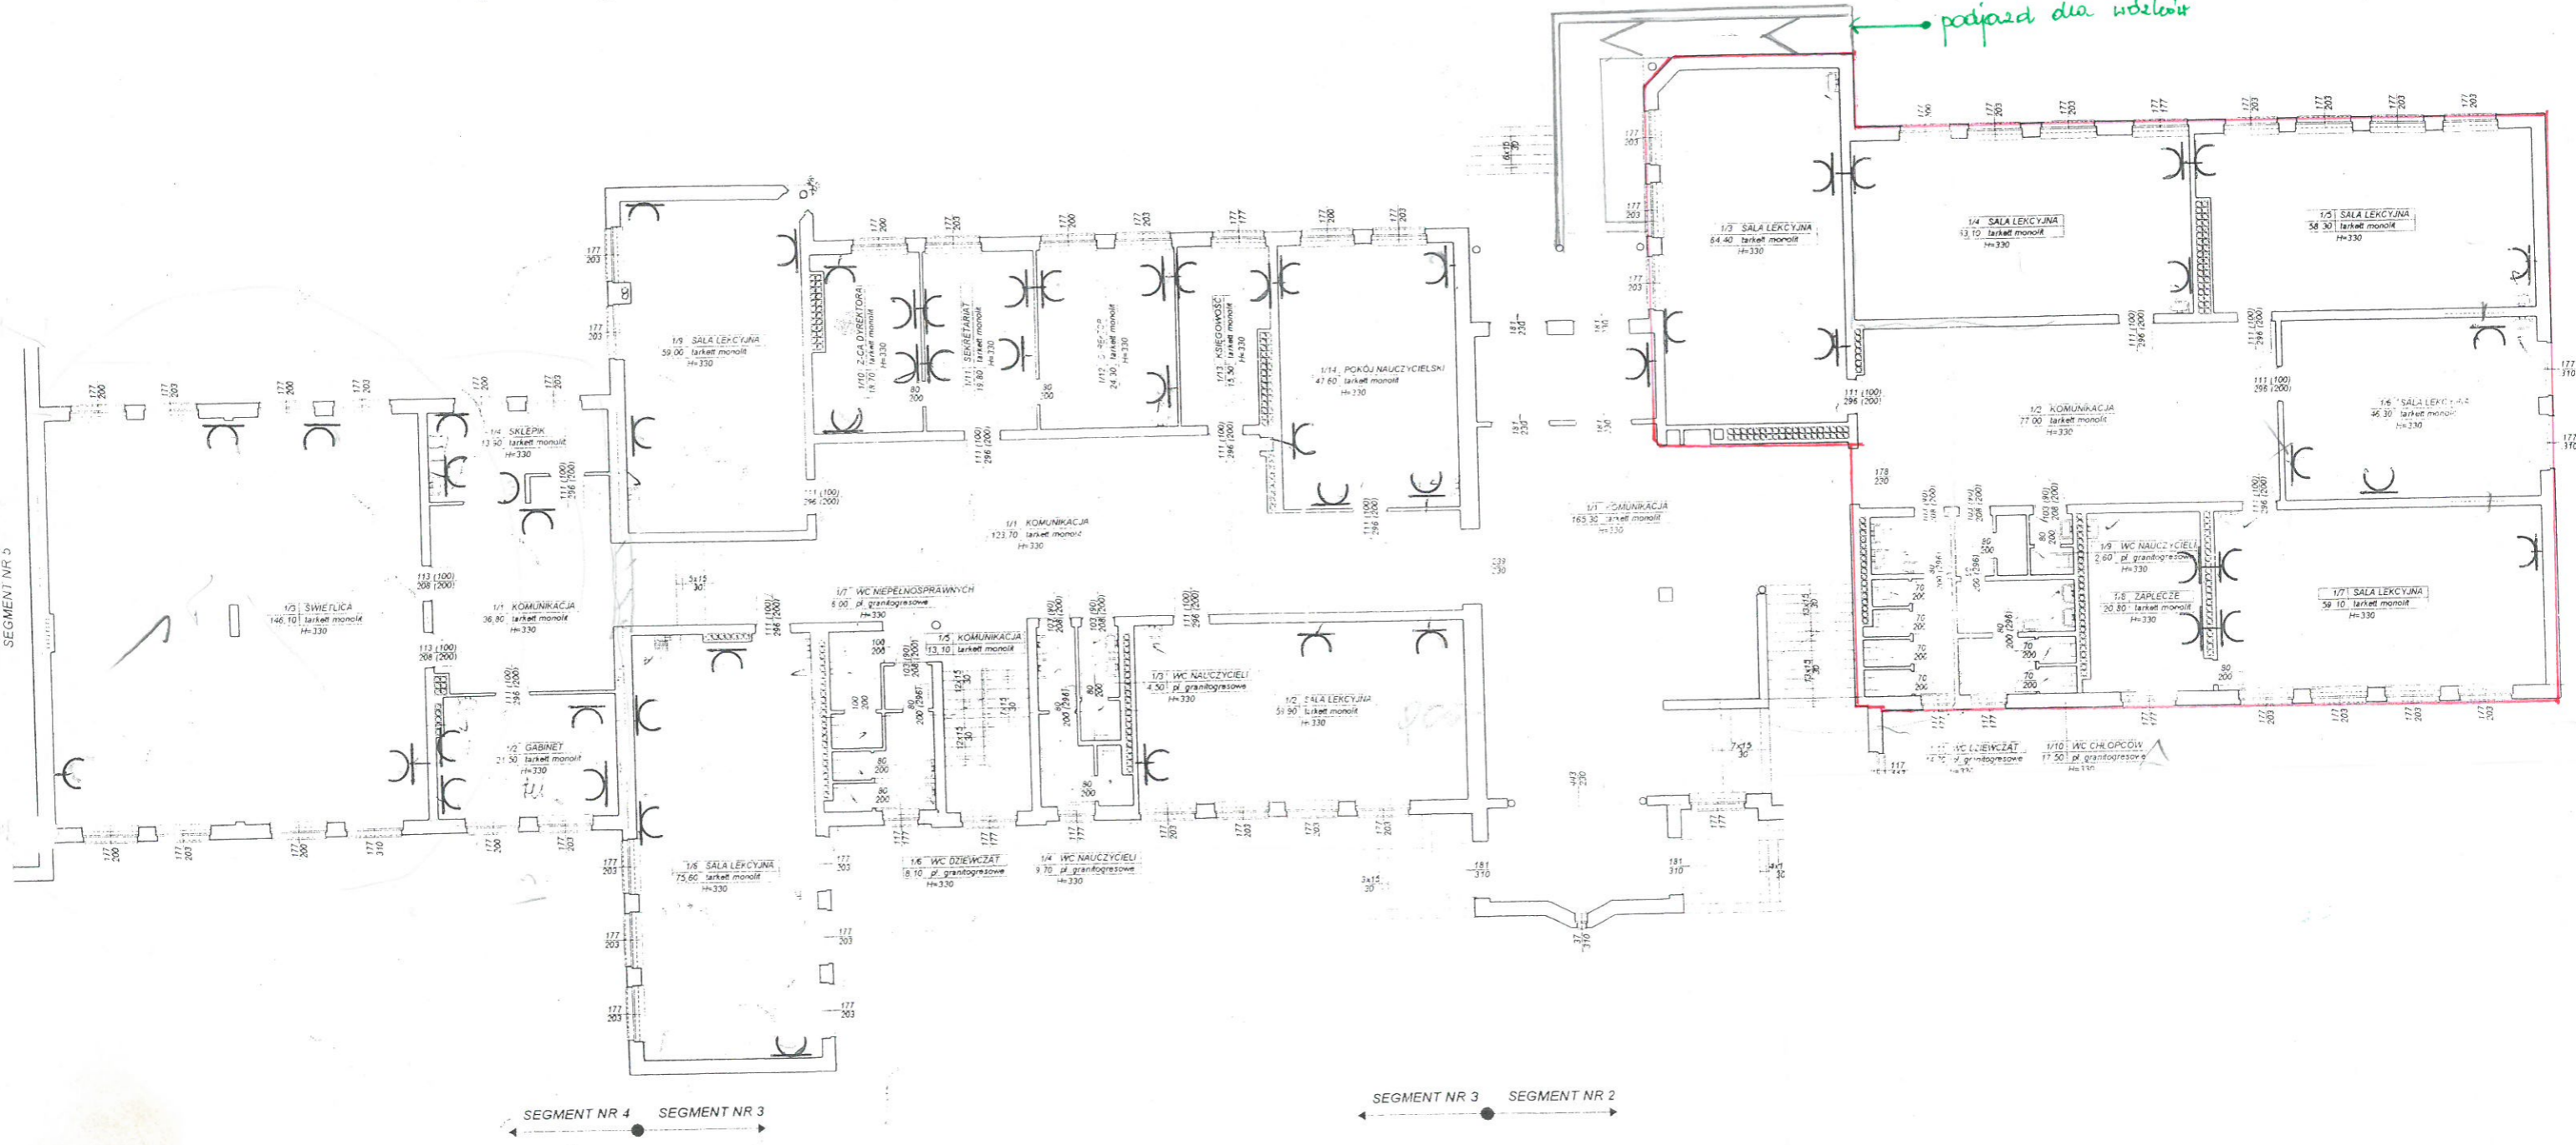

podjazd dla wózków

SEGMENT NR 4    SEGMENT NR 3

SEGMENT NR 3    SEGMENT NR 2