


Kopia mapy zasadniczej		Skala mapy 1:1000	
Godziń arkusza mapy	6.138.19.02.1 i inne	Potwierdza się zgodność niniejszej kopii z treścią materiału parafowanego zasobu geodezyjnego i kartograficznego	
Jednostka ewid.	LIĄBROWA	Numer sprawy	GK-1.0642.1.384.2020 AS
Obwód ewid.	6104 KARCZÓW	Nazwa materiału zasobu	
Numer działki	340, 370	Data wykonania kopii	17.11.2020
Ulica, nr		Sporządził(a):	Agata Salsman
Układ współrz. płaskich	2000/TD		
Układ wysokości	Kronsrad/98		

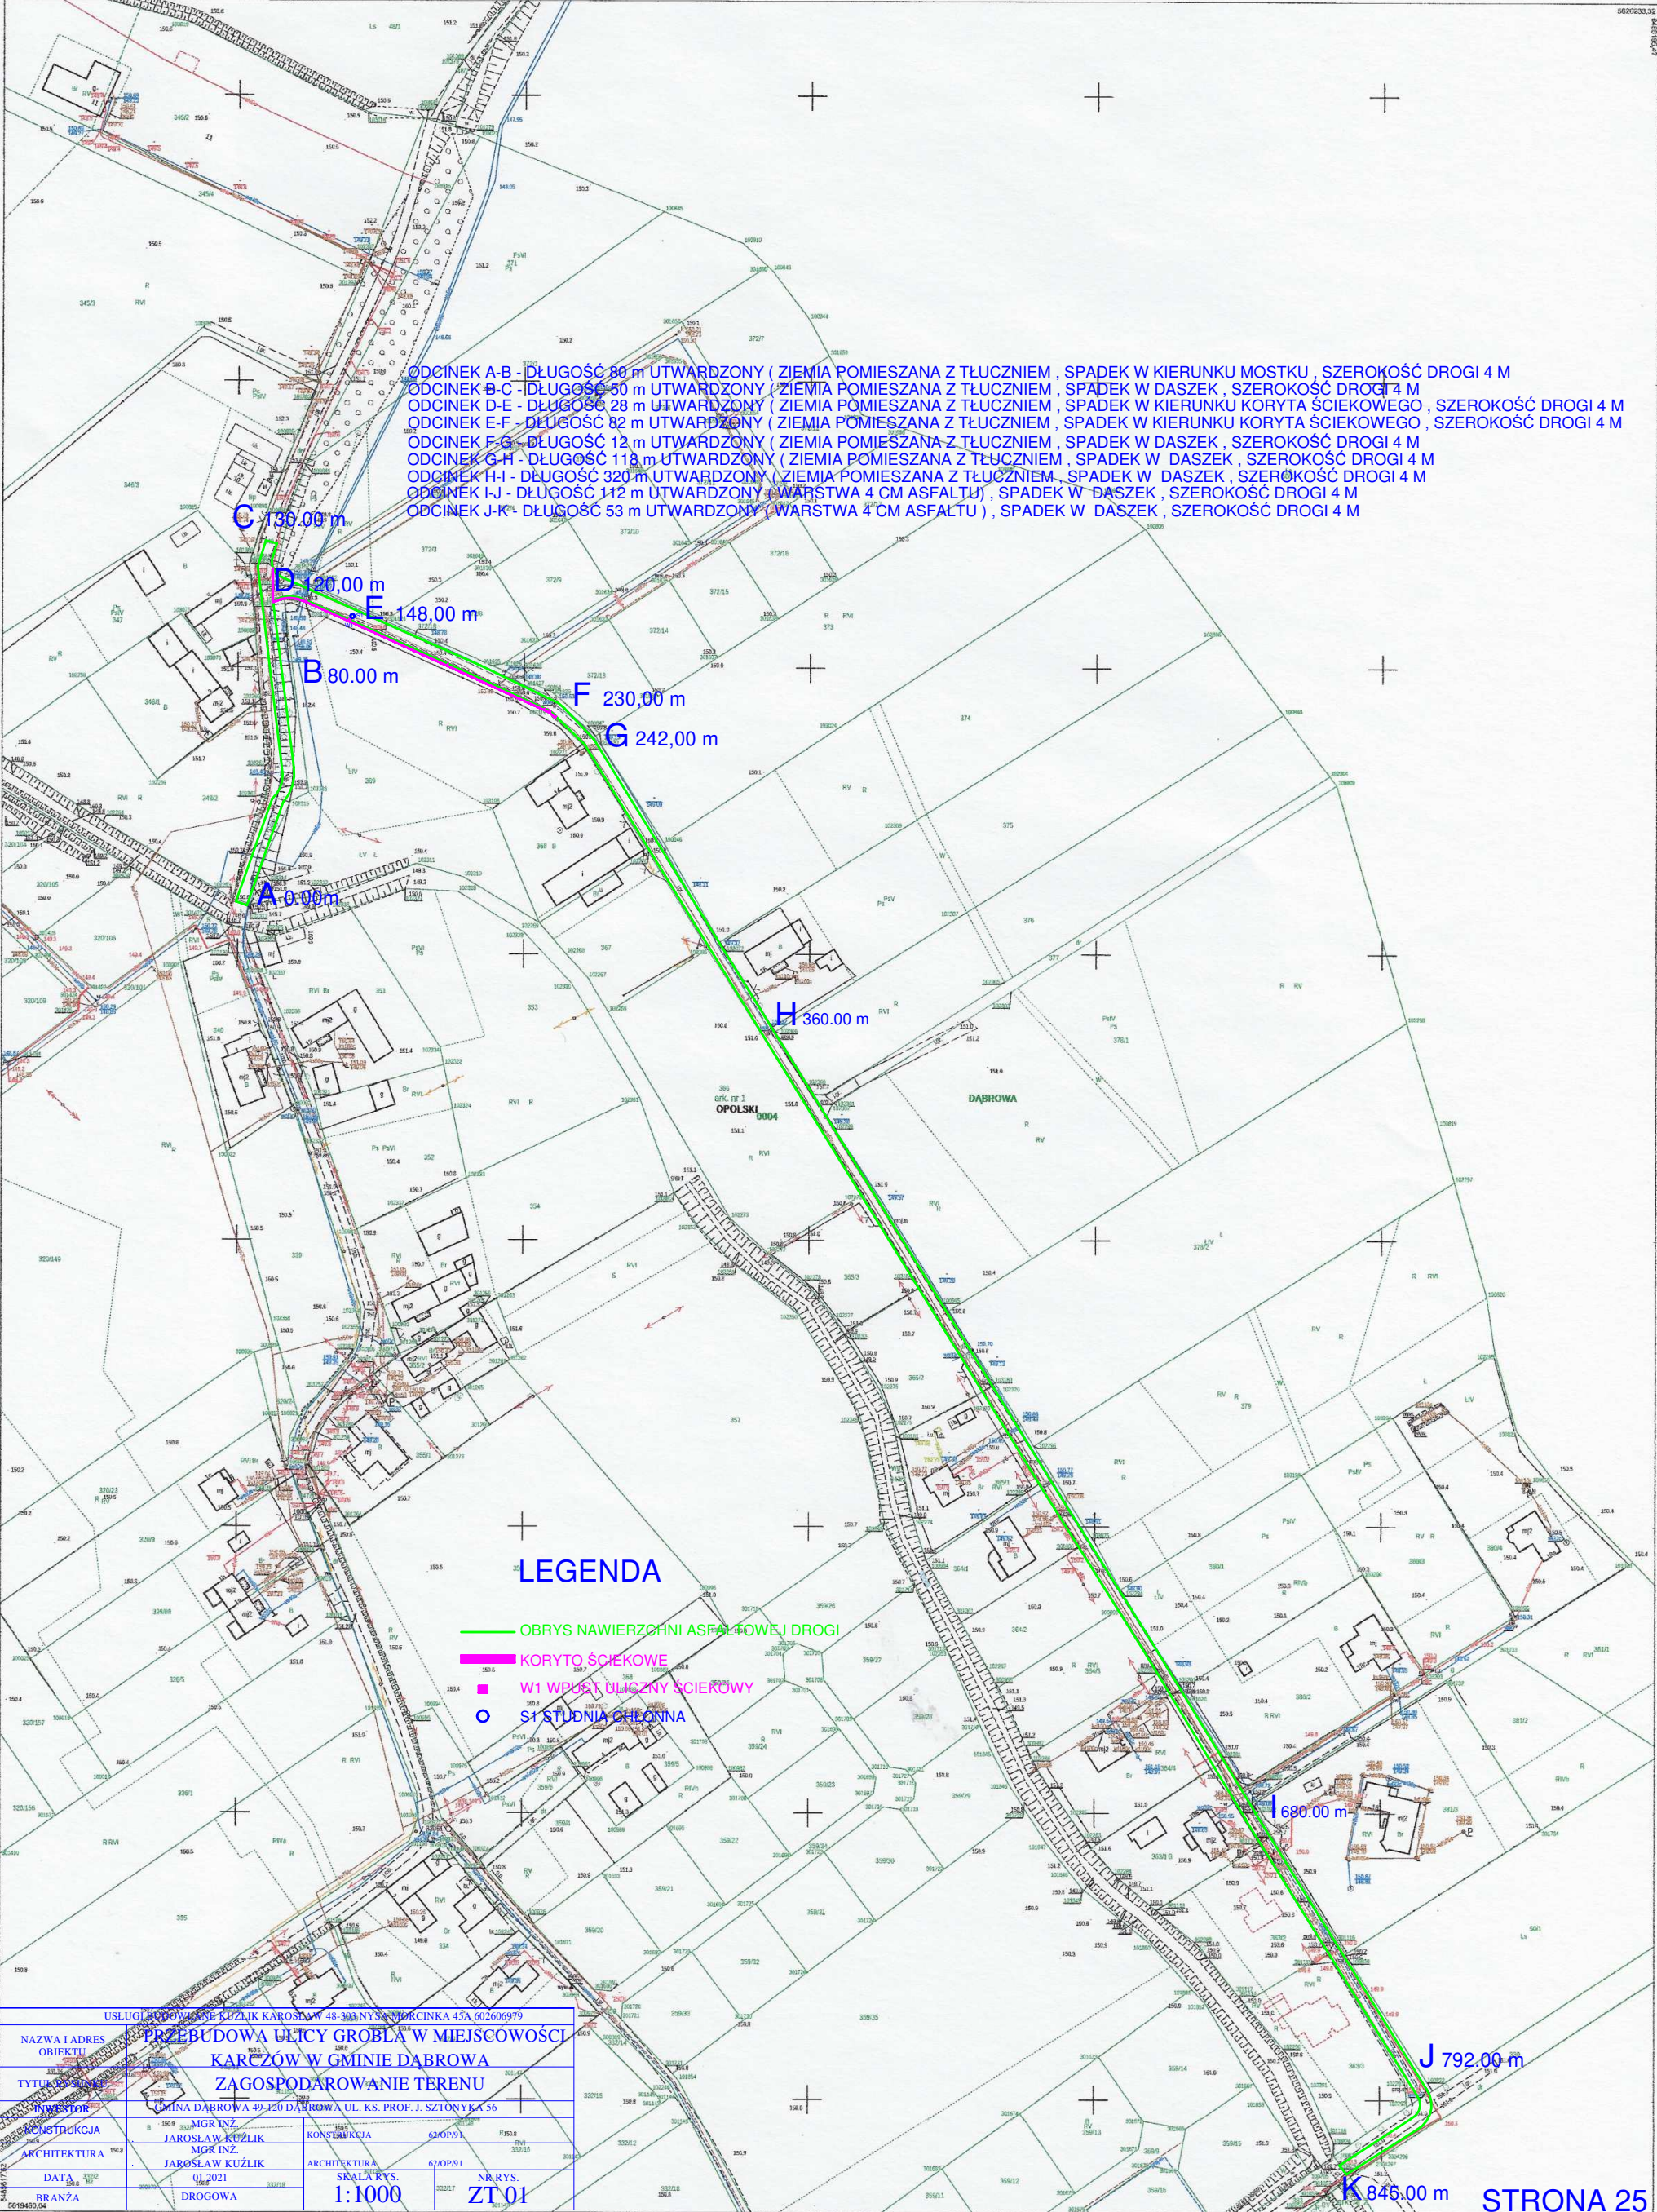

ODCINEK A-B - DŁUGOŚĆ 80 m UTWARDZONY (ZIEMIA POMIESZANA Z TŁUCZNIEM , SPADEK W KIERUNKU MOSTKU , SZEROKOŚĆ DROGI 4 M
 ODCINEK B-C - DŁUGOŚĆ 50 m UTWARDZONY (ZIEMIA POMIESZANA Z TŁUCZNIEM , SPADEK W DASZEK , SZEROKOŚĆ DROGI 4 M
 ODCINEK D-E - DŁUGOŚĆ 28 m UTWARDZONY (ZIEMIA POMIESZANA Z TŁUCZNIEM , SPADEK W KIERUNKU KORYTA ŚCIEKOWEGO , SZEROKOŚĆ DROGI 4 M
 ODCINEK E-F - DŁUGOŚĆ 82 m UTWARDZONY (ZIEMIA POMIESZANA Z TŁUCZNIEM , SPADEK W KIERUNKU KORYTA ŚCIEKOWEGO , SZEROKOŚĆ DROGI 4 M
 ODCINEK F-G - DŁUGOŚĆ 12 m UTWARDZONY (ZIEMIA POMIESZANA Z TŁUCZNIEM , SPADEK W DASZEK , SZEROKOŚĆ DROGI 4 M
 ODCINEK G-H - DŁUGOŚĆ 118 m UTWARDZONY (ZIEMIA POMIESZANA Z TŁUCZNIEM , SPADEK W DASZEK , SZEROKOŚĆ DROGI 4 M
 ODCINEK H-I - DŁUGOŚĆ 320 m UTWARDZONY (ZIEMIA POMIESZANA Z TŁUCZNIEM , SPADEK W DASZEK , SZEROKOŚĆ DROGI 4 M
 ODCINEK I-J - DŁUGOŚĆ 112 m UTWARDZONY (WARSTWA 4 CM ASFALTU) , SPADEK W DASZEK , SZEROKOŚĆ DROGI 4 M
 ODCINEK J-K - DŁUGOŚĆ 53 m UTWARDZONY (WARSTWA 4 CM ASFALTU) , SPADEK W DASZEK , SZEROKOŚĆ DROGI 4 M

LEGENDA

- OBRYŚ NAWIERZCHNI ASFALTOWEJ DROGI
- KORYTO ŚCIEKOWE
- W1 WPŁYŚ TŁUCZNY ŚCIEKOWY
- S1 STUJNIA CIEŁONNA

USŁUGI PROJEKCYJNE KUZIŁK KAROŚLA W 48-300 NYSZKOWA DROGI 45A, 602606979			
NAZWA I ADRES OBIEKTU			
PRZEBUDOWA ULICY GROBLA W MIEJSCOWOSCI KARCZÓW W GMINIE DĄBROWA			
TYTUŁ PROJEKTU			
ZAGOSPODAROWANIE TERENU			
INWESTOR			
GMINA DĄBROWA 49-120 DĄBROWA UL. KS. PROF. J. SZTONYKA 56			
KONSTRUKCJA		MGR INŻ.	
ARCHITEKTURA		JAROŚŁAW KUZIŁK	
DATA		01.2021	
BRANŻA		DROGOWA	
SKALA RYS.		NR. RYS.	
1:1000		ZT.01	