


SZKIC OZNAKOWANIA POZIOMEGO

STAROSTWO POWIATOWE
w MOGILNIE
ul. Narutowicza 1
88-300 Mogilno

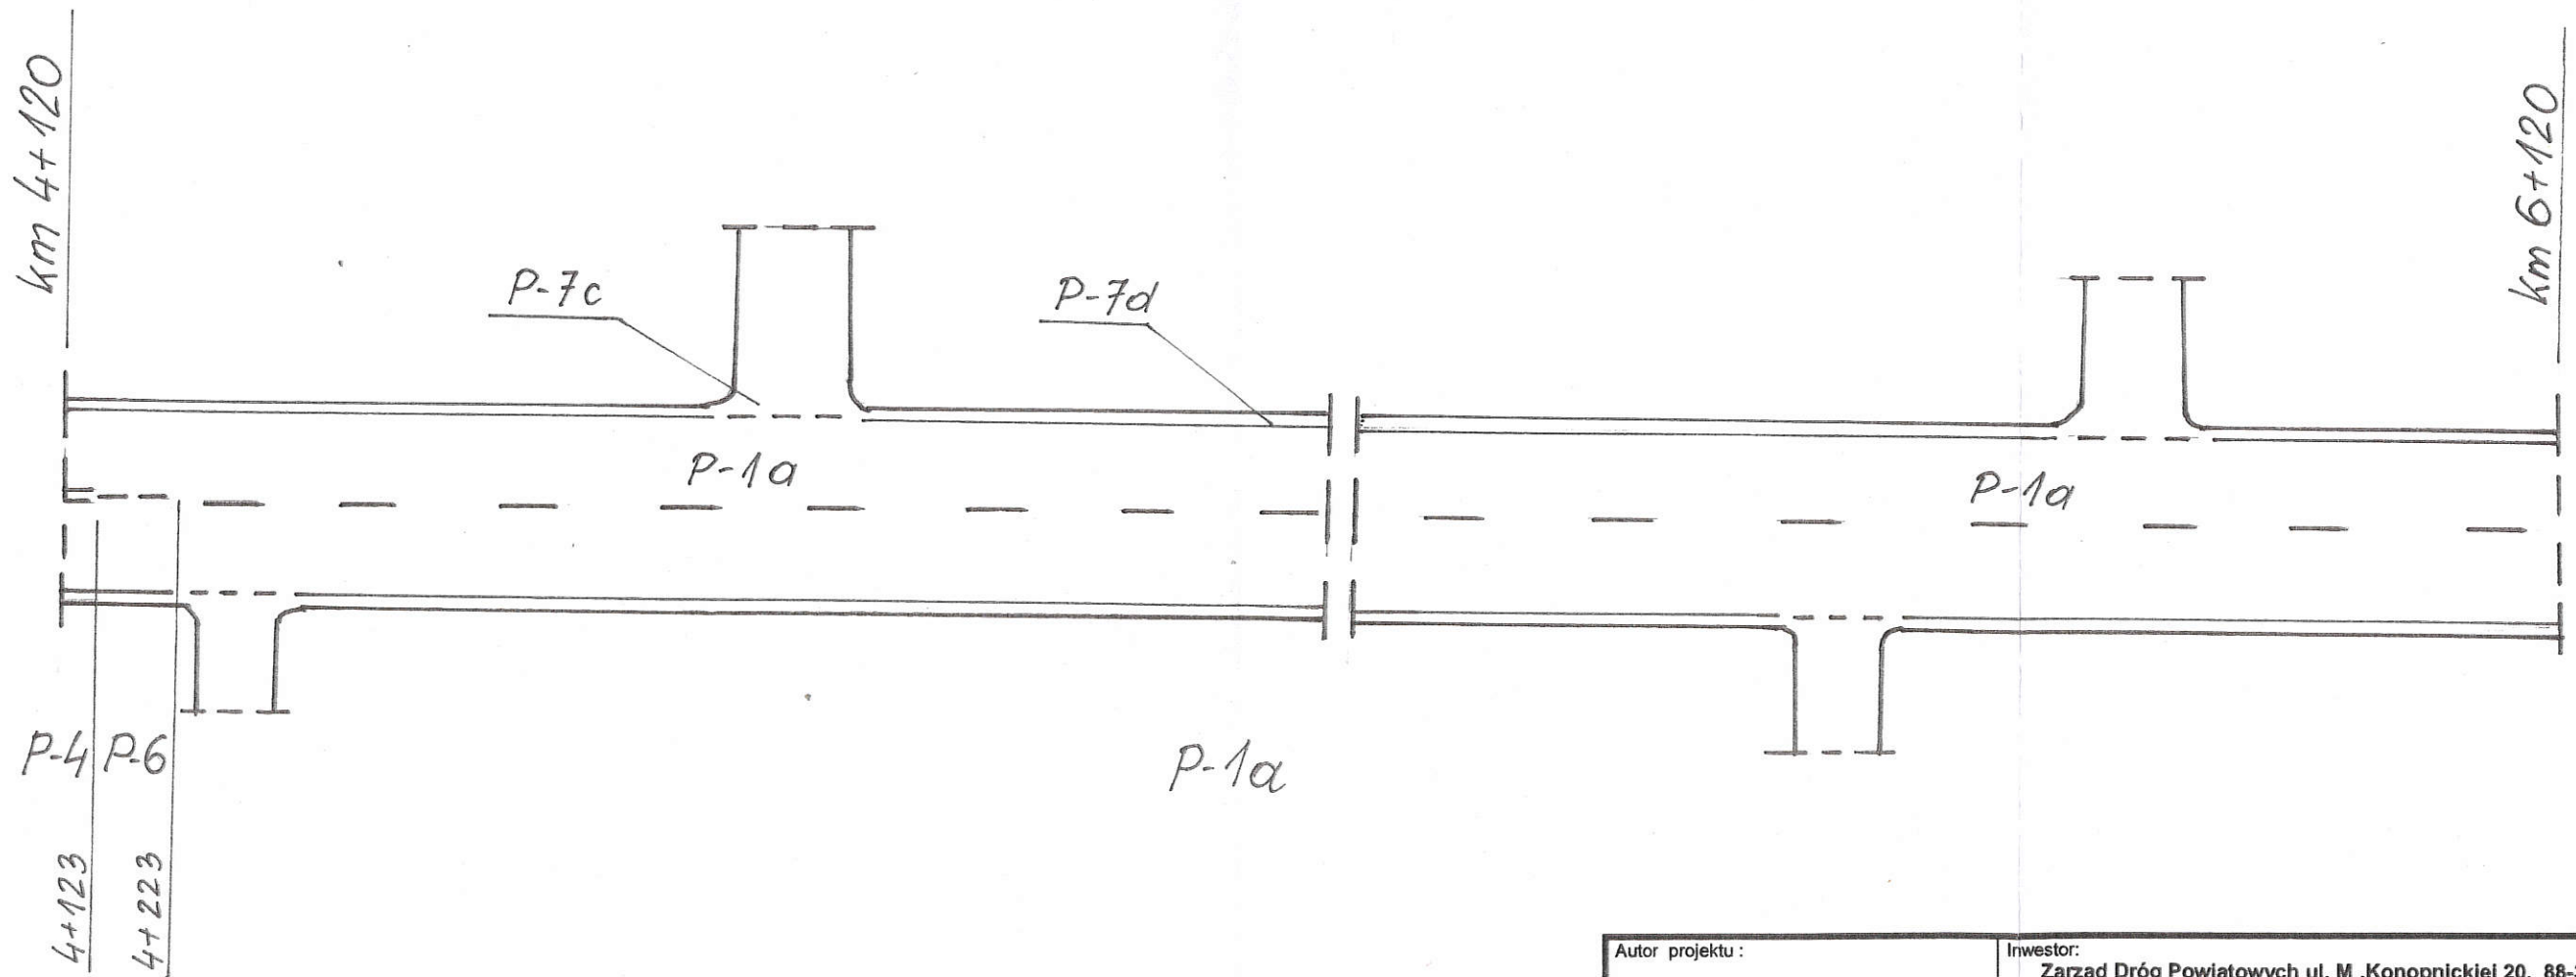

Zestawienie:

- | | | | | |
|---------------------------------------|-----|----------------------------------|---|-----------------------|
| 1. Linia podwójna ciągła P-4 | dt. | 3,0 m * 0,24 m ² /mb | = | 0,72 m ² |
| 2. Linia ostrzegawcza P-6 | dt. | 100 m * 0,08 m ² /mb | = | 8,00 m ² |
| 3. Linia krawędziowa przerywana P-7c | dt. | 60 m * 0,06 m ² /mb | = | 3,60 m ² |
| 4. Linia krawędziowa ciągła P-7d | dt. | 3940 m * 0,12 m ² /mb | = | 472,80 m ² |
| 5. Linia warunkowego zatrzymania P-1a | dt. | 1897 m * 0,04 m ² /mb | = | 75,88 m ² |

Razem: 561,00 m²

Autor projektu : inż. Krystyna Gołaszewska ul. Żytnia 12/19 88 - 400 Żnin		Inwestor: Zarząd Dróg Powiatowych ul. M .Konopnickiej 20, 88-300 Mogilno	
Tytuł projektu: „PRZEBUDOWA DROGI POWIATOWEJ NR 2453C STRZELNO – WÓJCIN – GRANICA WOJ. (KOWNATY), odc. MIRADZ kierunek NOWA WIEŚ, od km 4+120 do km 6+120 o dł. 2,000 km”		branza projektu: DROGOWA	
stadium projektu: PROJEKT BUDOWLANO-WYKONAWCZY			
funkcja, imię i nazwisko	nr i zakres uprawnień	podpis	
Projektant inż. Krystyna Gołaszewska	Uprawnienia budowlane nr KUP/0125/POOD/06 do projektowania bez ograniczeń w specjalności drogowej		
Sprawdzający mgr inż. Ewa Milik	Uprawnienia budowlane nr KUP/0047/POOD/06 do projektowania bez ograniczeń w specjalności drogowej		
tytuł rysunku: SCHEMAT OZNAKOWANIA POZIOMEGO	nr rysunku: 6	skala rysunku: szkic	data rysunku: 28.08.2014r.