



Przekrój Normalny A-A


chodnik w przekroju z istniejącym rowem

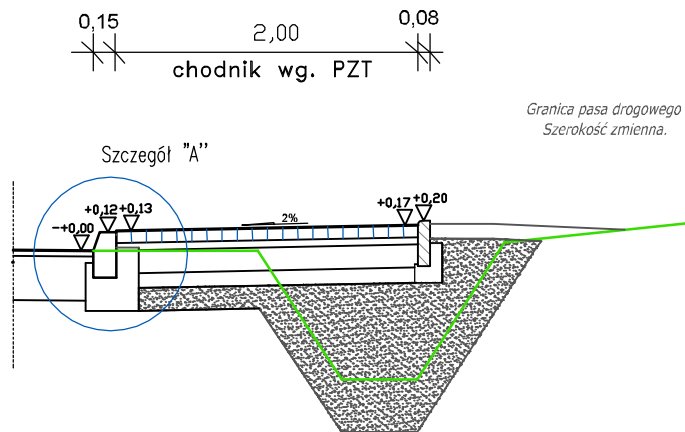

Przekrój Normalny B-B – przez zjazd

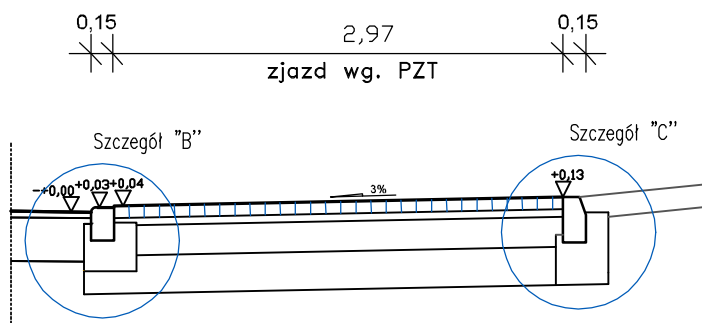


Przekrój poprzeczny przez zjazd

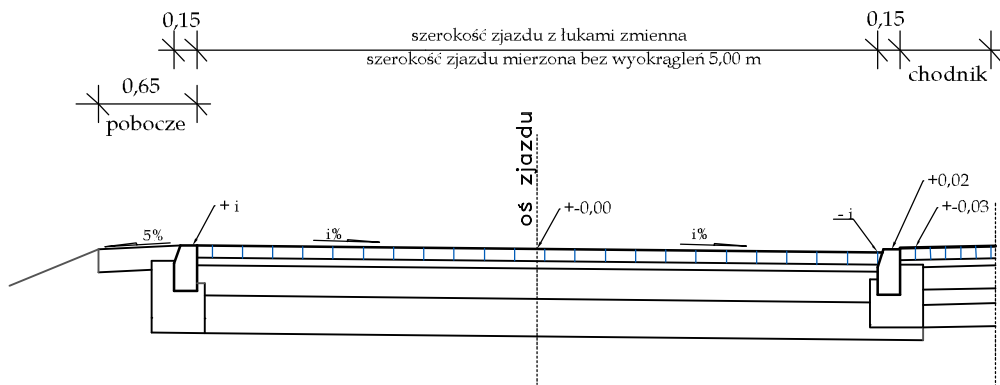

Spadek poprzeczny jednostronny zmienny w zależności od przekroju

Przekrój Normalny C-C

chodnik w przekroju poza rowem

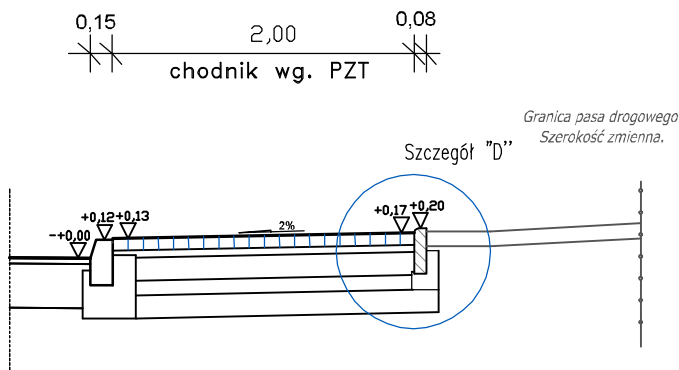

Jednostka projektowa: INWEST AB Bogdan Adamus ul. Próchnika 3/28; 97-300 Piotrków Tryb.		Branża: DROGOWA	Stadium: PT
Nazwa zamierzenia budowlanego: Budowa chodnika w ciągu drogi powiatowej Nr 1913 E w m. Przygłów od ul. Topolowej do ul. Słonecznej			
Lokalizacja: Przygłów ul. Górna gm. Sulejów		Inwestor: Powiat Piotrkowski, ul. J. Dąbrowskiego 7, 97-300 Piotrków Tryb. reprezentowany przez: Zarząd Dróg Powiatowych w Piotrkowie Tryb. Al. 3 Maja 33 97-300 Piotrków Tryb.	
Projektant branża drogowa	mgr inż. Jacek Mamrot nr upr. LOD/1276/PWOD/09		Podpis:
Tytuł rys.: PRZEKROJE NORMALNE			Rysunek nr: PT-04
Utworzony: 08.2022.		Zmieniony:	Skala: 1:50