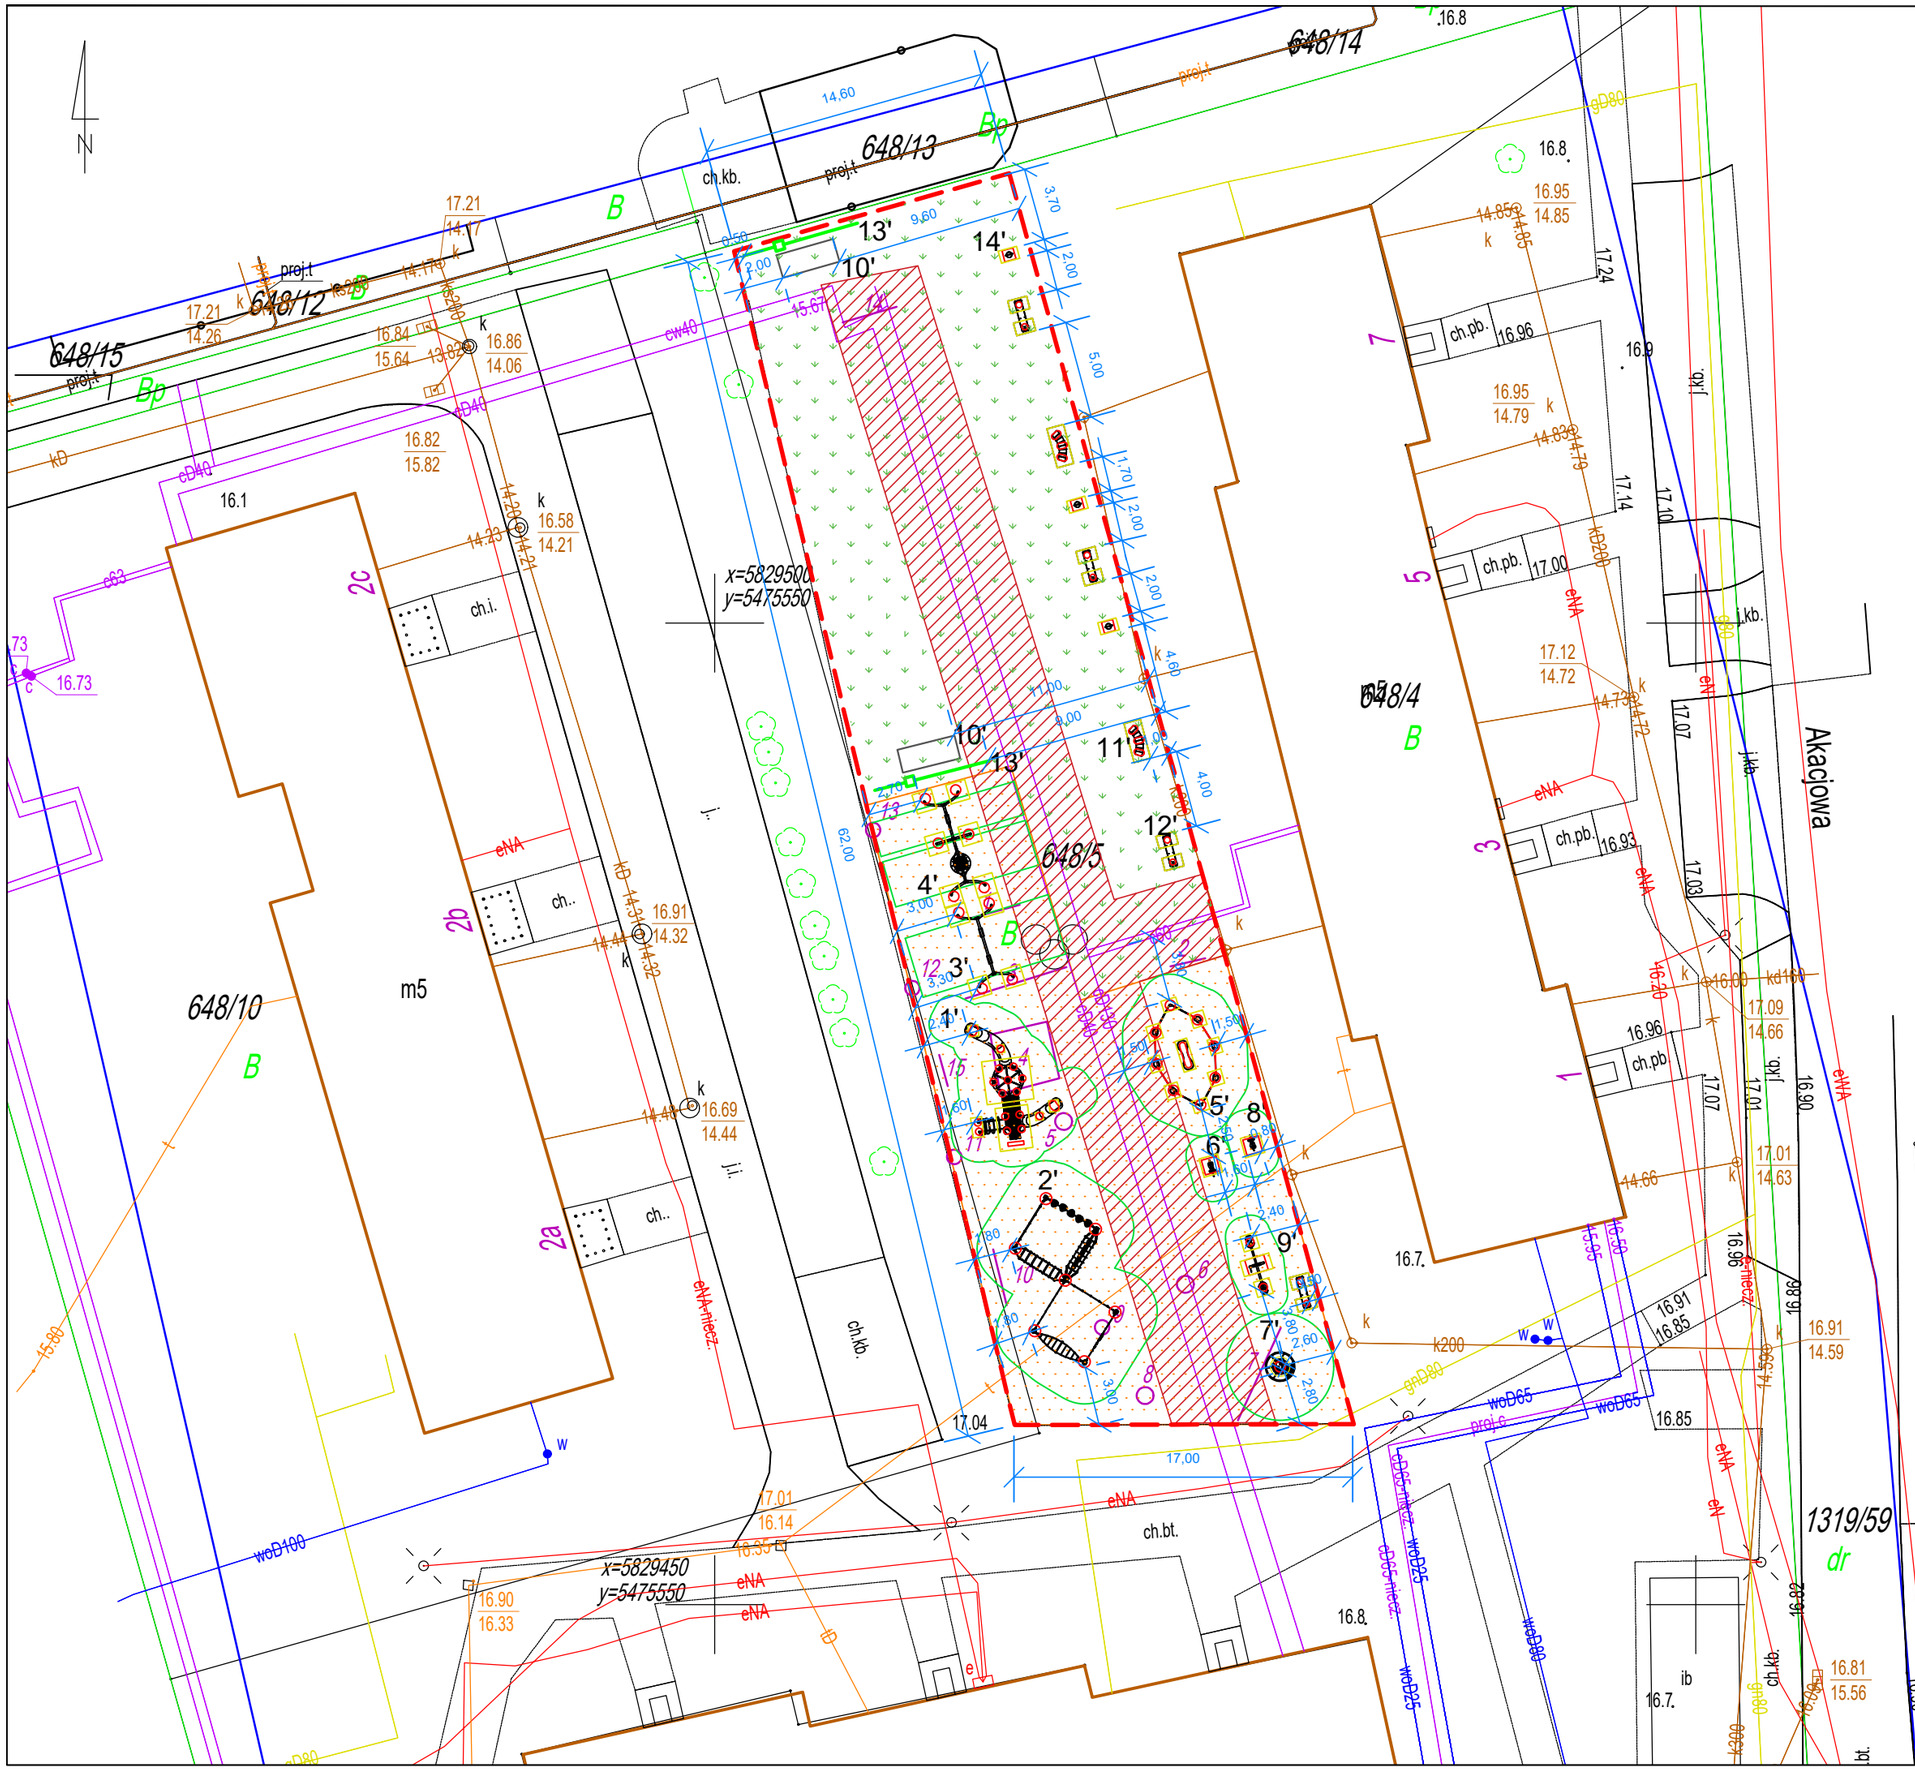

LEGENDA:

- GRANICA OPRACOWANIA
- ISTNIEJĄCE URZĄDZENIA ZABAWOWE
- PROJEKTOWANE URZĄDZENIA ZABAWOWE ZE STREFĄ BEZPIECZNĄ
- PROJEKTOWANA ŁAWKA ŁUKOWA
- PROJEKTOWANA ŁAWKA PROSTA
- PROJEKTOWANE PIŁKOCHWYTY
- PROJEKTOWANE BRAMKI DO GRY W PIŁKĘ NOŻNĄ
- PROJEKTOWANY KOSZ NA ODPADY
- PROJEKTOWANA NAWIERZCHNIA PIASKOWA - 454,80 M2
- STREFA KONTROLOWANA SIECI CIEPŁOWNICZEJ
- PROJEKTOWANA NAWIERZCHNIA TRAWIASTA
- NUMERACJA PROJEKTOWANYCH URZĄDZEŃ ZABAWOWYCH

ISTNIEJĄCE URZĄDZENIA ZABAWOWE:

1,14	BRAMKI
2,5,6	HUŚTAWKI
3,7,15	DRABINKI
4	PISKOWNICA
8	SAMOCHÓD
9,11,12	ŁAWKA
10	ŚLIZGAWKA

PROJEKTOWANE URZĄDZENIA:

1'	OBIEKT A
2'	OBIEKT B
3'	OBIEKT C
4'	OBIEKT D
5'	OBIEKT E
6'	OBIEKT F
7'	OBIEKT G
8'	OBIEKT H
9'	OBIEKT I
10'	OBIEKT J
11'	OBIEKT K
12'	OBIEKT L
13'	OBIEKT M
14'	OBIEKT N

JEDNOSTKA PROJEKTOWA:	OUTSIDE STUDIO PROJEKTOWE SP.Z O.O. UL. SĄDOWA 2, 20-027 LUBLIN						
INWESTOR:	MIASTO KOSTRZYN NAD ODRĄ, UL.GRANICZNA 2						
INWESTYCJA:	MONTAŻ OBIEKTÓW MAŁEJ ARCHITEKTURY W MIEJSCU PUBLICZNYM						
LOKALIZACJA / DZIAŁKA:	DZIAŁKA EW. NR 648/5, OBRĘB EWID. 0001 DRZEWICE						
OPRACOWAŁ:	MGR INŻ. ALEKSANDRA IZDEBSKA	PROJEKTOWAŁ:	PAWEŁ PIETRZAK				
		SPECJALNOŚĆ: / NR UPRAWNIEŃ	proj. do projek. w specjalności architektonicznej bez ograniczeń 261/LBOKK/2019				
TYTUŁ RYS:	PROJEKT ZAGOSPODAROWANIA TERENU-WYMIAROWANIE						
STADIUM:		DATA:	21.11.2022	SKALA:	BS	NR RYSUNKU:	1_2