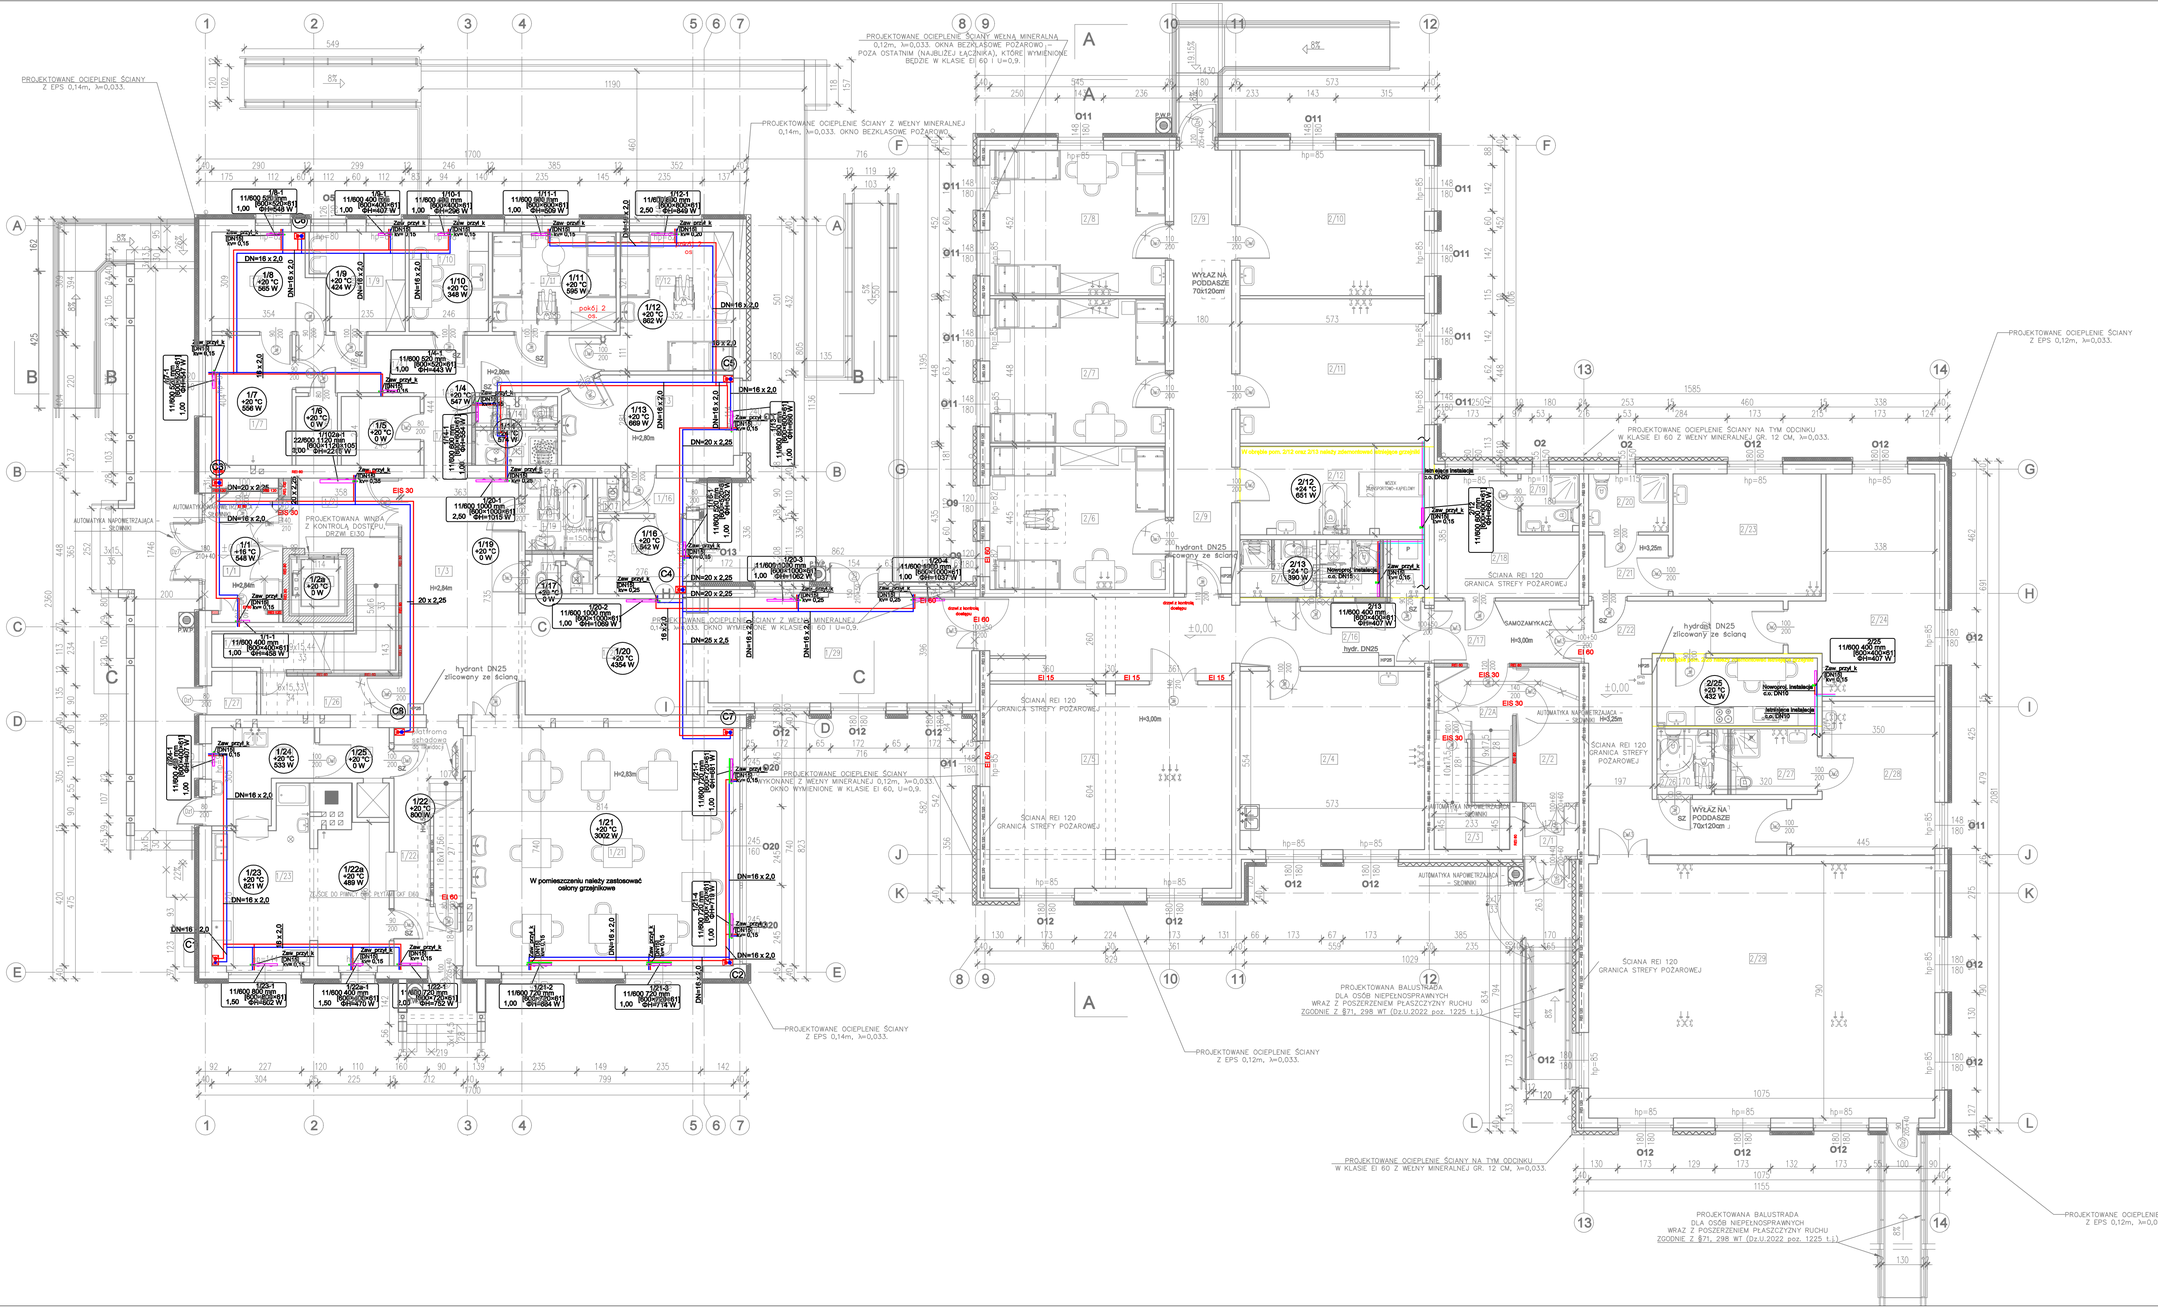
PROJEKTOWANE OCIEPLENIE ŚCIANY Z EPS 0,14m, λ=0,033.
PROJEKTOWANE OCIEPLENIE ŚCIANY WEŁNA MINERALNA 0,12m, λ=0,033. OKNA BEZKLASOWE POŻAROWO - POZA OSTATNIM (NAJBLIŻEJ KLATKI), KTÓRE WYMIENIONE BĘDZIE W KLASIE EI 60 I U=0,9.
PROJEKTOWANE OCIEPLENIE ŚCIANY Z WEŁNY MINERALNEJ 0,14m, λ=0,033. OKNO BEZKLASOWE POŻAROWO.
PROJEKTOWANE OCIEPLENIE ŚCIANY Z EPS 0,12m, λ=0,033.
PROJEKTOWANE OCIEPLENIE ŚCIANY NA TYM ODCINKU W KLASIE EI 60 Z WEŁNY MINERALNEJ GR. 12 CM, λ=0,033.
PROJEKTOWANE OCIEPLENIE ŚCIANY Z EPS 0,14m, λ=0,033.
PROJEKTOWANE OCIEPLENIE ŚCIANY Z WEŁNY MINERALNEJ 0,12m, λ=0,033. OKNO WYMIENIONE W KLASIE EI 60, U=0,9.
PROJEKTOWANE OCIEPLENIE ŚCIANY Z EPS 0,12m, λ=0,033.
PROJEKTOWANE OCIEPLENIE ŚCIANY NA TYM ODCINKU W KLASIE EI 60 Z WEŁNY MINERALNEJ GR. 12 CM, λ=0,033.
PROJEKTOWANE OCIEPLENIE ŚCIANY Z EPS 0,12m, λ=0,033.
PROJEKTOWANE OCIEPLENIE ŚCIANY Z EPS 0,14m, λ=0,033.
PROJEKTOWANE OCIEPLENIE ŚCIANY Z EPS 0,12m, λ=0,033.
PROJEKTOWANA BALUSTRADA DLA OSÓB NIEPEŁNOSPRAWNYCH WRAZ Z POSZERZENIEM PŁASZCZYZNY RUCHU ZGODNIE Z §71, 298 WT (Dz.U.2022 poz. 1225 t.j.)
PROJEKTOWANA BALUSTRADA DLA OSÓB NIEPEŁNOSPRAWNYCH WRAZ Z POSZERZENIEM PŁASZCZYZNY RUCHU ZGODNIE Z §71, 298 WT (Dz.U.2022 poz. 1225 t.j.)
ŚCIANA REI 120 GRANICA STREFY POŻAROWEJ
WYŁAZ NA PODDASZE 70x120cm
AUTOMATYKA NAWIETRZAJĄCA - SŁOMINKI
SAMOZAMYKACZ
hydrant DN25 zlicowany ze ścianą
hydr. DN25
Nowojorski instalacje c.o. DN15
Nowojorski instalacje c.o. DN10
W pomieszczeniu należy zastosować ciepły grzejnikowe
W otworze poz. 2/12 oraz 2/13 należy zdemontować istniejące grzejniki
W pomieszczeniu należy zastosować ciepły grzejnikowe
PODEST DO PIONU - SPC PŁYTKI GAT. I360
ŚCIANA DZIAŁOWA
ŚCIANA DZIAŁOWA
ŚCIANA DZIAŁOWA