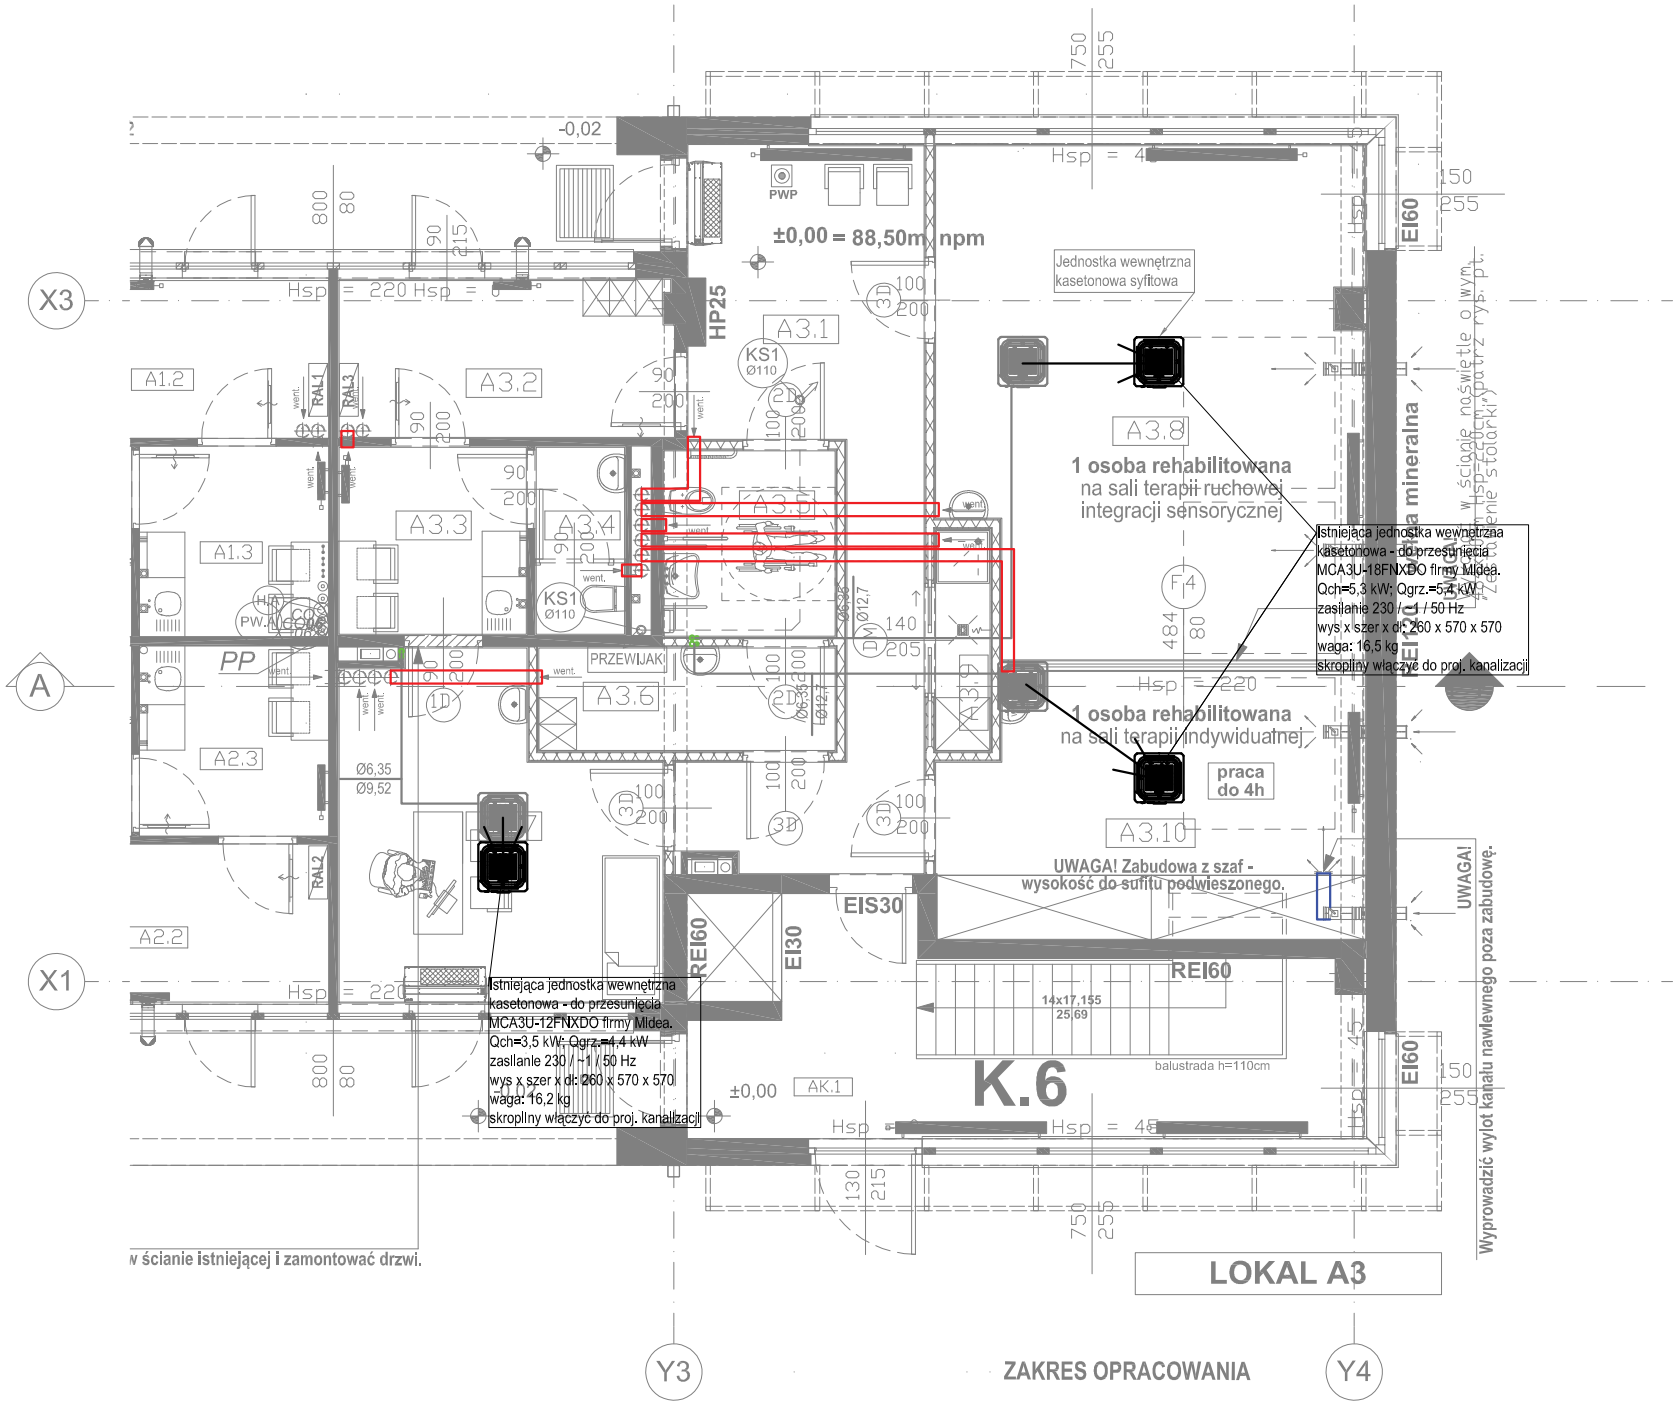

LEGENDA

- Kanał wentylacyjny nawiewny
- Kanał wentylacyjny wywiewny
- Instalacja Istniejąca
- Instalacja freonowa
- 6,35/12,7 — Średnica rurociągu: rurociąg cieczowy/gazowy

UWAGA:

Przed rozpoczęciem realizacji projektu należy sprawdzić możliwość montażu kanałów i urządzeń.

Kanały i urządzenia montować wyłącznie do konstrukcji budynku za pomocą rozwiązań systemowych np. HILTI.

Wszelkie kolizje instalacji rozwiązać na budowie w ramach nadzoru autorskiego.

Instalacje nawiewno – wywiewne wymagają zastosowania izolacji termicznej. Należy zastosować izolację z wełny mineralnej na folii aluminiowej. Współczynnik przewodzenia ciepła min. 0,035 W/m x K.

Wszystkie przejścia instalacji przez przegrody oddzielenia pożarowego należy uzbroić w klapy przeciwpożarowe odcinające o odpowiedniej odporności.

Wszelkie obniżenia kanałów (odsadzki) wykonywać wg domiaru na budowie.

Instalacje chłodnicze: wykonać z rur i kształtek miedzianych przeznaczonych do instalacji chłodniczych. Przewody łączyć przez lutowanie lutem twardym.

Przewody należy zaizolować syntetyczną pianką kauczukową systemu np. AC/ARMACELL.

W zakresie prac dla instalacji klimatyzacji zmieniono lokalizację jednostek wewnętrznych. Zakres: opróżnienie instalacji z freonu; wydłużenie lub skrócenie instalacji miedzianej, skroplin oraz przewodu zasilająco-sterującego; sprawdzenie szczelności instalacji; napełnienie ponowne instalacji freone; uruchomienie.

Włączenie do pionu kanalizacji poprzez syfon z przerwą powietrzną.

Montaż urządzeń klimatyzacji może wykonywać tylko firma posiadająca niezbędne kwalifikacje i narzędzia montażowo serwisowe.

WSZYSTKIE WYMIARY SPRAWDZIĆ NA BUDOWIE!

UWAGA! GENERALNY WYKONAWCA, PRZED PRZYSTĄPIENIEM DO ROBÓT, POWINIEN SPRAWDZIĆ W DOKUMENTACJI BRANŻOWEJ ROBOTY POWIĄZANE, A W RAZIE WYKRYCIA NIEZGODNOŚCI W KOORDYNACJI PROJEKTOWEJ MUSI POWIADOMIĆ NADZÓR AUTORSKI. **PRACE PROWADZIĆ W OPARCIU O PROJEKTY WSZYSTKICH BRANŻ.** W PRZYPADKU WPROWADZENIA ZMIAN, KONIECZNE JEST UZYSKANIE ZGODY ARCHITEKTA I PROJEKTANTA BRANŻOWEGO. **WSZELKIE ZAMIENNE MATERIAŁY WYKOŃCZENIOWE MUSZĄ UZYSKAĆ AKCEPTACJĘ ARCHITEKTA I INWESTORA.**

UWAGA! RYSUNKI ARCHITEKTONICZNE ROZPATRYWAĆ ŁĄCZNIE Z RYSUNKAMI KONSTRUKCJI I RYSUNKAMI WSZYSTKICH OPRACOWAŃ BRANŻOWYCH!

UWAGA! DLA ROZWIĄZAŃ SZCZEGÓŁOWYCH NALEŻY KAŻDORAZOWO WYMIARY SPRAWDZIĆ NA BUDOWIE!
INFORMACJE ZAWARTE W PROJEKCIE BUDOWLANYM SĄ AKTUALNE W ZAKRESIE OBJĘTYM OPRACOWANIEM.
RÓŻNICE WYMIARÓW PRZYJĘTYCH W DOKUMENTACJI ZE STANEM FAKTYCZNYM NALEŻY ZGŁOSIĆ, A ZMIANY UZGODNIĆ Z GŁÓWNYM PROJEKTANTEM.

UWAGA! NALEŻY UŻYWAĆ WYMIARÓW Z RYSUNKU! Jeżeli informacje zawarte w rysunku nie zgadzają się z rzeczywistymi wymiarami - należy poinformować Projektanta. Wszelkie zmiany dokonane bez zgody autora projektu, będą traktowane jako dokonane na własną odpowiedzialność zmieniającego.
Dzieło objęte prawem autorskim - wszelkie prawa zastrzeżone! Kopiowanie i rozpowszechnianie bez zgody ASSAY EFFECT Studio Projektowe jest zabronione!

Jednostka projektowa:
ASSAY EFFECT STUDIO PROJEKTOWE
ul. Miętowa 9/4, 62-064 Plewiska, kom. 662 199 773, 601 279 290

Inwestor:
ZKZL Sp. z o.o.
Zarząd Komunalnych Zasobów Lokalowych
ul. Matejki 57, 60-770 POZNAŃ

Adres budowy:
ul. Świt 34-36, 60-376 Poznań
dz. nr ew. 2/39, 2/38, jedn. ew. MIASTO POZNAŃ, obręb ŁAZARZ, arkusz 04, woj. WLKP

Branża:
INSTALACJE SANITARNE

Nazwa inwestycji:
PROJEKT PRZEBUDOWY
trzech lokali użytkowych znajdujących się w zespole pawilonów handlowo-usługowych przy ul. Świt 34-36 w Poznaniu na potrzeby Wydziału Zdrowia i Spraw Społecznych UMP
"CENTRUM ZDROWIA i PROFILAKTYKI"

Stadium:
PP

Data:
202208

Nazwa rysunku:
RZUT - LOKAL **A3**
parter - instalacja wentylacji i klimatyzacji

Skala:
1:100

Główny Projektant:	**mgr inż. arch. Igor Buszkiewicz** upr. nr 369/PW/94 WOIA nr WP-0414 WOIIB nr WKP/BO/0171/15	
Projektant (Instal.sanitarne):	**mgr inż. Maciej Tryjanowski** upr. nr Wa-218/02	
Opracowanie:	**mgr inż. Artur Budny**	

Nr rysunku:
IS.WM.A.PP.01.00