

KARTA MATERIAŁOWA _MEBLE MODUŁOWE DONICE

SYMBOL: **D1, D2**

OPIS: MOBILNE DONICE W KSZTAŁCIE PROSTOKĄTNYM O WYMIARACH; 140cm x140cm x 76cm I 140cm x 94cm x 46cm. WYKONANE SĄ Z KONSTRUKCJI STALOWEJ MALOWANEJ PROSZKOWO NA KOLOR SZARY RAL 7013. TWORZĄ ZESTAW MEBLI MODUŁOWYCH WRAZ Z SIEDZISKAMI I STOŁAMI.

ILOŚĆ: D1- 5SZT., D2-8SZT.


MEBEL INDYWIDUALNY NA ZAMÓWIENIE. WYKONAWCA MUSI OPRACOWAĆ I PRZEDSTAWIĆ DO ZATWIERDZENIA PROJEKT WARSZATOWY.

UWAGI / COPYRIGHT


A) RYSUNKU NIE WOLNO SKALOWAĆ. WYMIARY PODANO W CENTYMETRACH. NIE WOLNO BRAĆ ŻADNEGO WYMIARU MIERZĄC BEZPOŚREDNIO Z RYSUNKU. WSZYSTKIE WYMIARY POWINNY ZOSTAĆ SPRAWDZONE W NATURZE. PROJEKT ARCHITEKTONICZNY ROZPATRYWAĆ ŁĄCZNIE Z PROJEKTEM KONSTRUKCYJNYM I PROJEKTAMI BRANŻOWYMI.

RYSUNEK BĘDZIE UŻYWANY WYŁĄCZNIE DO CELÓW PROJEKTU, DLA KTÓREGO ZOSTAŁ UTWORZONY. RYSUNKU NIE WOLNO ZMIENIAĆ ANI MODYFIKOWAĆ W JAKIKOLWIEK SPOSOB. JEŚLI RYSUNEK WYMAGA KOREKTY, NALEŻY ZWRÓCIĆ SIĘ DO PROJEKTANTA Z PROŚBĄ O JEJ WPROWADZENIE.



D2 DONICA
140x94x46 cm

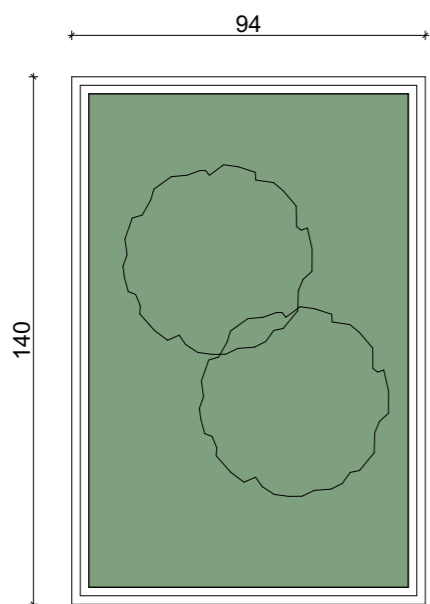

D1 DONICA
140x140x76 cm

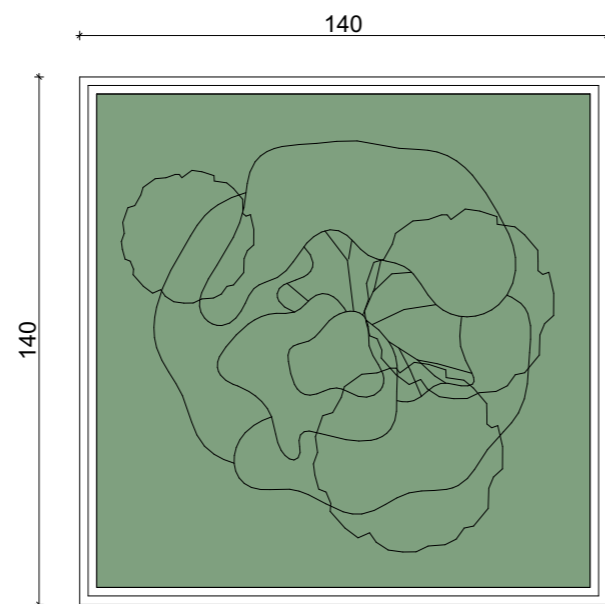

SCHEMATYCZNE PRZEKROJE DONIC Z PODWÓJNYM DNEM

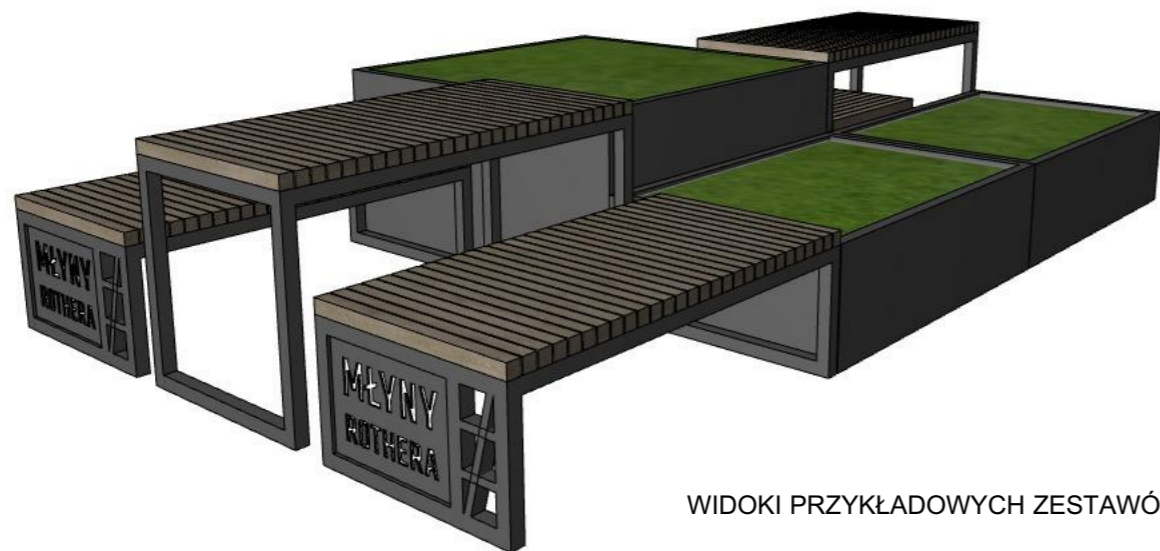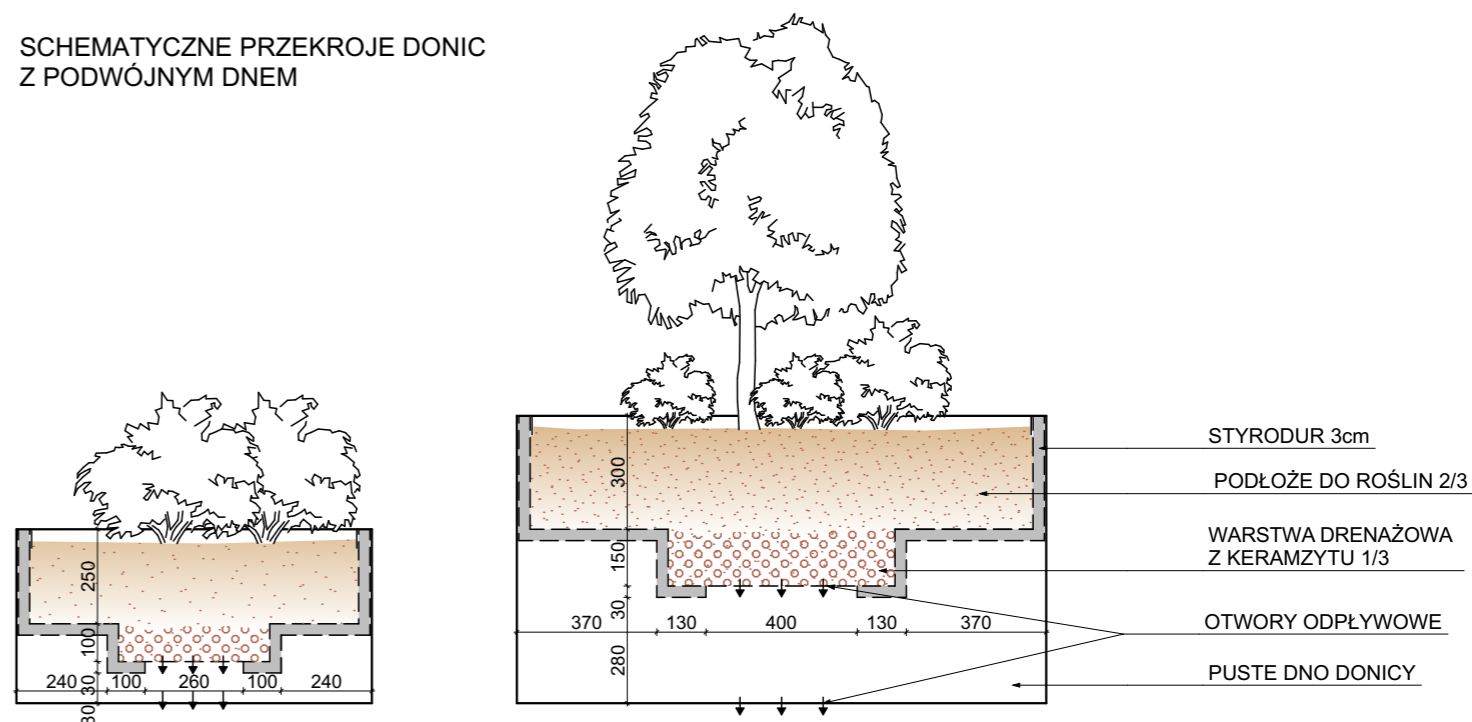

WIDOKI PRZYKŁADOWYCH ZESTAWÓW MEBLI MODUŁOWYCH

| Nr rew | Nr Kor | Nazwa korekty | Data |
|---|--|-----------------------------|---------------------------|
| | | | |
|  AUTORSKA PRACOWNIA ARCHITEKTONICZNA - JACEK BUŁAT 60-113 Poznań ul. Skalna 7 tel / fax +48 61 830 27 34 biuro@bulat.com.pl | | | |
| INWESTYCJA | BUDOWA OBIEKTÓW MAŁEJ ARCHITEKTURY NA TARASIE KOMPLEKSU MŁYNÓW ROTHERA W BYDGOSZCZY | | |
| ADRES | UL. MENNICA 10, BYDGOSZCZ, 85-112 | | |
| DZIAŁKA | dz. nr 136, 95/23, obręb 97 | | |
| INWESTOR | CENTRUM NAUKI I KULTURY MŁYNY ROTHERA UL. MENNICA 10, BYDGOSZCZ, 85-112 | | |
| ZESPÓŁ PROJEKTOWY: | | | |
| PROJEKTANT | MGR INŻ. ARCH. JACEK BUŁAT | UPR. 47/85/PW | |
| DATA OPRACOWANIA | KWIECIEŃ 2023 | | |
| SPRAWDZAJĄCY | MGR INŻ. ARCH. ADAM BŁASZCZYK | UPR. WP-OIA/OKK/UpB/09/2009 | |
| DATA SPRAWDZENIA | KWIECIEŃ 2023 | | |
| OPRACOWAŁ | MGR INŻ. ARCH. NATALIA KOWALKOWSKA | | |
| BRANŻA | ARCHITEKTURA | STADIUM | PROJEKT WYKONAWCZY |
| TREŚĆ RYS. | MEBLE MODUŁOWE _DONICE | | |
| SKALA | STADIUM | BRANŻA | NR RYS. ARKUSZ REWIZJA |
| 1:20 | PW. | AR PW.05 | 1/1 00 |