



Wnętrze donicy zaizolować folią EPDM gr. 0,15mm

DETAL DONICY ZEWNETRZNEJ
SKALA 1:10

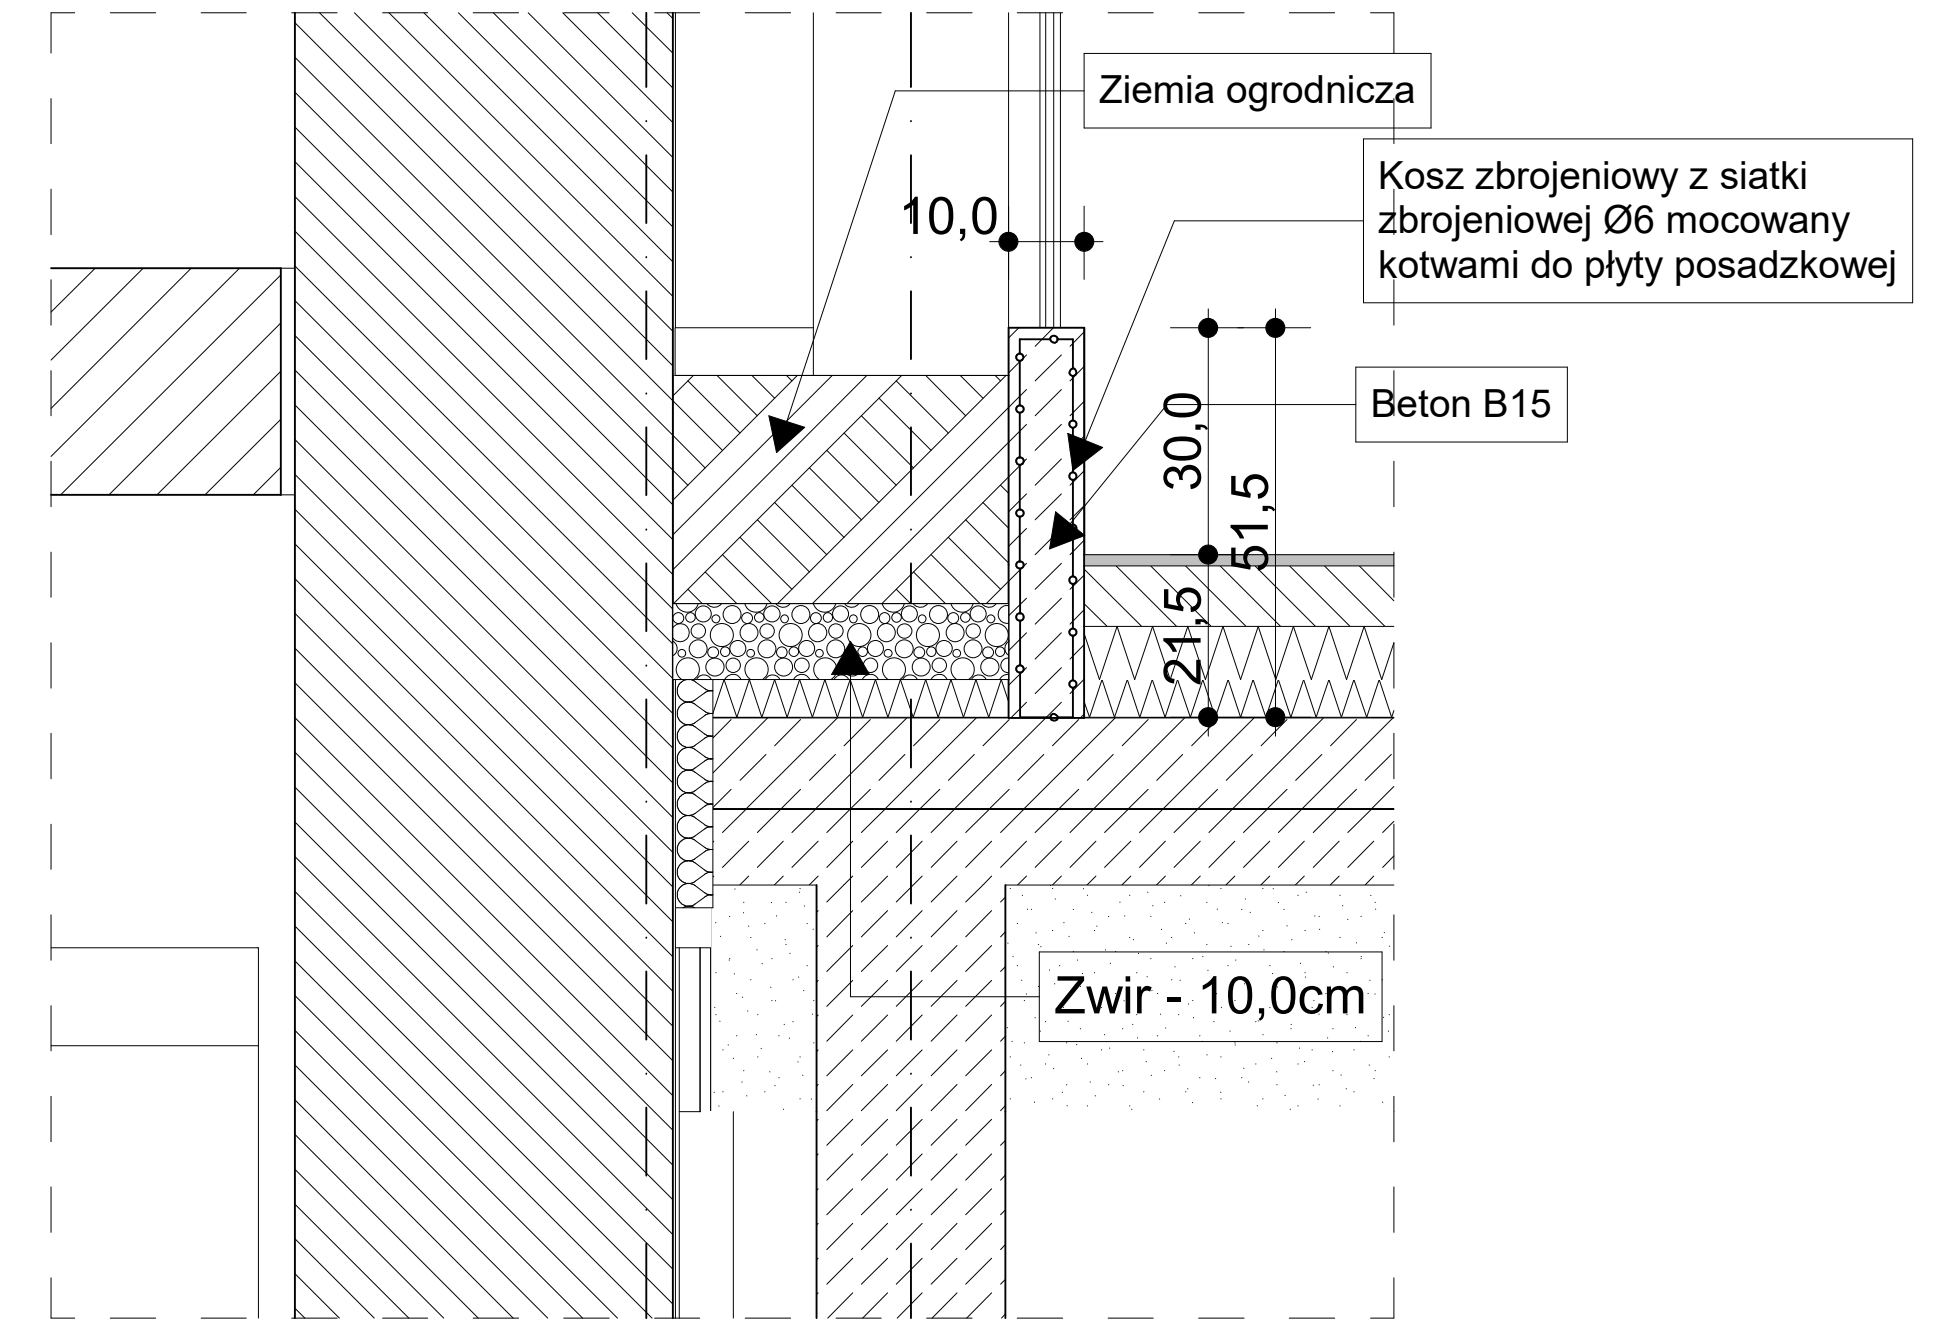


Wnętrze donicy zaizolować folią EPDM gr. 0,15mm

DETAL DONICY ZEWNETRZNEJ
SKALA 1:10

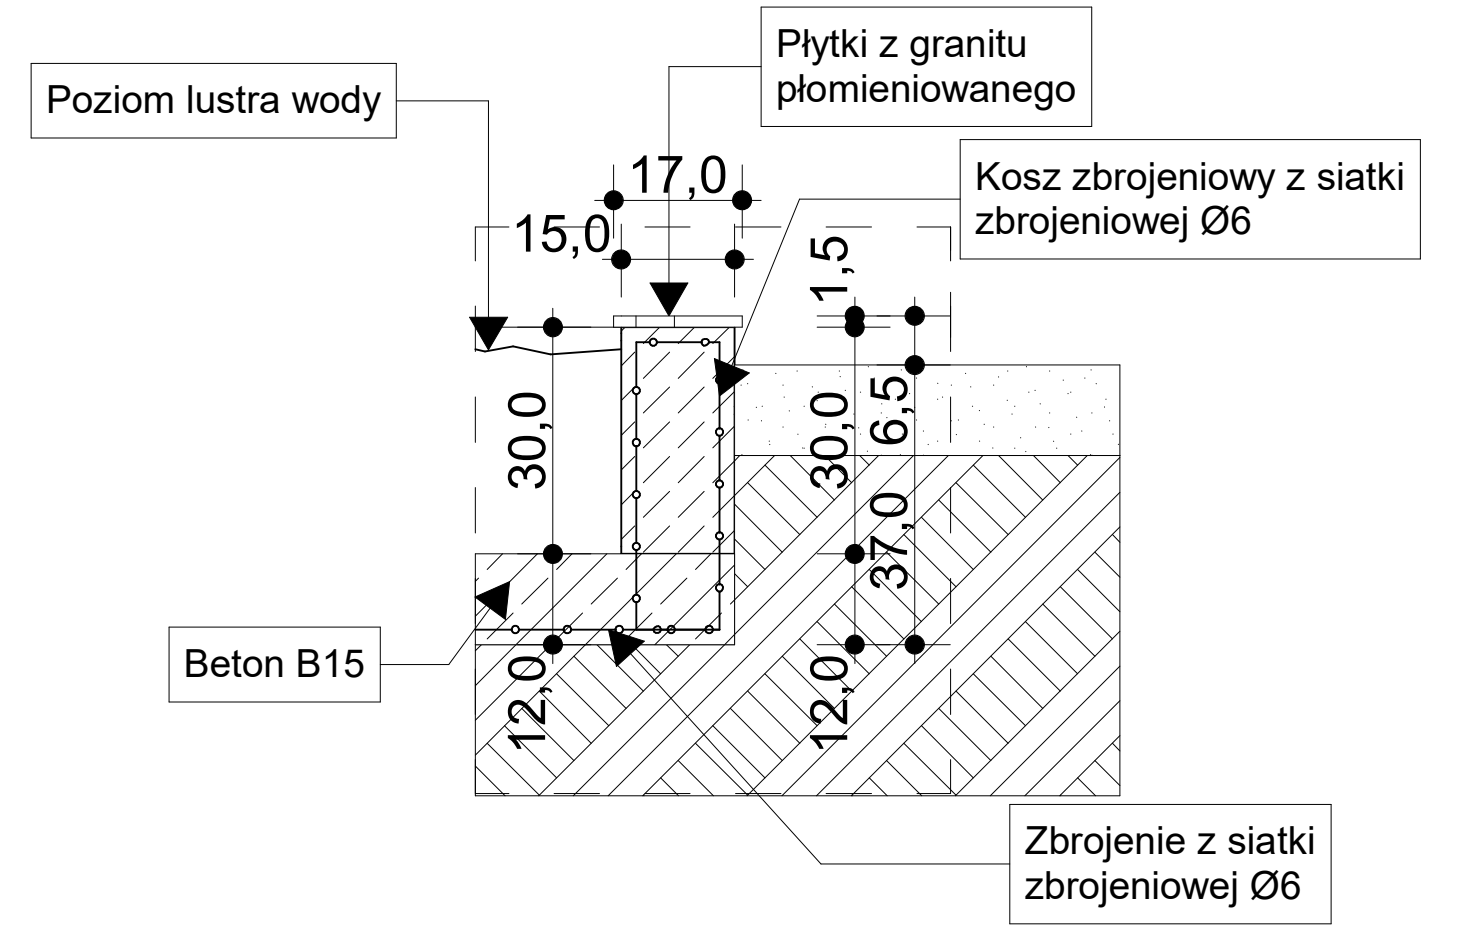

Wnętrze donicy zaizolować folią EPDM gr. 0,15mm

DETAL OCZKA WODNEGO
SKALA 1:10

			
ABC Pracownia Projektowa Bożena Nosila			
ul. Roosevelta 59/11		41-800 Zabrze	tel. 609-228-618
		tel. 603-704-970	biuro@abcentrum-dom.pl
INWESTOR POWIAT OLKUSKI UL. MICKIEWICZA 2, 32-300 OLKUSZ			
STANOWISKO	IMIE I NAZWISKO	UPRAWNIENIA	PODPIS
GŁÓWNY PROJEKTANT	mgr inż. arch. Aleksander NOSIŁA	15/05/SLOKK	
PROJEKTANT			
ZESPÓŁ PROJEKTOWY	mgr inż. arch. Bożena NOSIŁA		
SPRAWDZIŁ	mgr inż. arch. Wiesław ZAŁĘCKI	39/97	
TEMAT	BUDOWA SALI GIMNASTYCZNEJ WRAZ Z ŁĄCZNIKIEM PRZY ZEPOLE SZKÓŁ NR 1	SKALA	1:10
		BRANŻA	ARCH
		FAZA	PAB
		DATA	09/2021
ADRES	UL. GÓRNICZA 12 32-300 OLKUSZ DZIAŁKA NR: 1676, 1677	SYGNATURA PROJEKTU	NR RYS. AD/01
		ZMIANA	DATA ZMIANY
TRESC RYSUNKU DETALE			