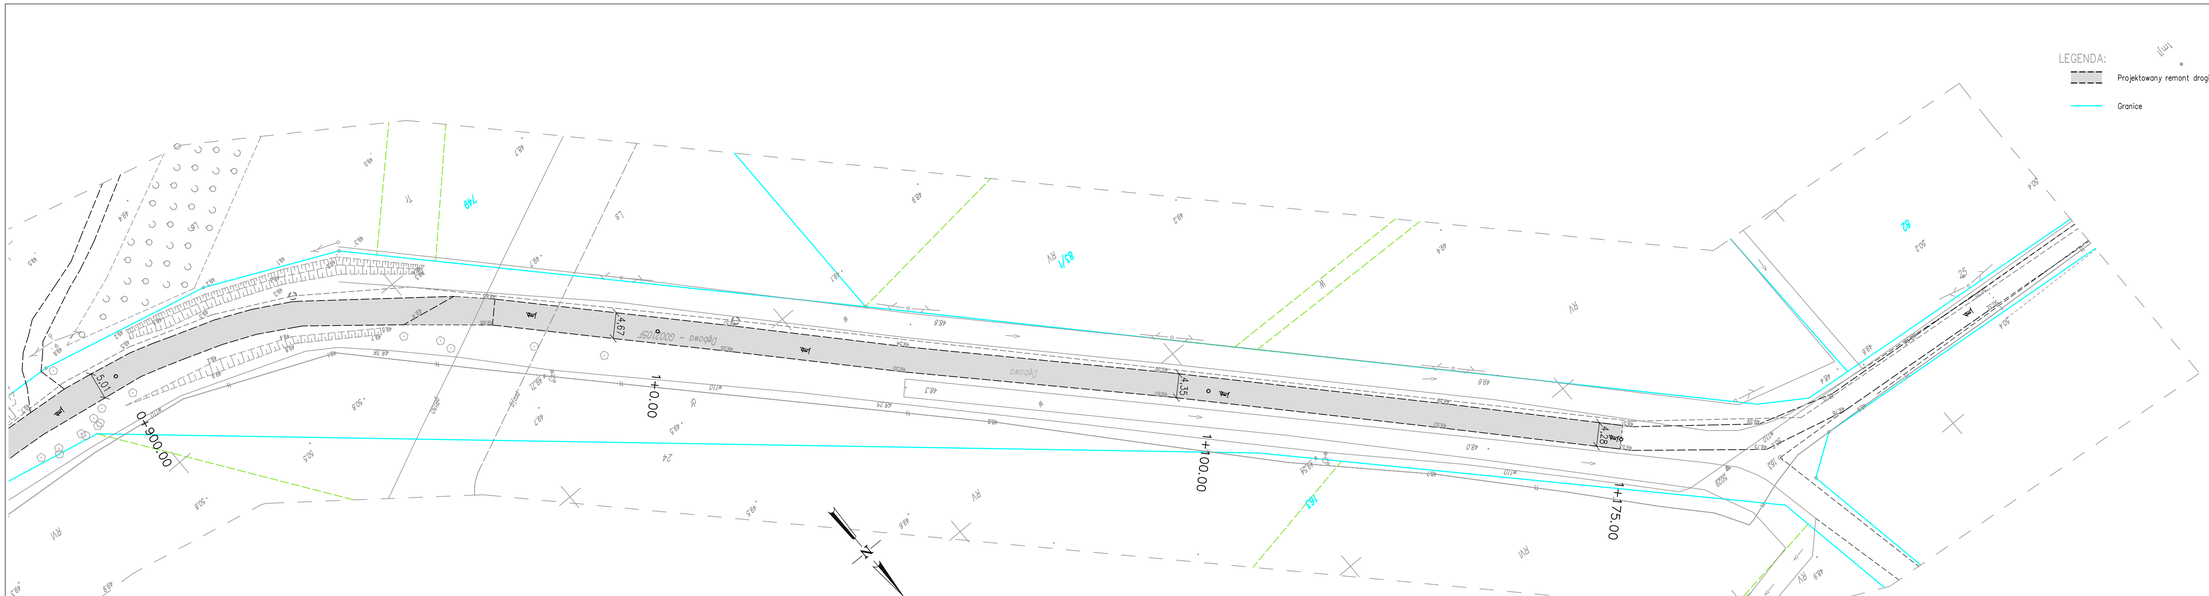

TRIAKTRISA Biuro inżynierii drogowej			Robert Paciorek Biuro: ul. Mieszka I 39/46 66-400 Gorzów Wlkp.
projekt techniczny	Skala 1:500	Rys. nr 3	tel. 503 77 55 00 robert.paciorek@o2.pl
Treść:	Projekt zagospodarowania terenu		
Obiekt:	Remont odcinka drogi gminnej ul. Dębowa na dz. ew. nr 61 – Gmina Kłodawa, obręb Santocko		

Autorzy opracowania		Podpis	Nr upr.	Data
Opracował	mgr inż. Maciej Tarko			07.2023 r.
Projektował	mgr inż. Robert Paciorek		LBS/0065/PWOD/08 upr. bud. do projektowania bez ogr. w spec. drogowej	07.2023 r.