
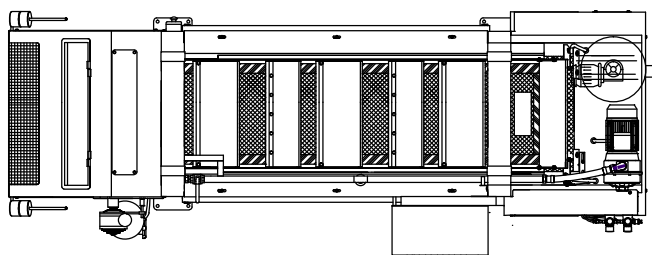
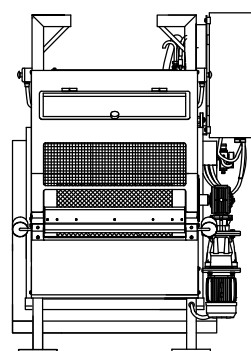


SCHEMAT PRASY NADMIERNEGO OSADU

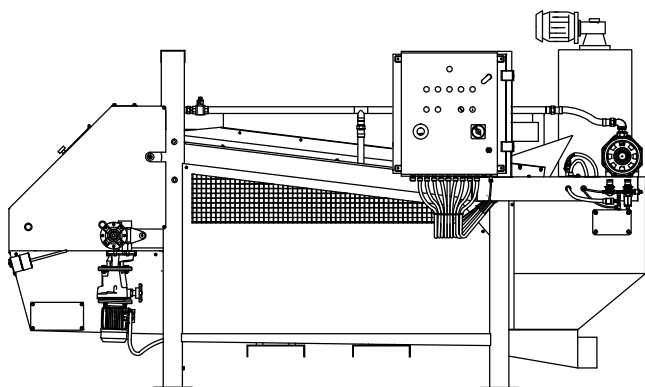

BIURO PROJEKTOWE	PROJEKT MALECHA TOMASZ SP. Z O.O. ul. Kopanina 28/32B, lok.204 60-105 Poznań	PROJEKT malecha
STADIUM	PROGRAM FUNKCYJONALNO UŻYTKOWY	RYS: S-06
TYTUŁ	PRZEBUDOWA I ROZBUDOWA OCZYSZCZALNI ŚCIEKÓW W MIEJSCOWOŚCI STUCHOWO, GMINA ŚWIERZNO	DATA: 08.2022r.
ADRES	STUCHOWO działka ewidencyjna nr 37/7	SKALA 1:100
NAZWA RYSUNKU	PRASA	