



**RZUT PARTERU**  
**BUDYNEK DYDAKTYCZNY PUZ WE WLOCLAWKU**

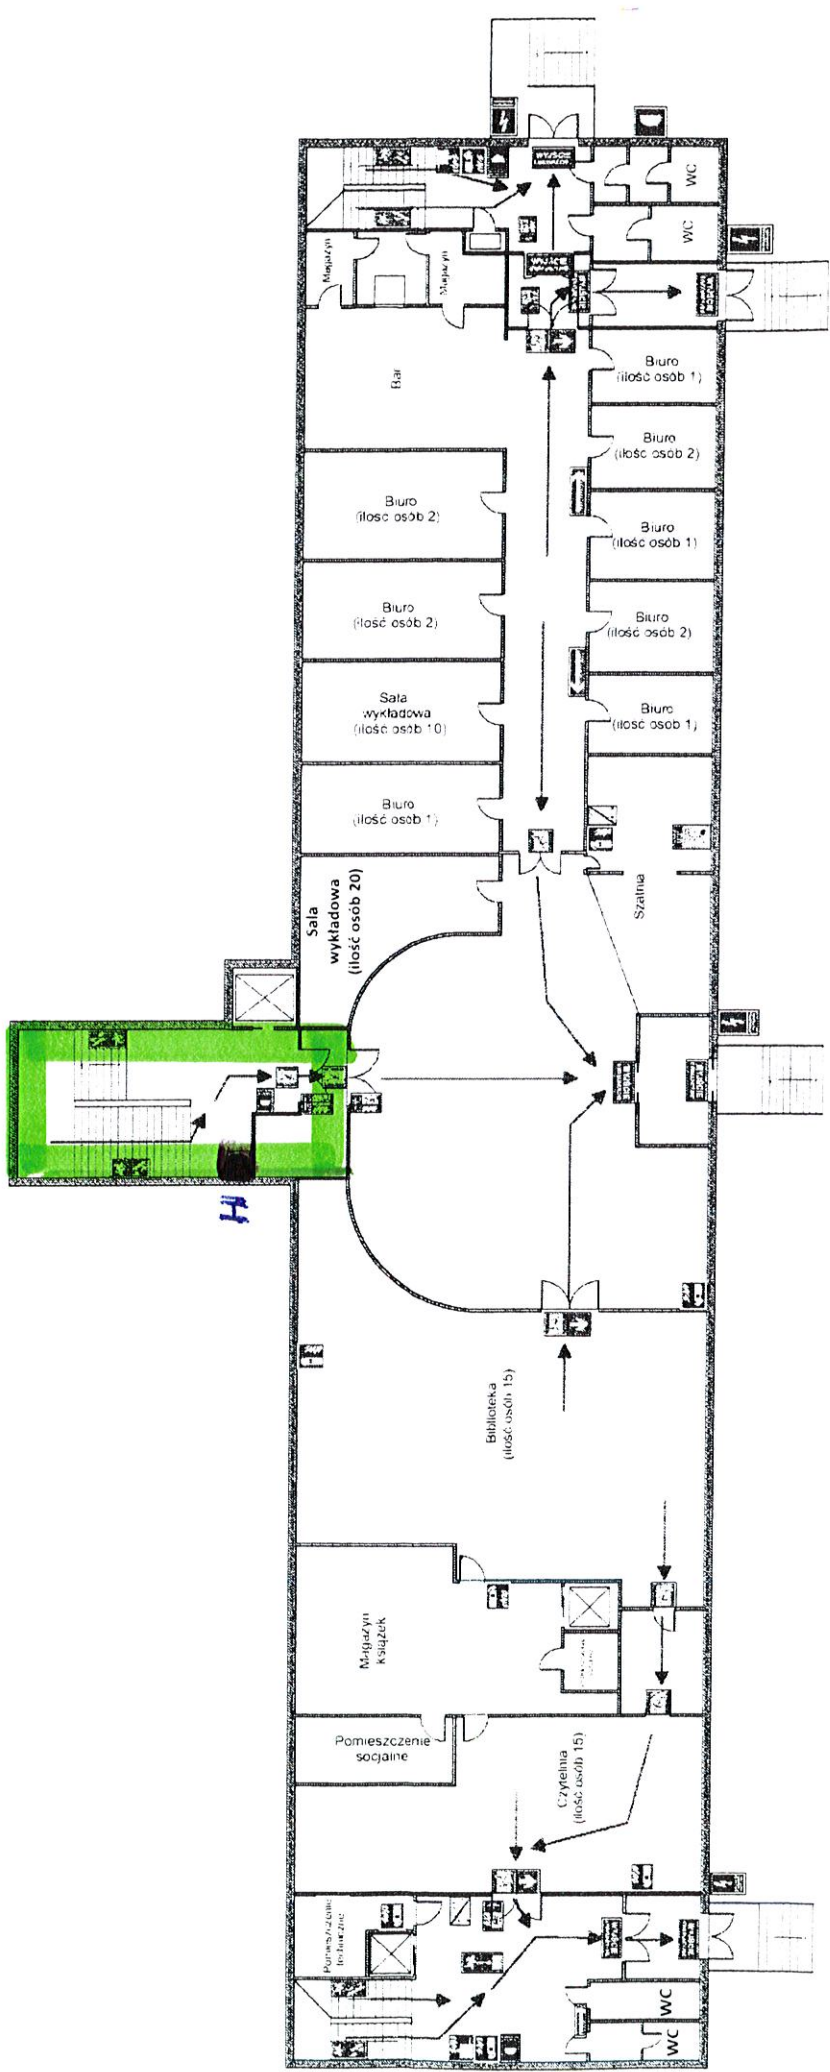


# RZUT I PIĘTRA


## BUDYNEK DYDAKTYCZNY PUZ WE WŁOCŁAWKU

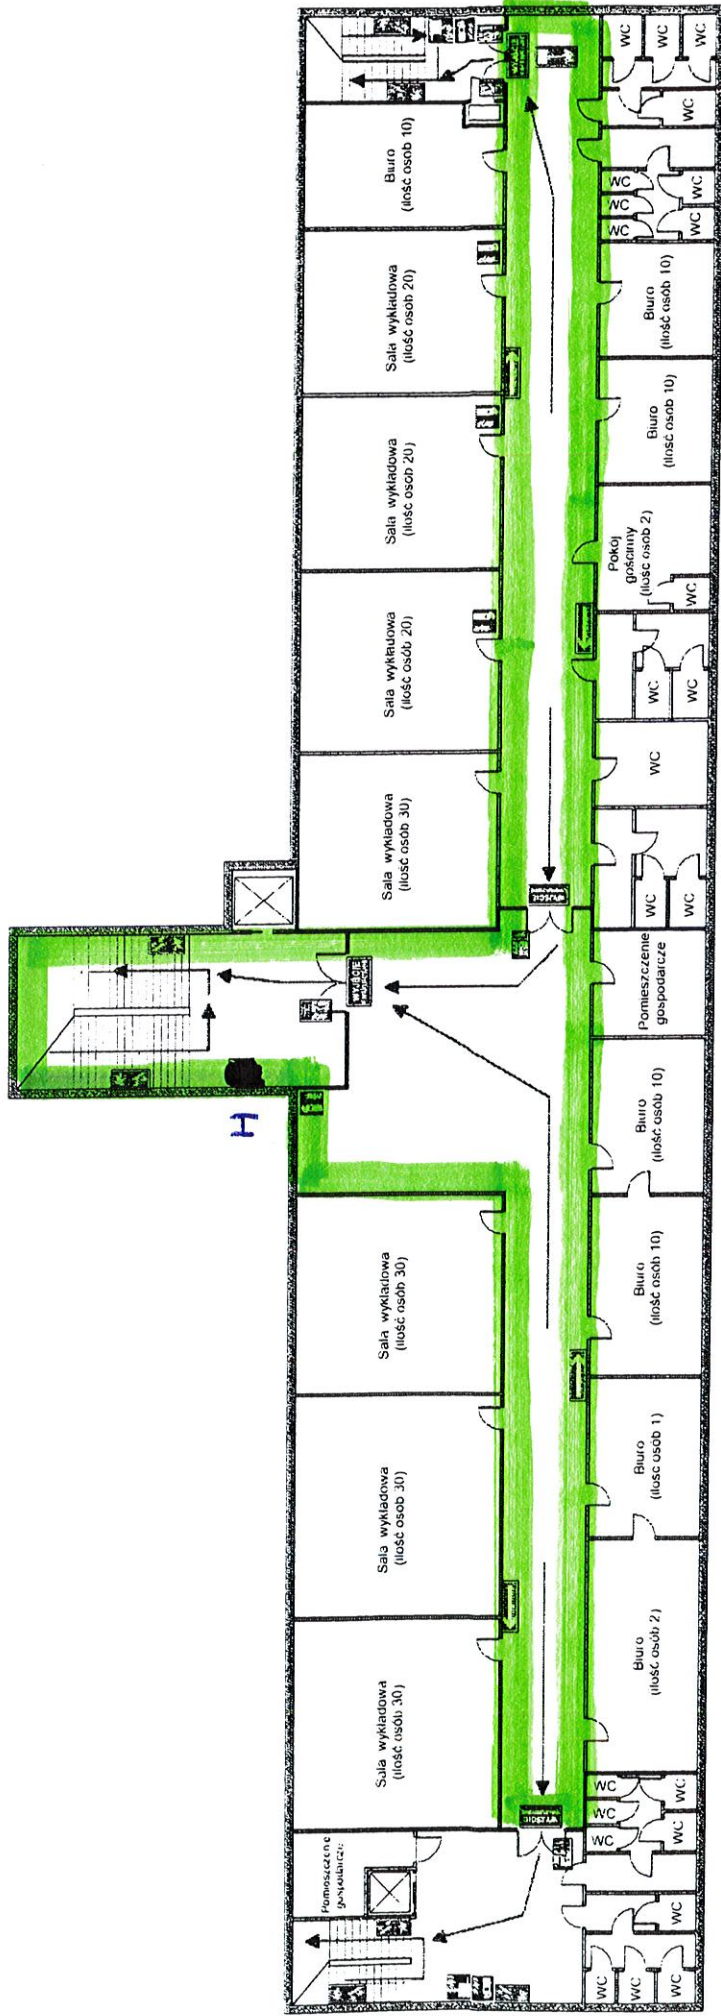

# RZUT II PIĘTRA BUDYNEK DYDAKTYCZNY PUZ WE WŁOCLAWKU

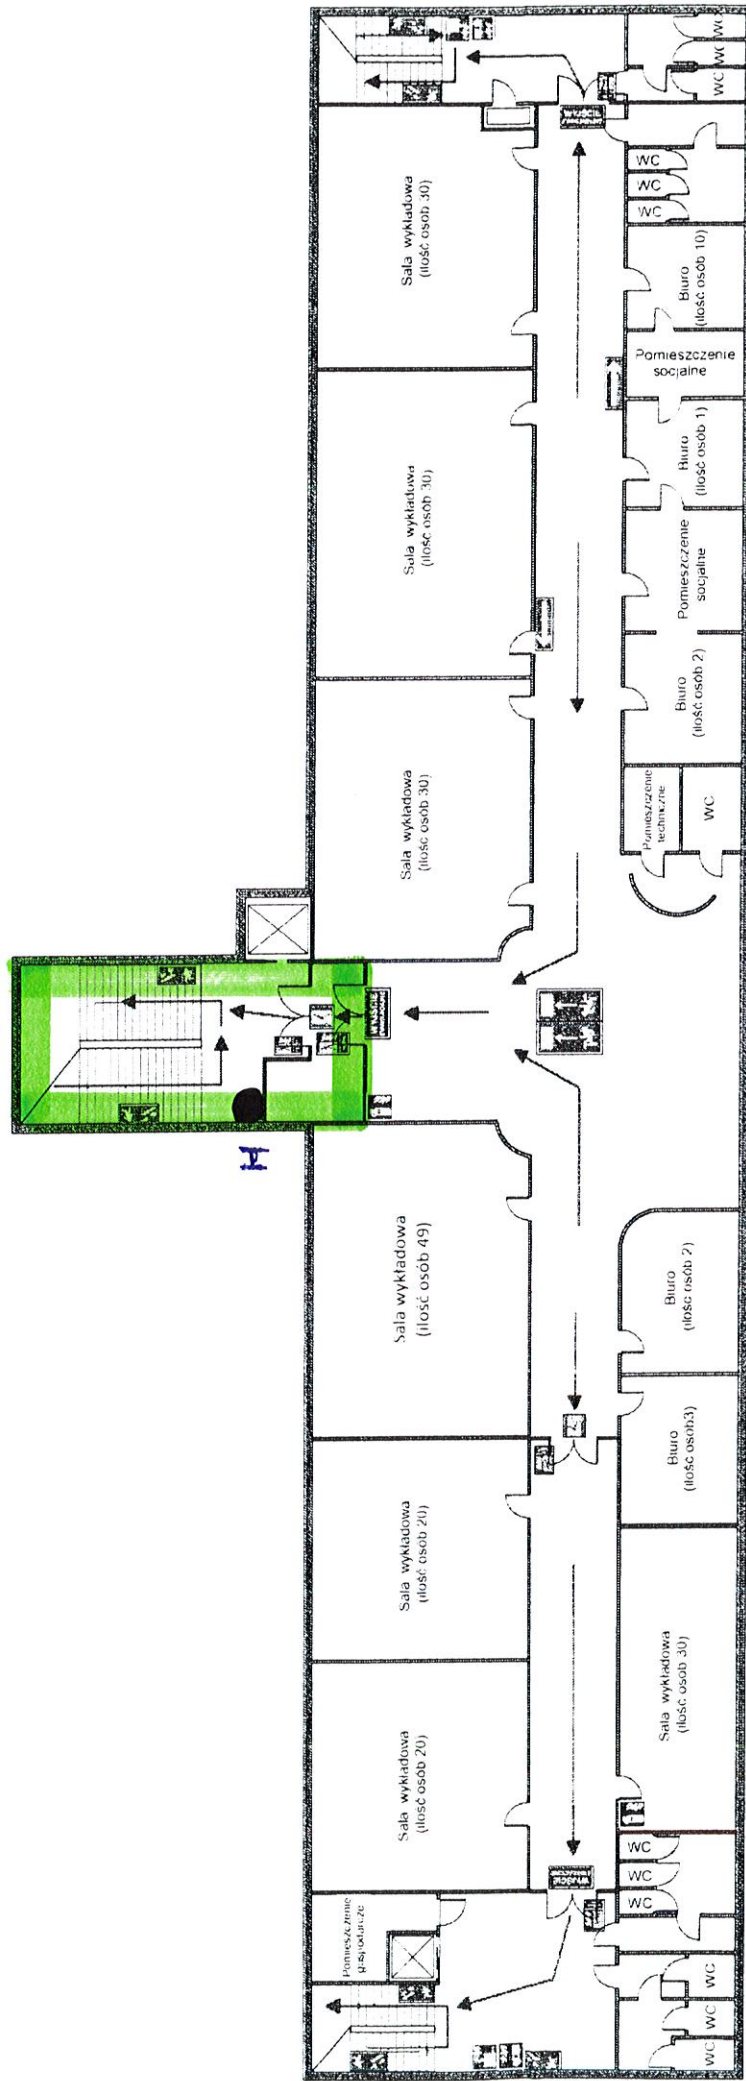

# RZUT III PIĘTRA BUDYNEK DYDAKTYCZNY PUZ WE WŁOCŁAWKU

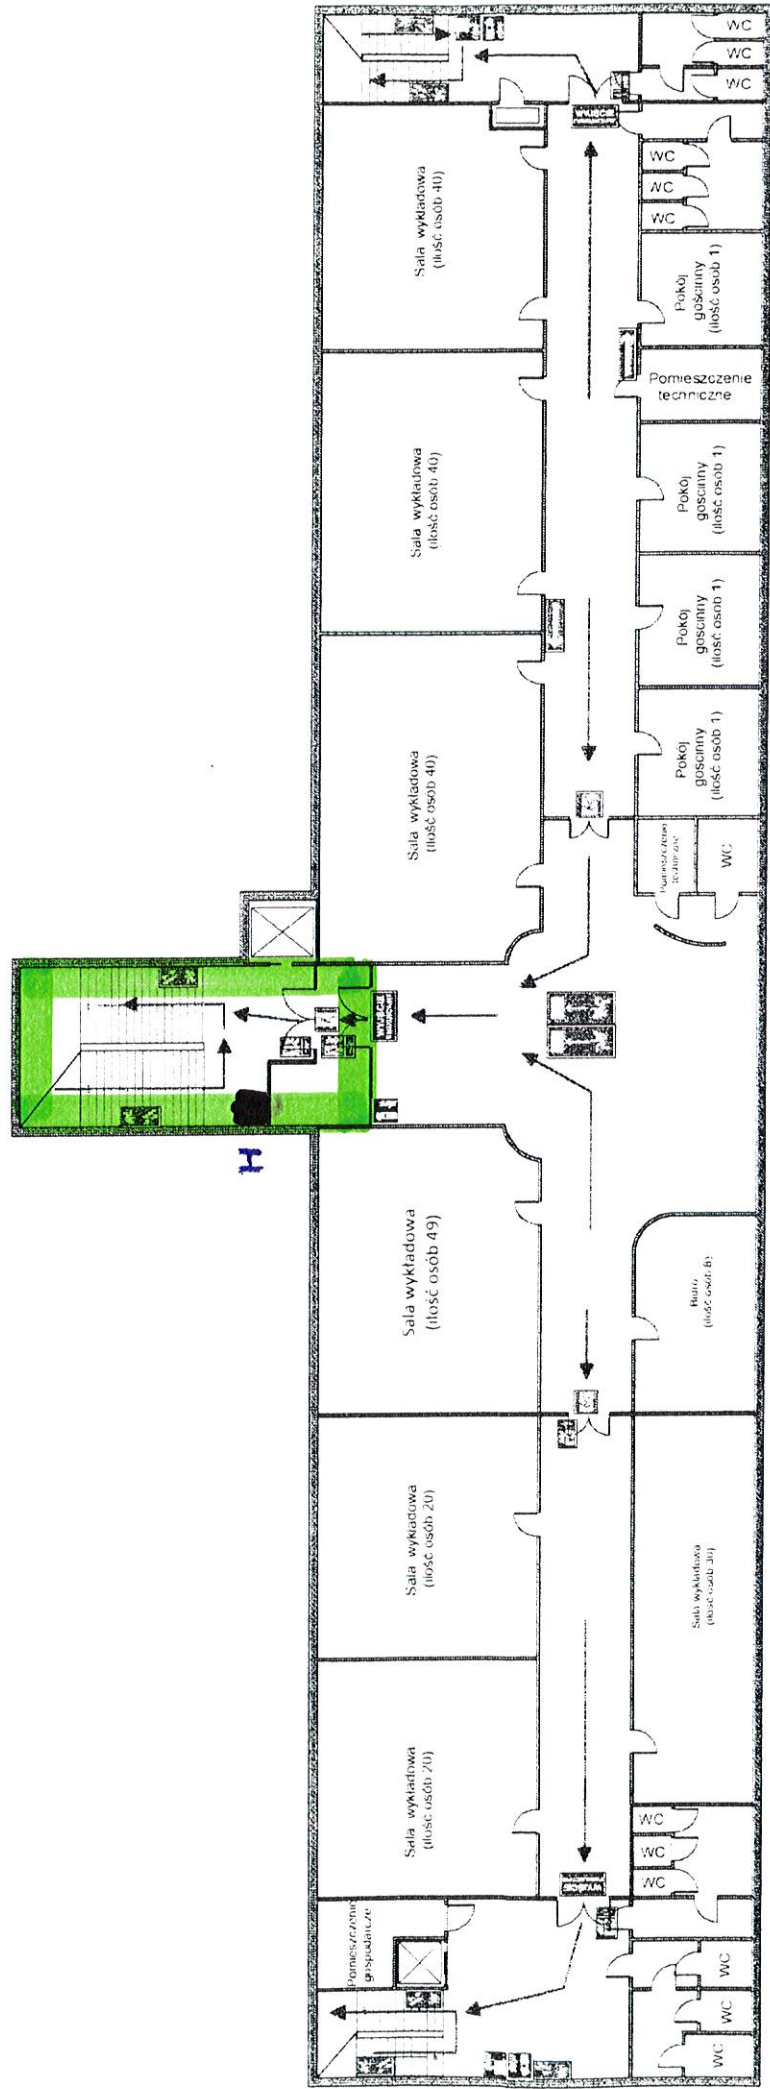

# RZUT IV PIĘTRA BUDYNEK DYDAKTYCZNY PUZ WE WŁOCŁAWKU

