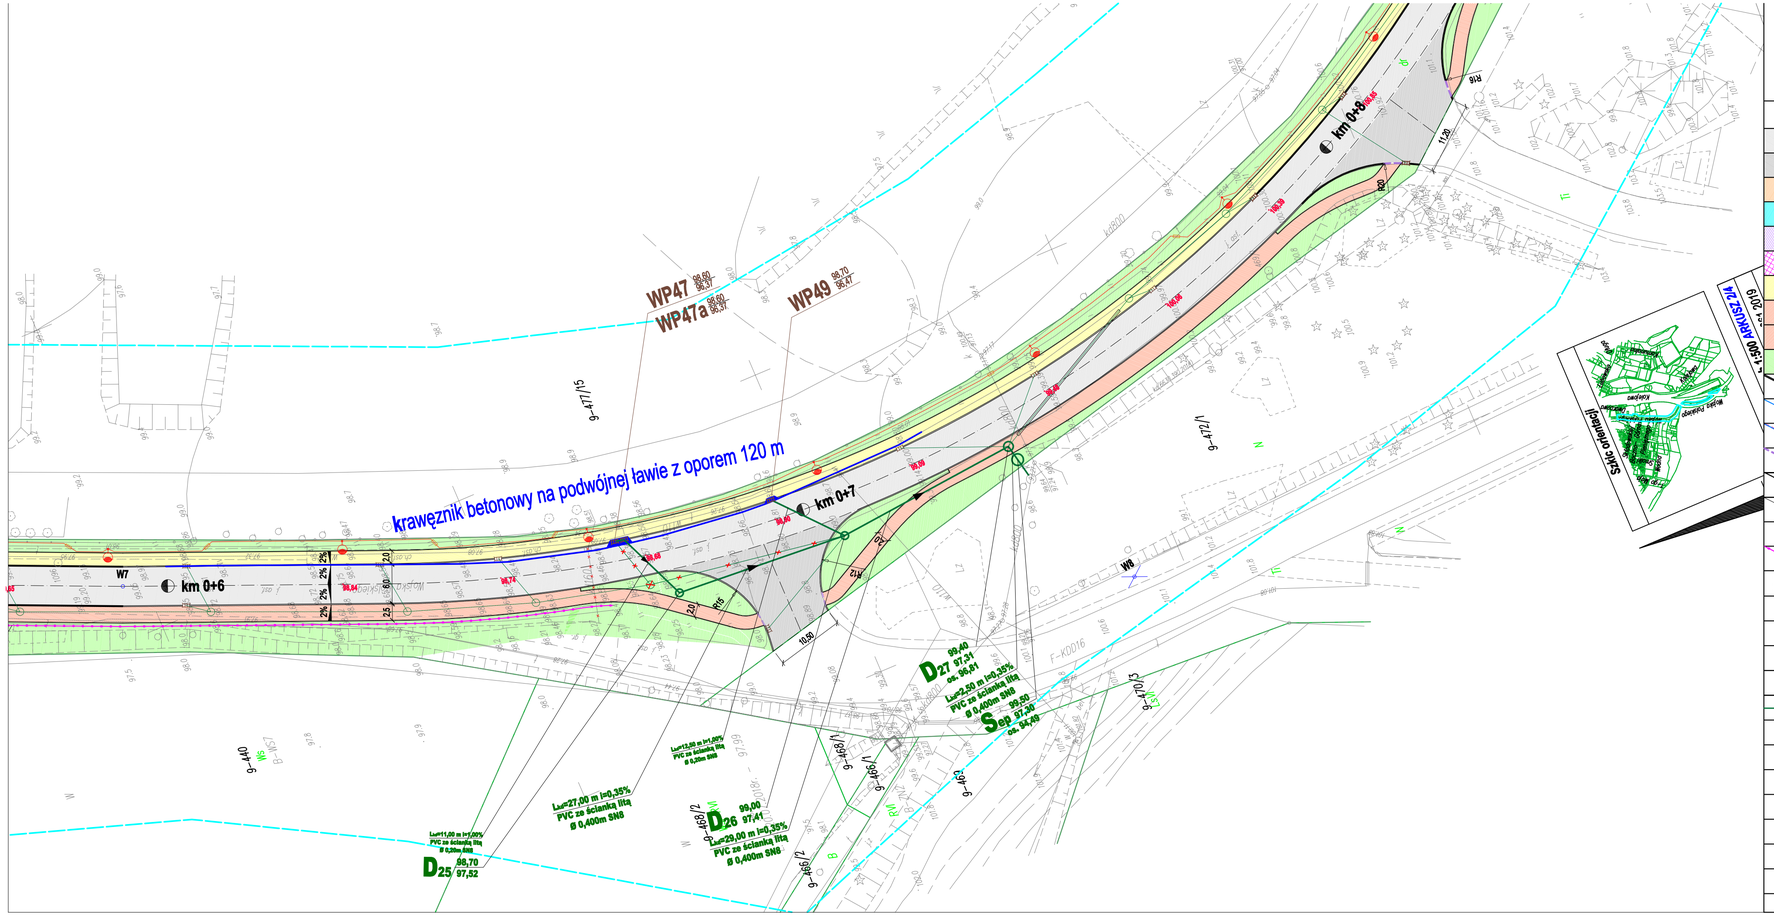

LEGENDA

- PROJ. JEZDNIA O NAWIERZCHNI Z BETONU ASFALTOWEGO
- PROJ. ZjAZDY PUBLICZNE O NAWIERZCHNI Z BETONU ASFALTOWEGO
- PROJ. ZJAZDY PUBLICZNE O NAWIERZCHNI Z KOSTKI BETONOWEJ
- PROJ. ZJAZDY INDYWIDUALNE O NAWIERZCHNI Z KOSTKI BETONOWEJ
- PROJ. PLACE O NAWIERZCHNI Z KOSTKI BETONOWEJ
- PROJ. ZABRUKI JEZDNI O NAWIERZCHNI Z KOSTKI KAMIENNEJ
- PROJ. CHODNIK Z KOSTKI BETONOWEJ
- PROJ. ŚCIEŻKA ROWEROWA Z KOSTKI BETONOWEJ
- PROJ. ŚCIEŻKA PIESZO-ROWEROWA / OPASKA Z KOSTKI BETONOWEJ
- PROJ. ZIELEŃ
- PROJ. KRAWĘŻNIK BETONOWY 15x30x100 cm [+12cm]
- PROJ. KRAWĘŻNIK BETONOWY NAJAZDOWY 15x22x100 cm [+3cm]
- PROJ. KRAWĘŻNIK BETONOWY NAJAZDOWY 15x22x100 cm [+1cm]
- PROJ. KRAWĘŻNIK BETONOWY NAJAZDOWY 15x22x100 cm [±0cm]
- PROJ. OBRZEŻE BETONOWE 8x30x100 cm
- PROJ. OŚ JEZDNI
- PROJ. WPUSTY ULICZNE
- PROJ. BALUSTRADY U-11a
- PROJ. PRZEJŚCIE DLA PIESZYCH
- PROJ. WIERZCHOŁKI ŁUKÓW POZIOMYCH
- PROJ. RZĘDNE NIWELETY
- DZIAŁKI ZAJĘTE POD INWESTYCJE
- PROJ. STUDNIE REWIZYJNE KANALIZACJI DESZCZOWEJ
- PROJ. KOLEKTOR KANALIZACJI DEZCZOWEJ

Niniejszym oświadczam, że projekt zagospodarowania terenu opracowano w technice numerycznej na bazie mapy do celów projektowych, która jest zgodna z oryginałem przyjętym do zasobu PODGiK w Iławie Nr mapy: P.2807.2019.555 z dn 01.04.2019 r

Za zgodność z oryginałem: .....

Projekt zagospodarowania terenu jest zgodny z oryginałem mapy do celów projektowych

Obszar oddziaływania obiektu jest zgodny z obowiązującymi normami, przepisami prawa jest zgodny obszarem działek wskazanych w opisie zagospodarowania terenu

"DAN-TOR" spółka z o.o.
14-200 Iława, ul. Odnowiciela 1/41
tel./fax. kom. 0 793 123 153

Rysunek	PROJEKT ZAGOSPODAROWANIA TERENU	Rys. nr 2.3
Zadanie	**Przebudowa z rozbudową drogi powiatowej Nr 1333N - ul. Wojska Polskiego w Iławie**	Skala: 1:500
Inwestor	Powiatowy Zarząd Dróg w Iławie, ul. Kościuszki 33A, 14-200 Iława	Data: 01.07.2019
Wykonawca	"DAN-TOR" Sp. z o.o. ul. K. Odnowiciela 1/41, 14-200 Iława	
Projektant	inż. Grzegorz Drzycimski - uprawnienia budowlane do wykonywania samodzielnych funkcji projektanta oraz kierownika budowy i robót w specjalności konstrukcyjno-inżynieryjnej w zakresie dróg lotniskowych dróg startowych i manipulacyjnych (upr. 191/81/OL)	Branża drogowa podpis
Sprawdzający	inż. Rafał Wrzosek - uprawnienia budowlane do wykonywania samodzielnej funkcji technicznej w budownictwie w specjalno ści drogowej obejmującej projektowanie i kierowanie robotami budowlanymi bez ograniczeń (upr. WAM/0049/PWOD/12)	Branża drogowa podpis