


PROFIL PODŁUŻNY - PRZYŁĄCZ KANALIZACJI SANITARNEJ

SKALA 1:100/ 1:500

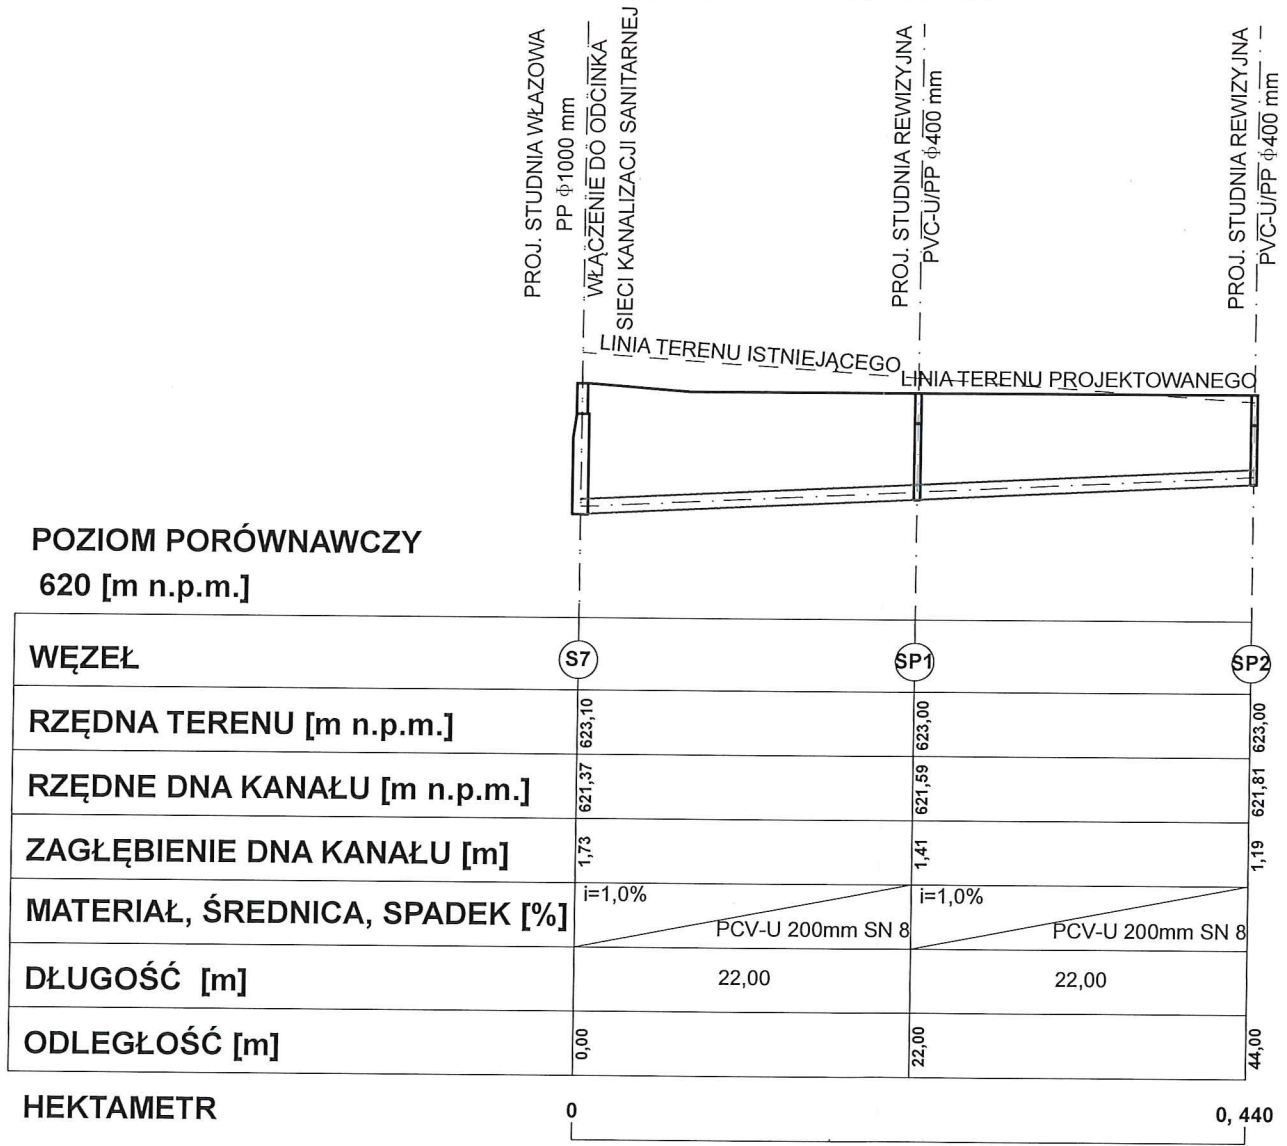

Uzgodniono pod względem wymagań
higienicznych i zdrowotnych
dokumentację projektową
bez zastrzeżeń / z zastrzeżeniami
przez Państwowego Powiatowego
Inspektora Sanitarnego
w Nowym Targu
opinią sanitarną z dnia: 06.02.2023
znak: HN 90831.14.2023

Nowy Powiatowy Inspektor Sanitarny
w Nowym Targu
mgr inż. Jolanta Bakalarz

USŁUGI INŻYNIERSKIE I PROJEKTOWANIE DARIUSZ SZLAMCZYK 34-745 SPYTKOWICE 454/ darek.szlamczyk@gmail.com/ 880 288 967			
INWESTYCJA	BUDOWA ODCINKA SIECI KANALIZACJI SANITARNEJ ORAZ PRZYŁĄCZA KANALIZACYJNEGO		
ADRES OBIEKTU	LIPNICA WIELKA, dz. ewid. nr: 19161, 19164, 19165, 19171, 19172, 19175, 19176, 19183, 19182, 19179		
TEMAT RYSUNKU	PROFIL PODŁUŻNY - PRZYŁĄCZ KANALIZACJI SANITARNEJ		
PROJEKTANT	mgr inż. Robert Kasprzak uprawnienia do projektowania i kierowania robotami budowlanymi w specjalności instalacyjnej w zakresie sieci, instalacji urządzeń cieplnych, wentylacyjnych, gazowych, wodociągowych i kanalizacyjnych bez ograniczeń nr ewid. MAP/0023/PW/BS/17	PODPIS:	FAZA: PROJEKT BUDOWLANY BRANŻA: SANITARNA
OPRACOWANIE	mgr inż. Dariusz Szlamczyk uprawnienia do projektowania i kierowania robotami budowlanymi w specjalności konstrukcyjno-budowlanej bez ograniczeń nr ewid. MAP/0065/PW/BS/16	PODPIS:	DATA: 12.2022 NR RYS. SKALA: 1:100/500 S.03
UWAGI	PRAWA AUTORSKIE ZASTRZEŻONE STOSOWNIE DO USTAWY Z DNIA 04 LUTEGO 1994 O PRAWIE AUTORSKIM I PRAWACH POKREWNYCH (DZ.U. 1994 NR 24 POZ. 83)		