
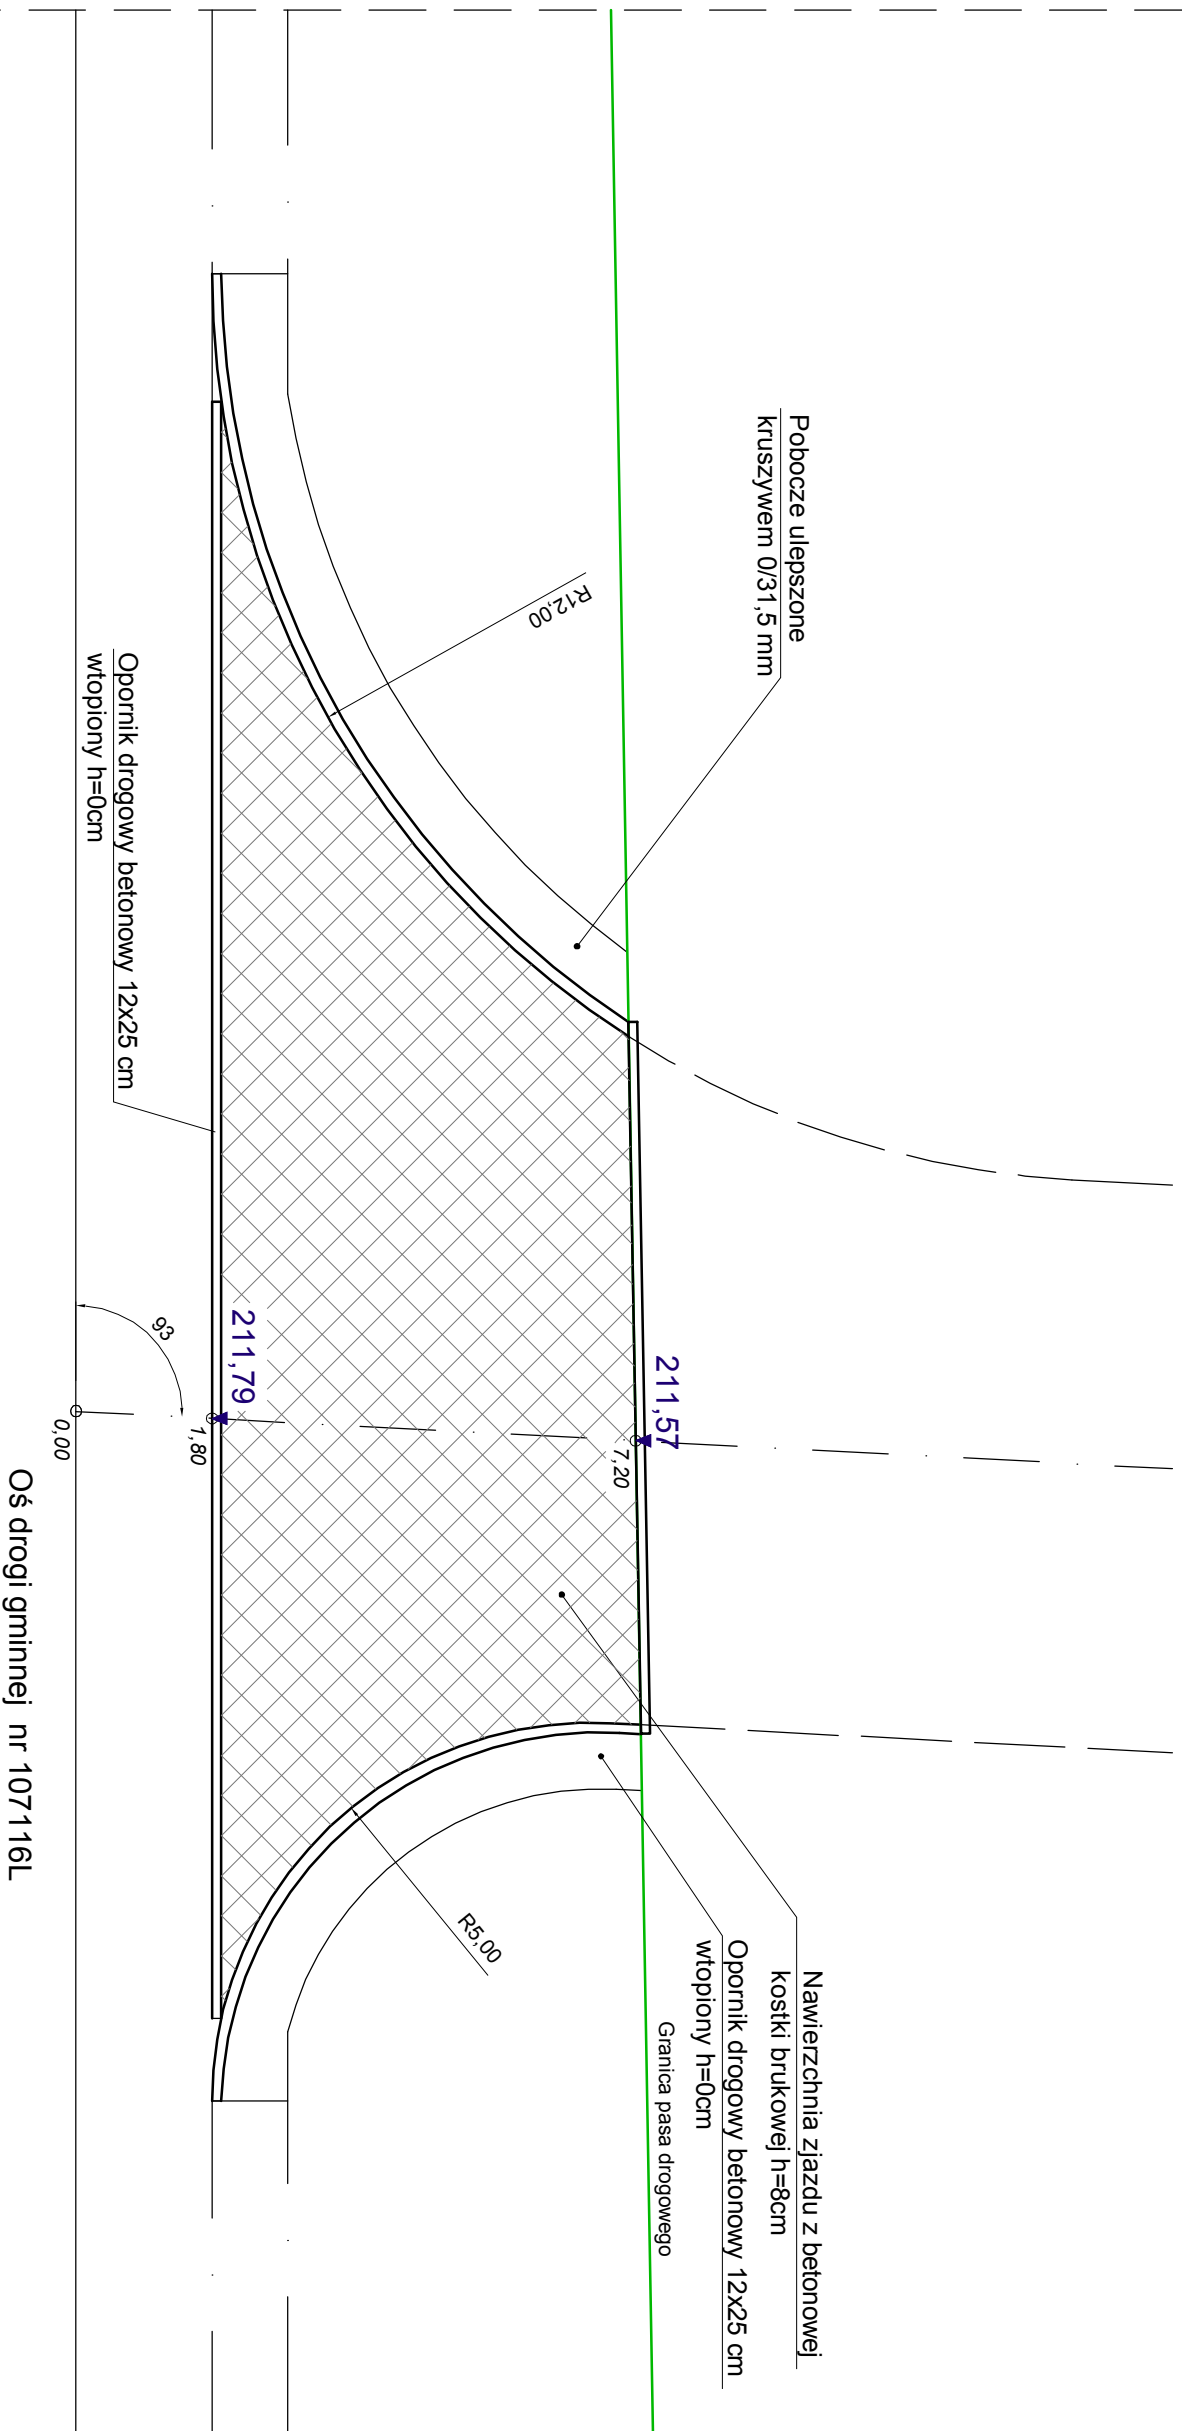



WIDOK Z GÓRY
SKALA 1:100

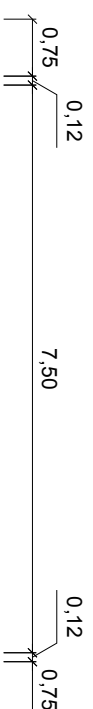

Nazwa i adres obiektu budowlanego:	BUDOWA PLACU MAGAZYNOWEGO RUR PP DO INSTALACJI WODNYCH, KANAŁIZACYJNYCH, GAZOWYCH - KONCEPCJA	 Arkada Projekt ul. Winiarskiego Włósa 2 lok. 23 21-040 Świdnik
Tytuł rysunku:	PLAN ZJAZDU Z2	
Branża:	DROGOWA	
Projektant:	mgr inż. Agnieszka Stręciwilk	
	NR UPR.: LUB/0205/POD/16	
	PODPIS:	FAZA: KONCEPCJA
	DATA: 02.2024	
	SKALA: 1:100	
	NR RYS: D-4	