


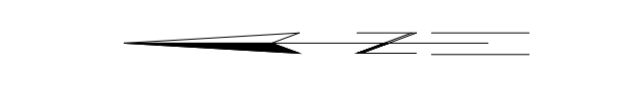

REMONT NAWIERZCHNI - droga powiatowa nr 1387Z
 dz. ewid. nr 285, 429, 579, 652, 460, 306, 398, 241/1 obręb Nawodna, gm. Chojna
 PLAN SYTUACYJNY
 SKALA 1:500



- OBJAŚNIENIE OZNAZEŃ GRAFICZNYCH**
- NAWIERZCHNIA Z BETONU ASFALTOWEGO
 - WPŁYST ULIČNY DO REGULACJI
 - NR DZIAŁKI

Data opracowania: sierpień 2021r.		 Starostwo Powiatowe w Gryfinie Wydział Zarządzania Drogi ul. 11 Listopada 16D 74-101 Gryfino
Drogiowa		
Nazwa projektu: REMONT NAWIERZCHNI - droga powiatowa nr 1387Z		
Autorzy projektu: dz. ewid. nr 285, 429, 579, 652, 460, 306, 398, 241/1 obręb Nawodna, gm. Chojna		Inżynier: POWIAT GRZYŃSKI ul. Spycymierzanych 4 74-100 Gryfino
PLAN SYTUACYJNY		Skala: 1:500