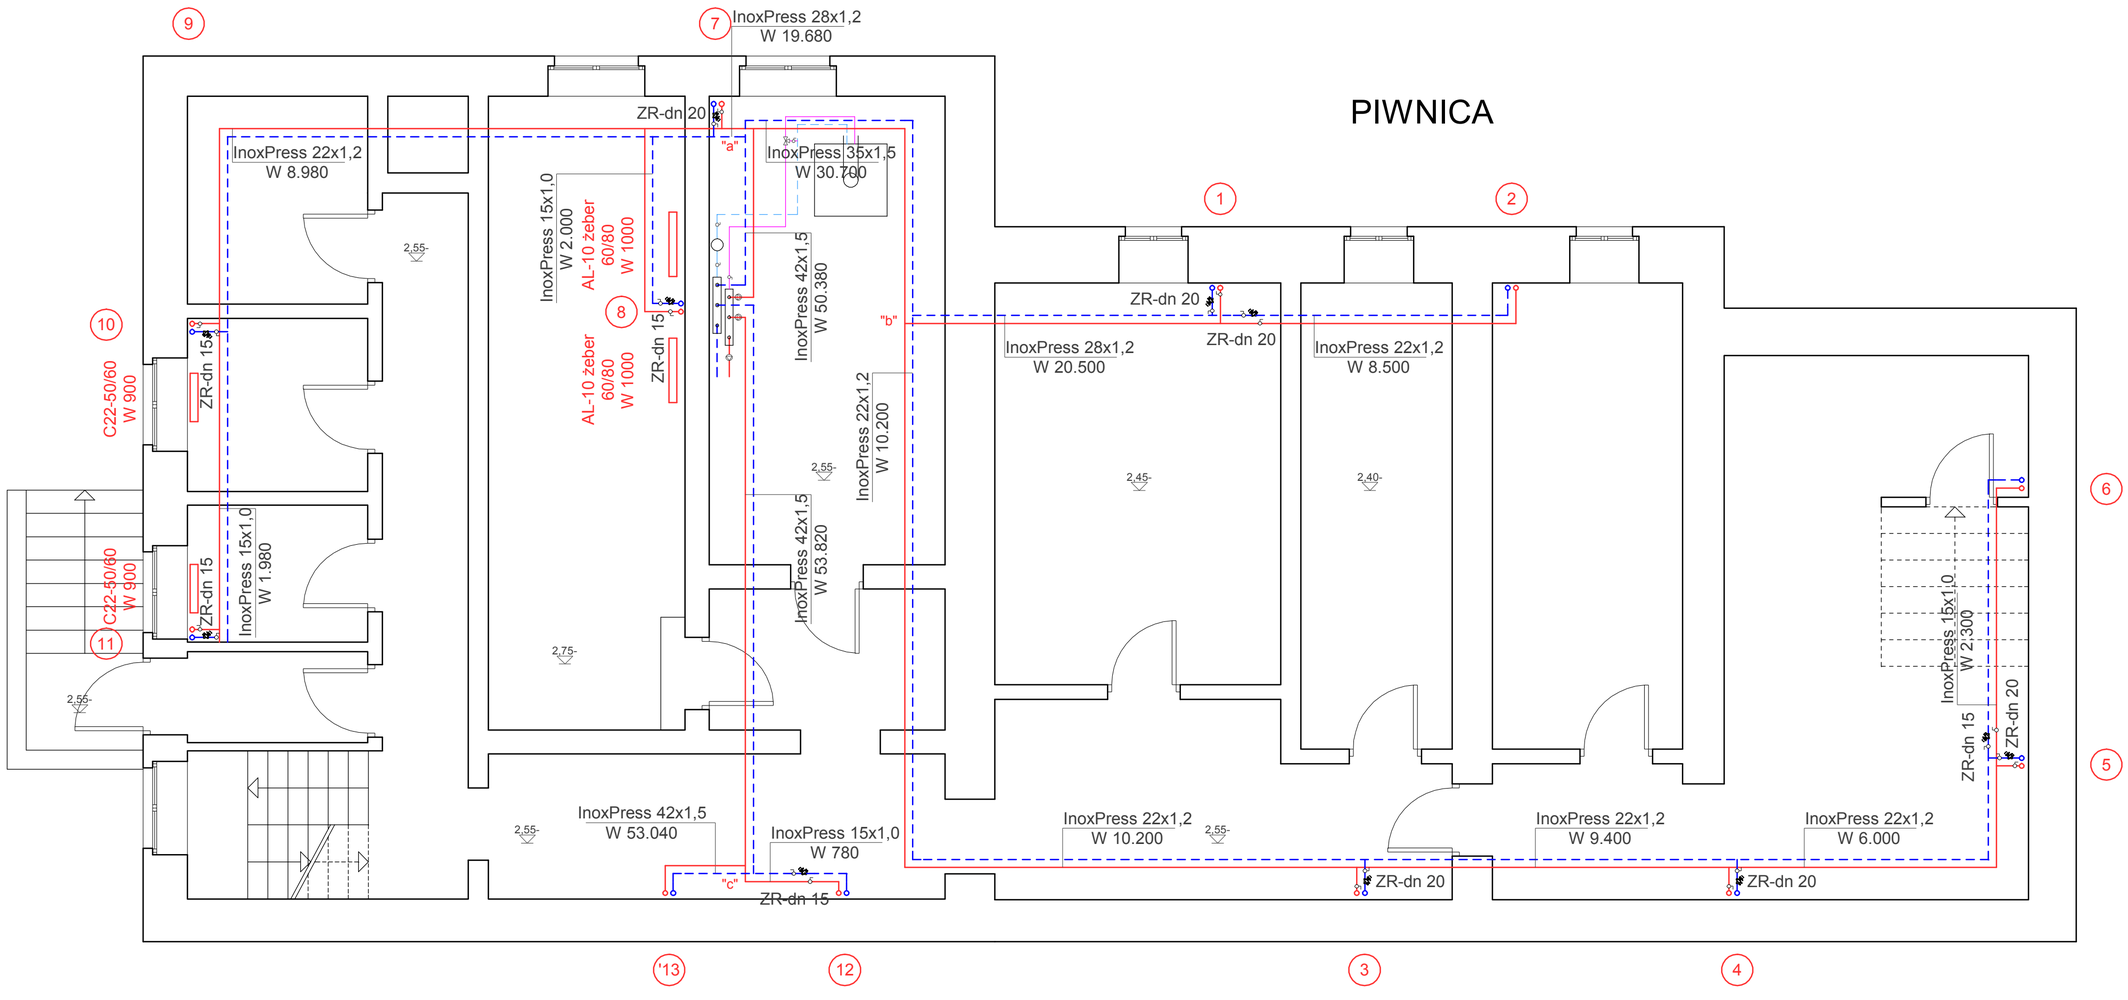

- Rurociąg co - zasilanie z kotła
- Rurociąg co - powrót do kotła
- Rurociąg co - zasilanie z kotła
- Rurociąg co - powrót do kotła
- Zawór kulowy odcinający
- Zawór równoważący V5032 Kombi-2-Plus
- Pompa obiegowa
- Zawór zwrotny gwintowany
- Filtr siatkowy gwintowany

P.M. - PROJEKT Przemysław Dymalski -

Swarzędz, os. Tytusa Działyńskiego 96, tel. 502-65-85-84, e-mail: pm-projekt-przemek@o2.pl 62-020

.Proj	.mgr inż Przemysław Dymalski	Pw/439/87	05.2022	:Obiekt **BUDYNEK INTERNATU OSiW** Szamocin, ul. Szkolna 11 dz. nr 420/2, Obr. Miasto Szamocin	:Faza .P.Wykon
.Oprac				:Inwestor Wielkopolska Wojewódzka Komenda OHP Poznań, ul. 28Czerwca 1956 roku nr 211 61-485	:Skala 50 : 1
.Spraw	.mgr inż Małgorzata Dymalska	PW/94/647	05.2022		:.Nr rys

Temat: REMONT INSTALACJI CENTRALNEGO OGRZEWANIA

rzut piwnicy

2