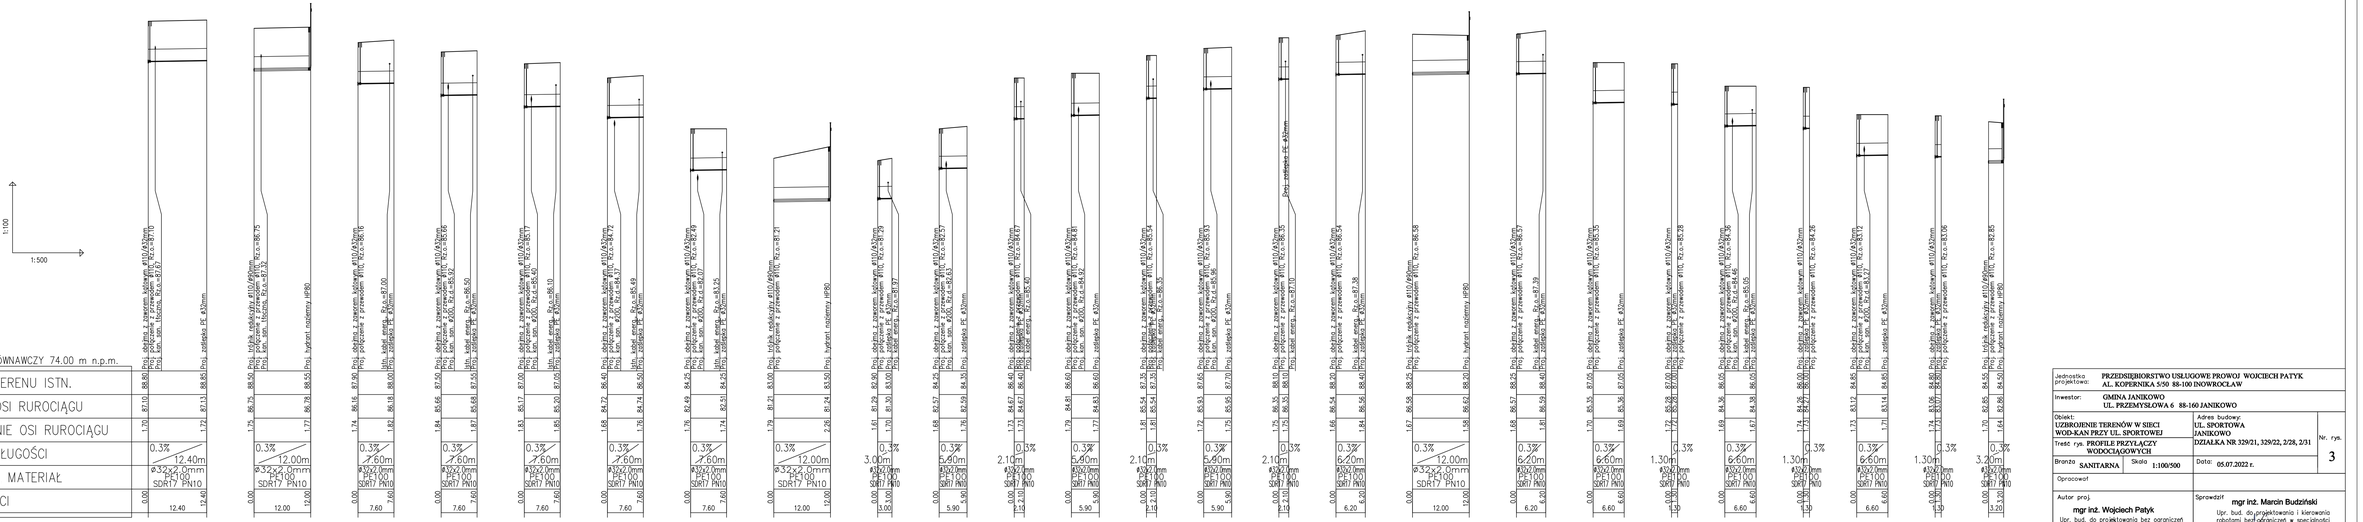


| | |
|---|---|
| Jednostka projektowa: | PRZEDSIĘBIORSTWO USŁUGOWE PROWOJ WOJCIECH PATYK<br>AL. KOPERNIKA 5/50 88-100 INOWROCŁAW |
| Inwestor: | GMINA JANIKOWO<br>UL. PRZEMYSŁOWA 6 88-160 JANIKOWO |
| Obiekt: | UZBROJENIE TERENÓW W SIECI WOD-KAN PRZY UL. SPORTOWEJ |
| Adres budowy: | UL. SPORTOWA<br>JANIKOWO<br>DZIAŁKA NR 329/21, 329/22, 2/28, 2/31 |
| Treść rys. | PROFILE PRZYŁĄCZY WODOCIĄGOWYCH |
| Nr. rys. | 3 |
| Branża | SANITARNA |
| Skala | 1:100/500 |
| Data: | 05.07.2022 r. |
| Opracował | |
| Autor proj. | mgr inż. Wojciech Patyk<br>Upr. bud. do projektowania bez ograniczeń w specjalności instalacyjnej w zakresie sieci, instalacji i urządzeń cieplnych, wentylacyjnych, gazowych, wodociągowych i kanalizacyjnych nr ewid. KUP/0068/PWOS/08 |
| Sprawdził | mgr inż. Marcin Budziński<br>Upr. bud. do projektowania i kierowania robotami bez ograniczeń w specjalności instalacyjnej w zakresie sieci, instalacji i urządzeń cieplnych, wentylacyjnych, gazowych, wodociągowych i kanalizacyjnych nr ewid. KUP/0172/PWOS/09 |