



PRZEKRÓJ NORMALNY

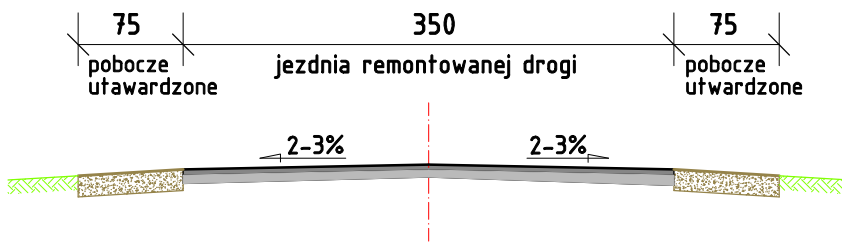

UWAGA!!! - 75 - pobocze utwardzone mieszanką kruszywo niezwiązanych 0/31,5 C90/3

PRZEKROJE KONSTRUKCYJNE


Przekrój konstrukcyjny jezdni

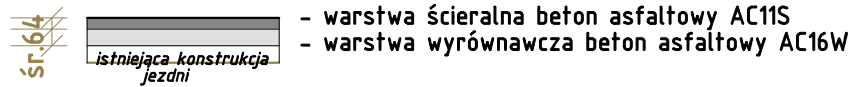

Przekrój konstrukcyjny utwardzonego pobocza



Obramowanie zjazdu Skala 1:50

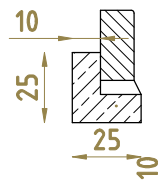

Opornik betonowy 12x25x100
na ławie z betonu C12/15 z oporem

		BIURO USŁUG PROJEKTOWYCH I NADZORU Danuta Zubrzycka 75-810 Koszalin ul.Kaczeńców 22	
Nazwa inwestycji	Remont drogi wewnętrznej na dz.475 w m.Malechowo		
Lokalizacja	działki nr: 475 obręb ewidencyjny 0014 Malechowo		Skala 1:100
Tytuł rysunku	PRZEKROJE NORMALNE I KONSTRUKCJNE		Data 11.08.2021r.
	Imię i nazwisko	Nr uprawnień	Podpis
Projektował	mgr inż. Danuta Zubrzycka	UAN/N/7210/199/85 w specjalności inżynierjno-konstrukcyjnej w zakresie dróg	Rysunek nr 2.0